


- LEGENDA

  - 1 - vrátnice
  - 2 - vestibul
  - 3 - vedení
  - 4 - chodba
  - 5 - personál - šatny ženy
  - 6 - personál - šatny muži
  - 7 - pracovní trenérů
  - 8 - šatna trenérů
  - 9 - šatna trenérů
  - 10 - technická místnost - kotelna

POHLED JIŽNÍ

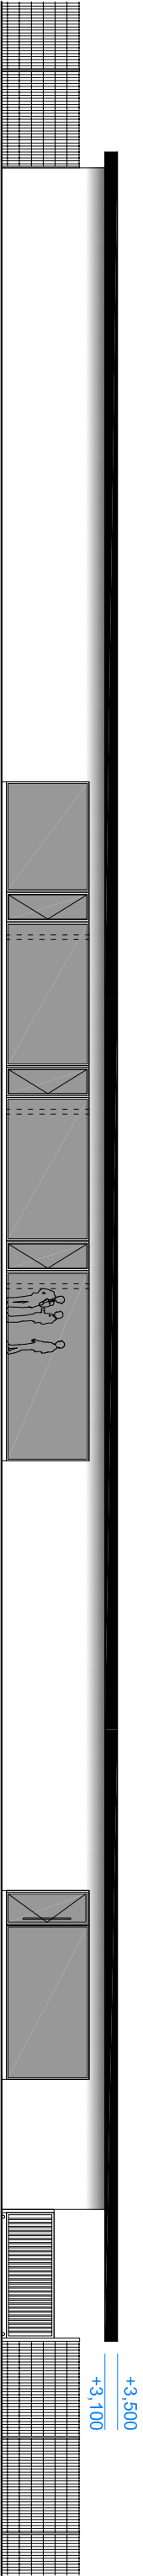

POHLED SEVERNÍ

