



DETAIL HYDROIZOLACE
M 1:10

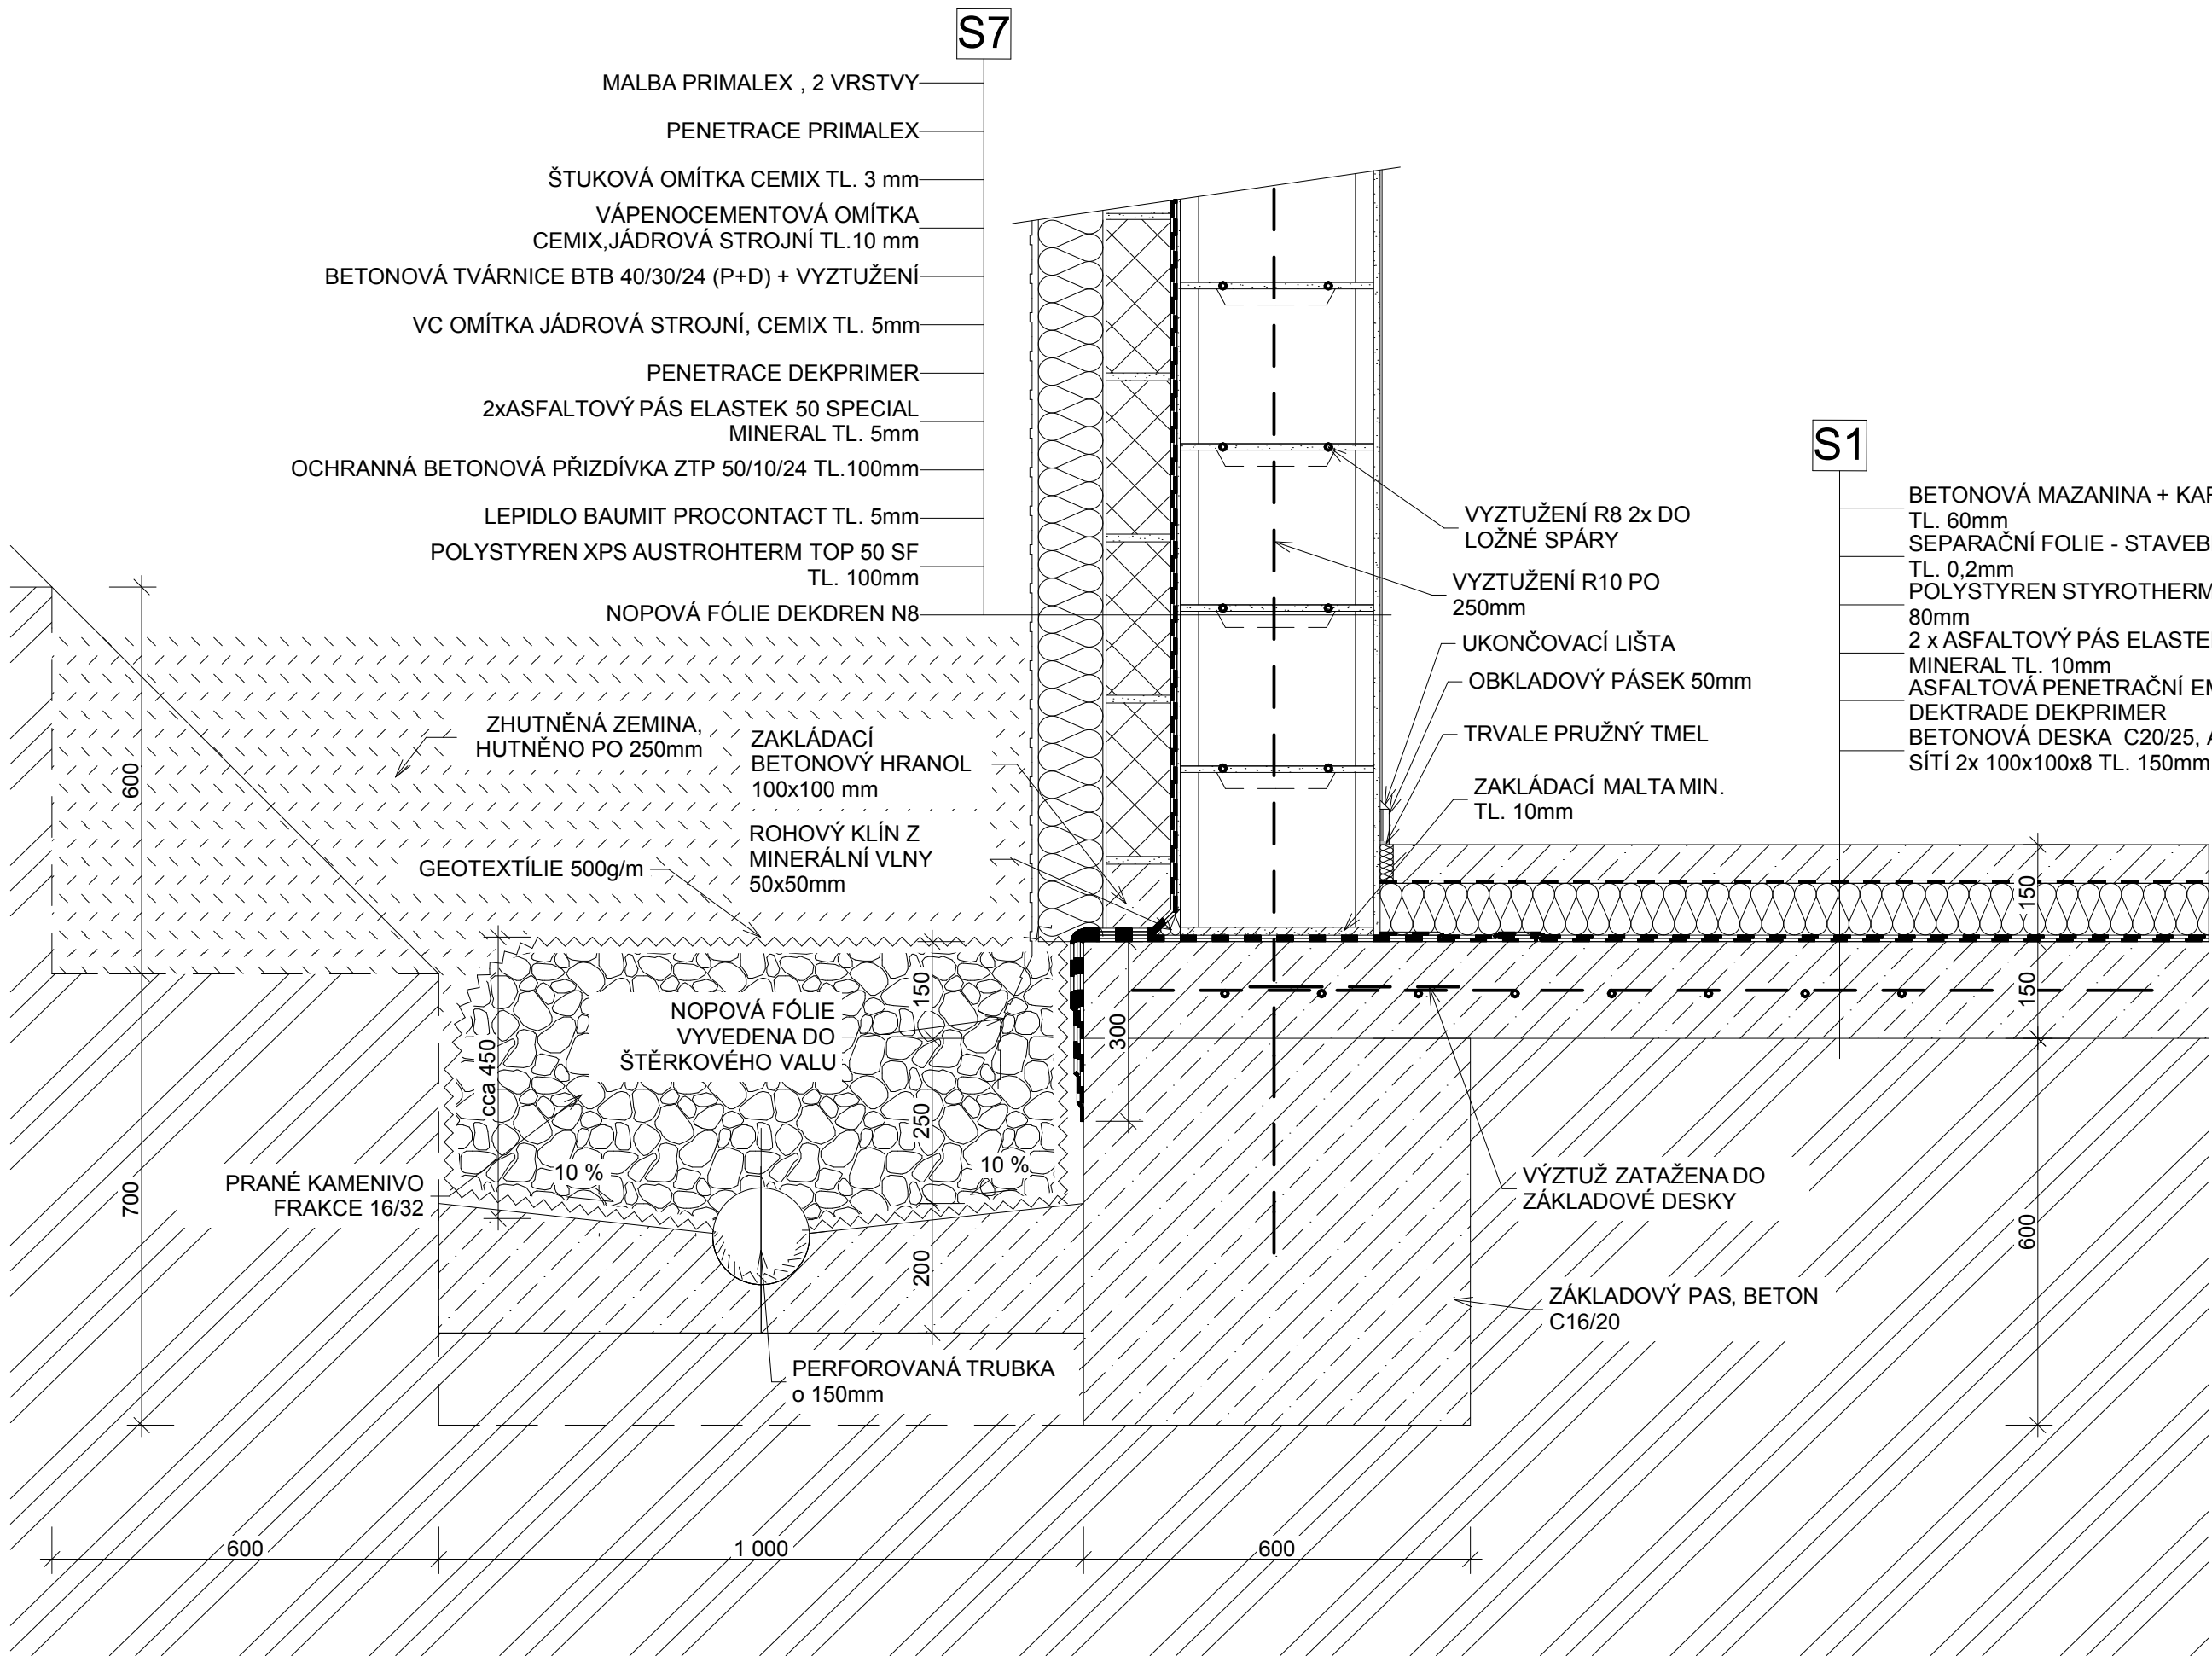

LEGENDA MATERIÁLŮ

- BETONOVÁ TVÁRNICE BTB 40/30/24 (P+D) + VYZTUŽENÍ
- OCHRANNÁ BETONOVÁ PŘIZDÍVKA ZTP 50/10/24 TL. 100mm
- VNITŘNÍ OMÍTKA CEMIX, JÁDROVÁ STROJNÍ
- HUTNĚNÁ ZEMINA
- BETON C20/25
- ZEMINA PŮVODNÍ
- TEPELNÁ IZOLACE
- HYDROIZOLACE

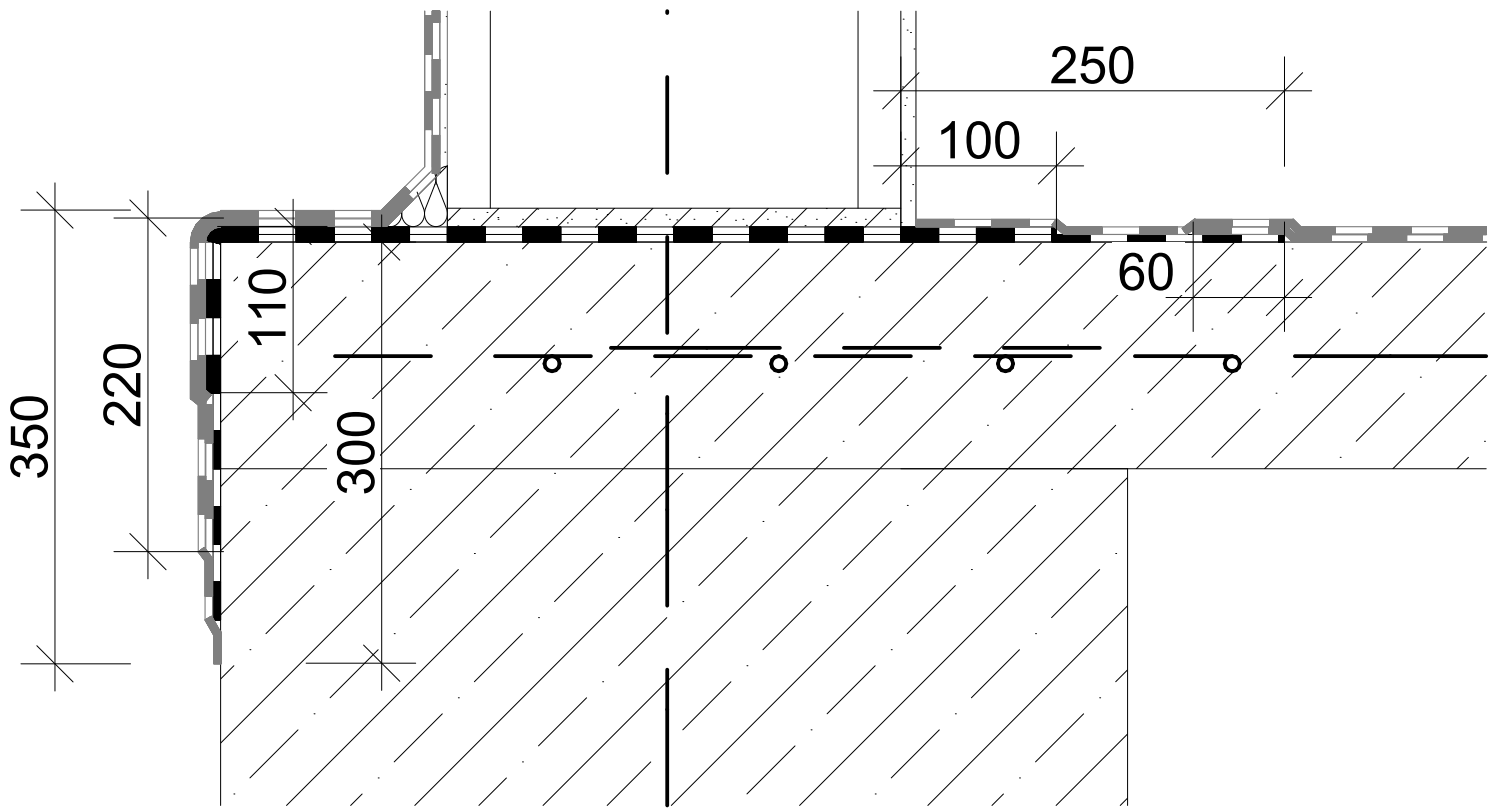

±0,000 = 451,328 m.n.m. SOUŘADNICOVÝ SYSTÉM S-JTSK / VÝŠKOVÝ SYSTÉM B.p.v.

| | | |
|-----------------|--|--|
| DRUH PRÁCE | BAKALÁŘSKÁ PRÁCE | |
| VYPRACOVAL | Petr Pobucký | |
| VEDOUCÍ PRÁCE | Ing. Ing. Petr Kacálek, Ph.D. | |
| STAVEBNÍK | Knot Jaroslav Travinářská 1989, 75661 Rožnov pod Radhoštěm Knotová Ivana Travinářská 1989, 75661 Rožnov pod Radhoštěm | |
| MÍSTO STAVBY | na parcele 545/163, k. ú. Vigantice, obec Vigantice, okres Vsetín | |
| NÁZEV STAVBY | Rodinný dům s ordinací, Vigantice | |
| STAVEBNÍ OBJEKT | SO01 NOVOSTAVBA RD | |
| ČÁST | D.1.2 STAVEBNÉ KONSTRUKČNÍ ŘEŠENÍ | |
| OBSAH: | DETAIL HYDROIZOLACE | |

VYSOKÉ UČENÍ
TECHNICKÉ V BRNĚ
FAKULTA STAVEBNÍ
ÚSTAV POZEMNÍHO
STAVITELSTVÍ

| | |
|------------|-------------|
| FORMÁT | 4xA4 |
| DATUM | 17. 5. 2016 |
| STUPEŇ PD | DPS |
| MĚŘÍTKO | 1:10 |
| Č. VÝKRESU | D.1.2.07 |