


přodorysy 1:400


1PP



1NP

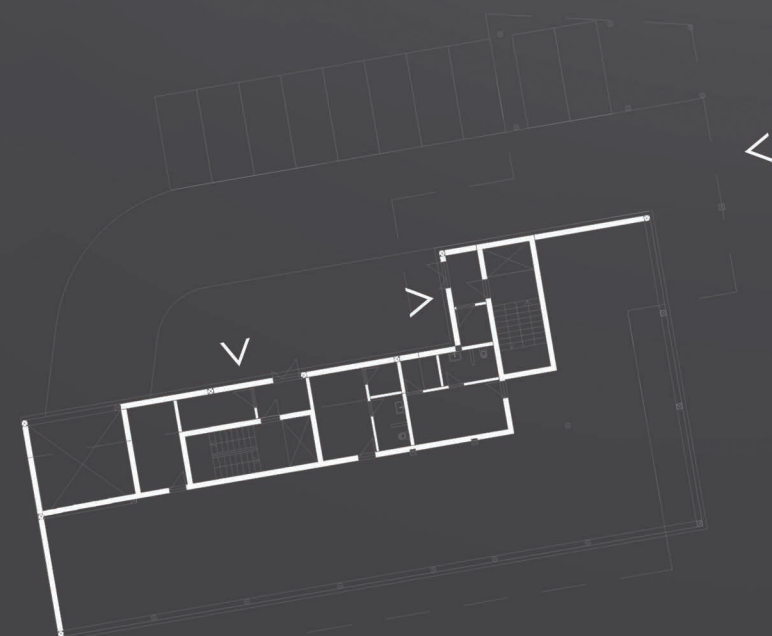



2NP

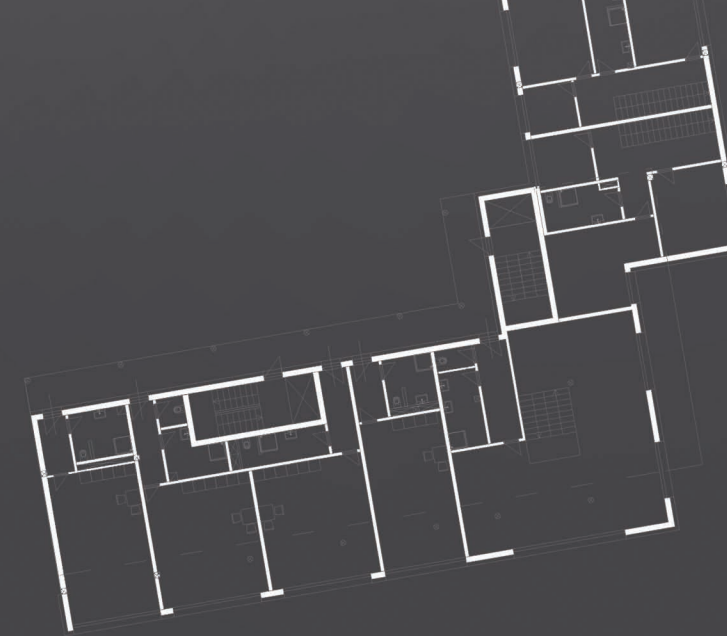


3NP



řezy 1:400

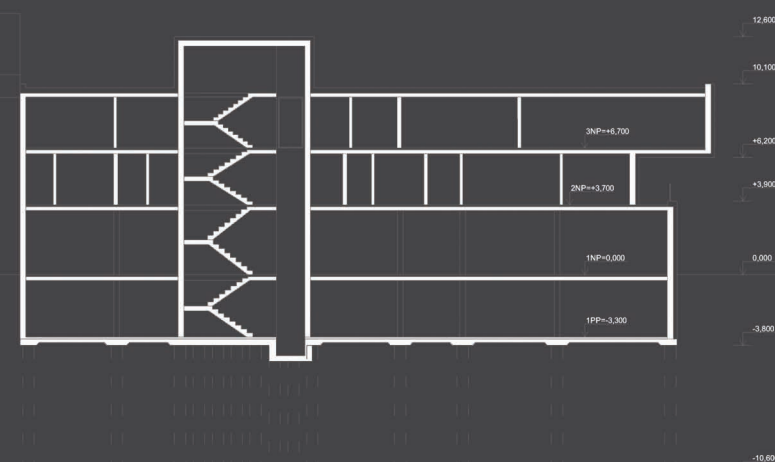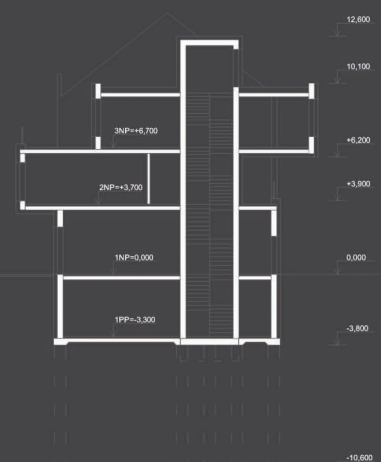

situace 1:1000

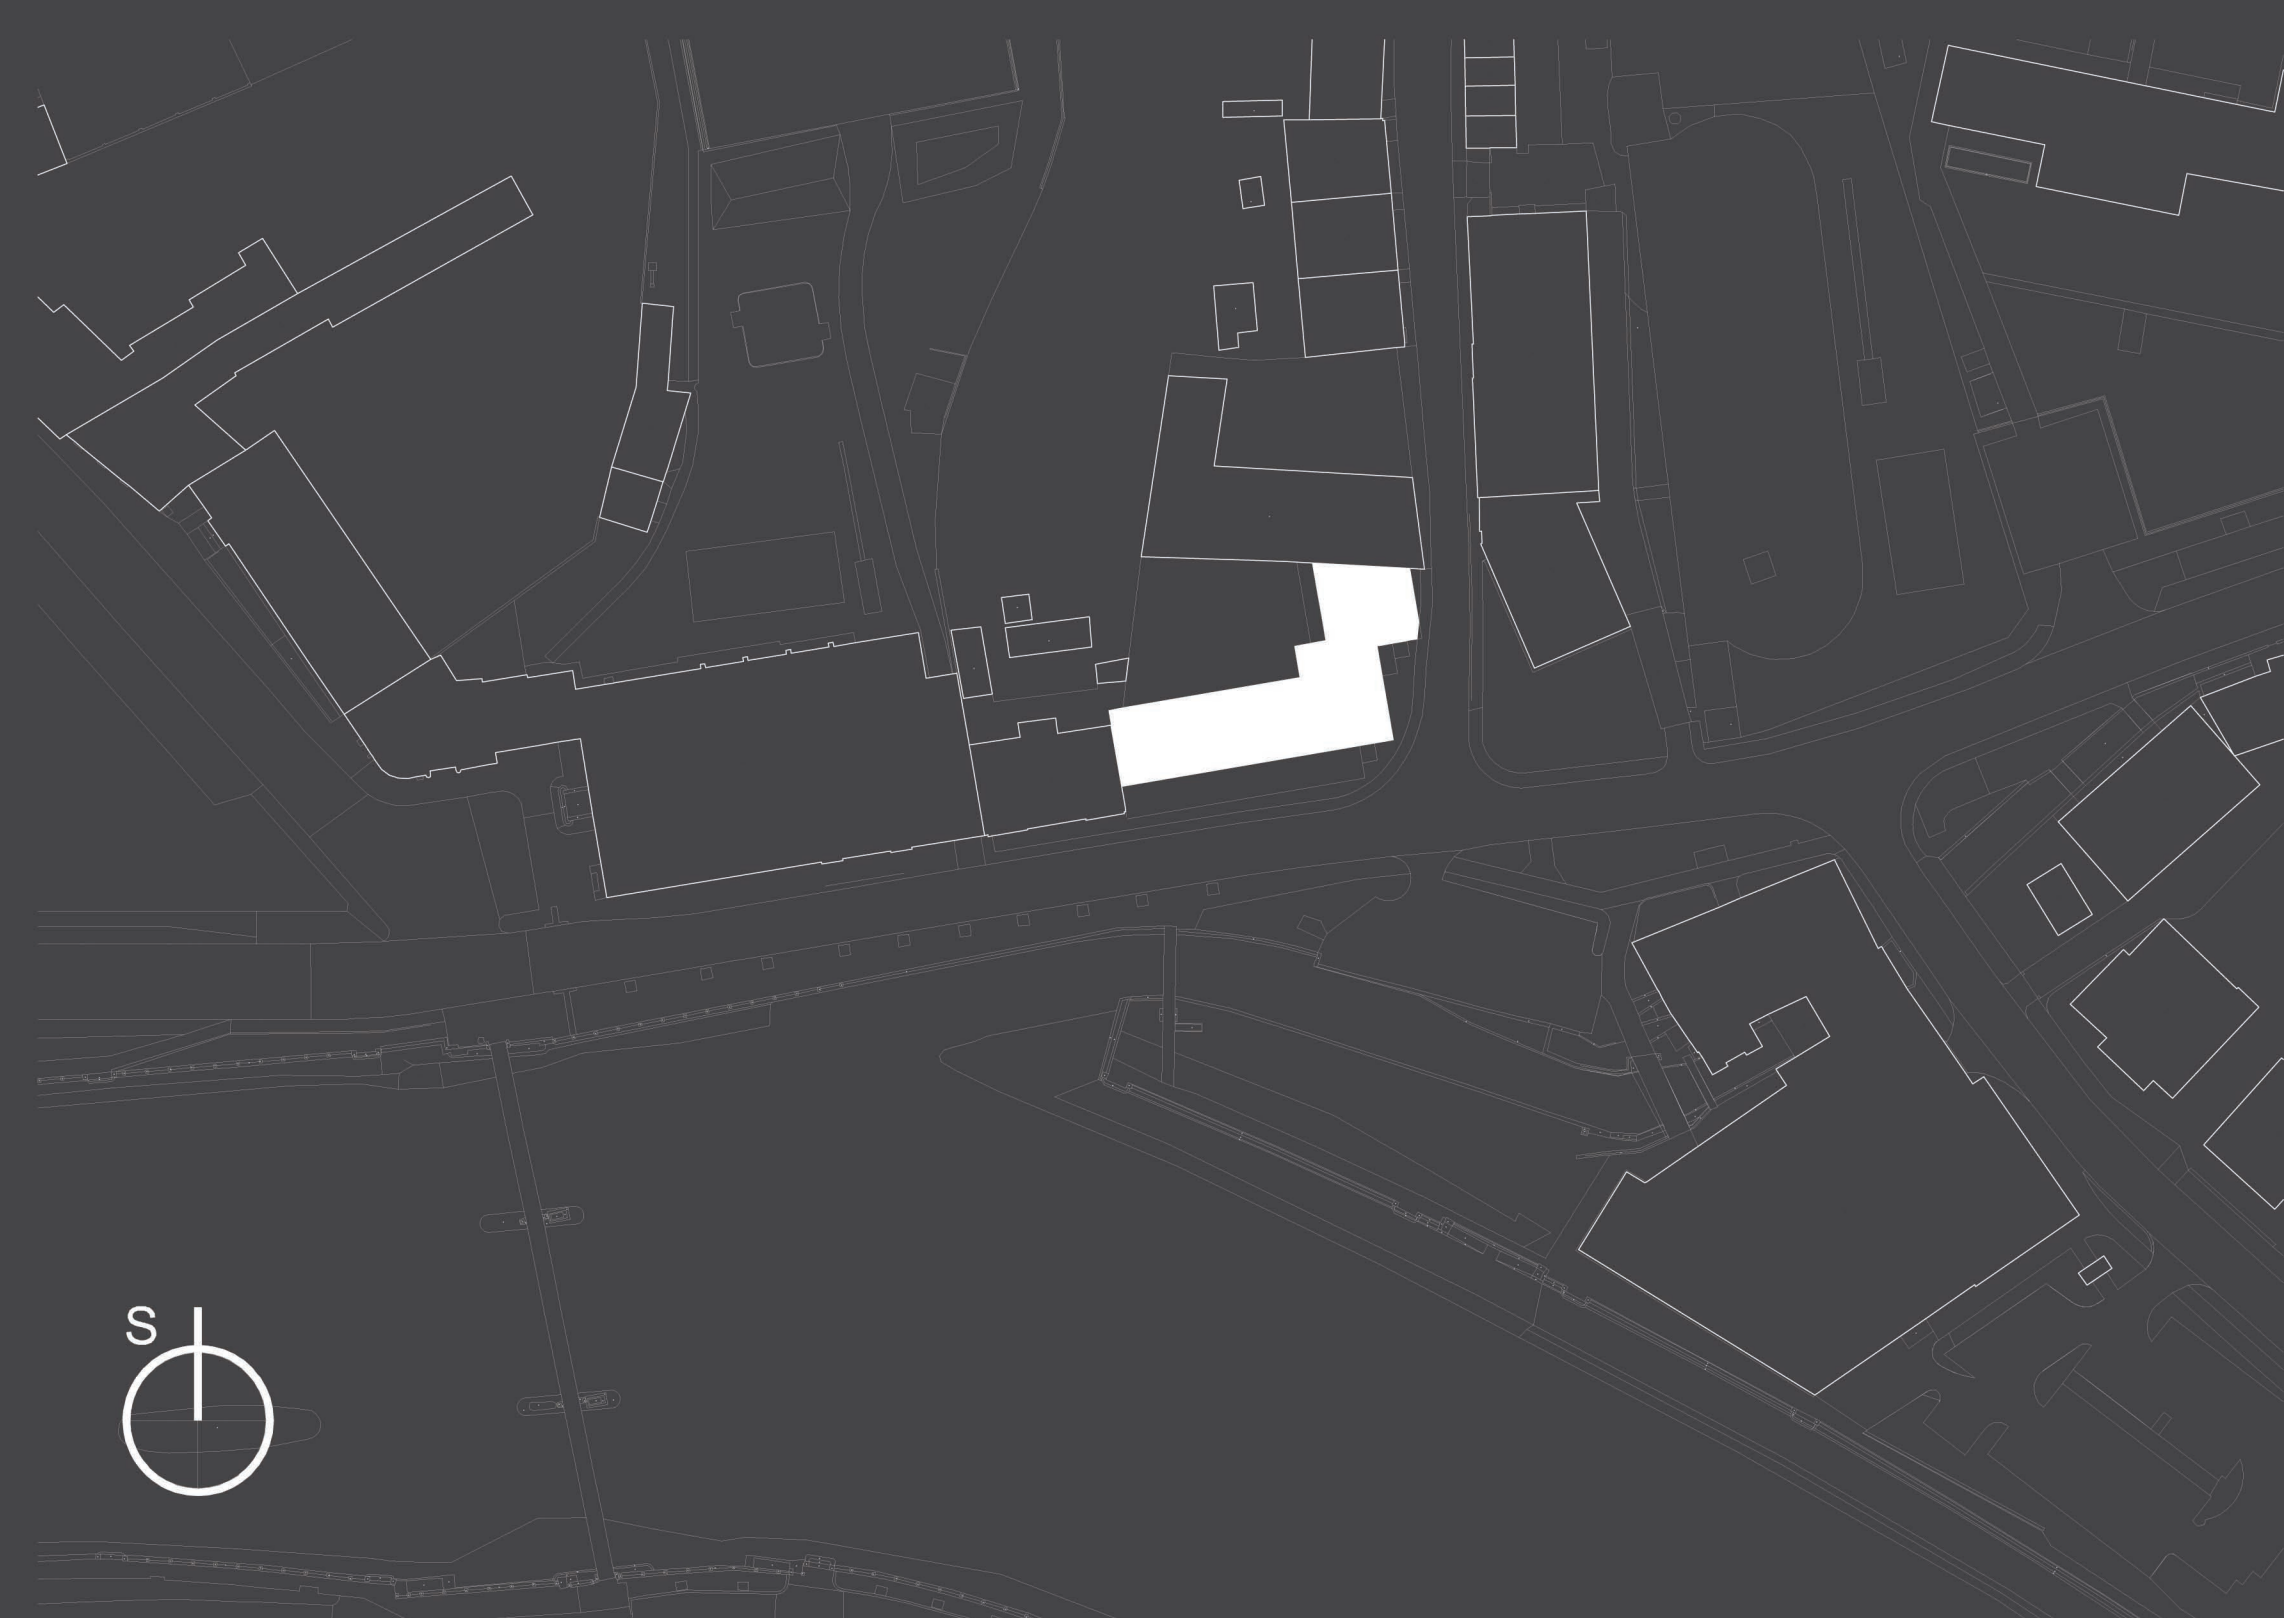

městský dům na nábřeží v Přerově
bakalářský projekt FA VUT 2010