


PŮDORYS 4-7NP

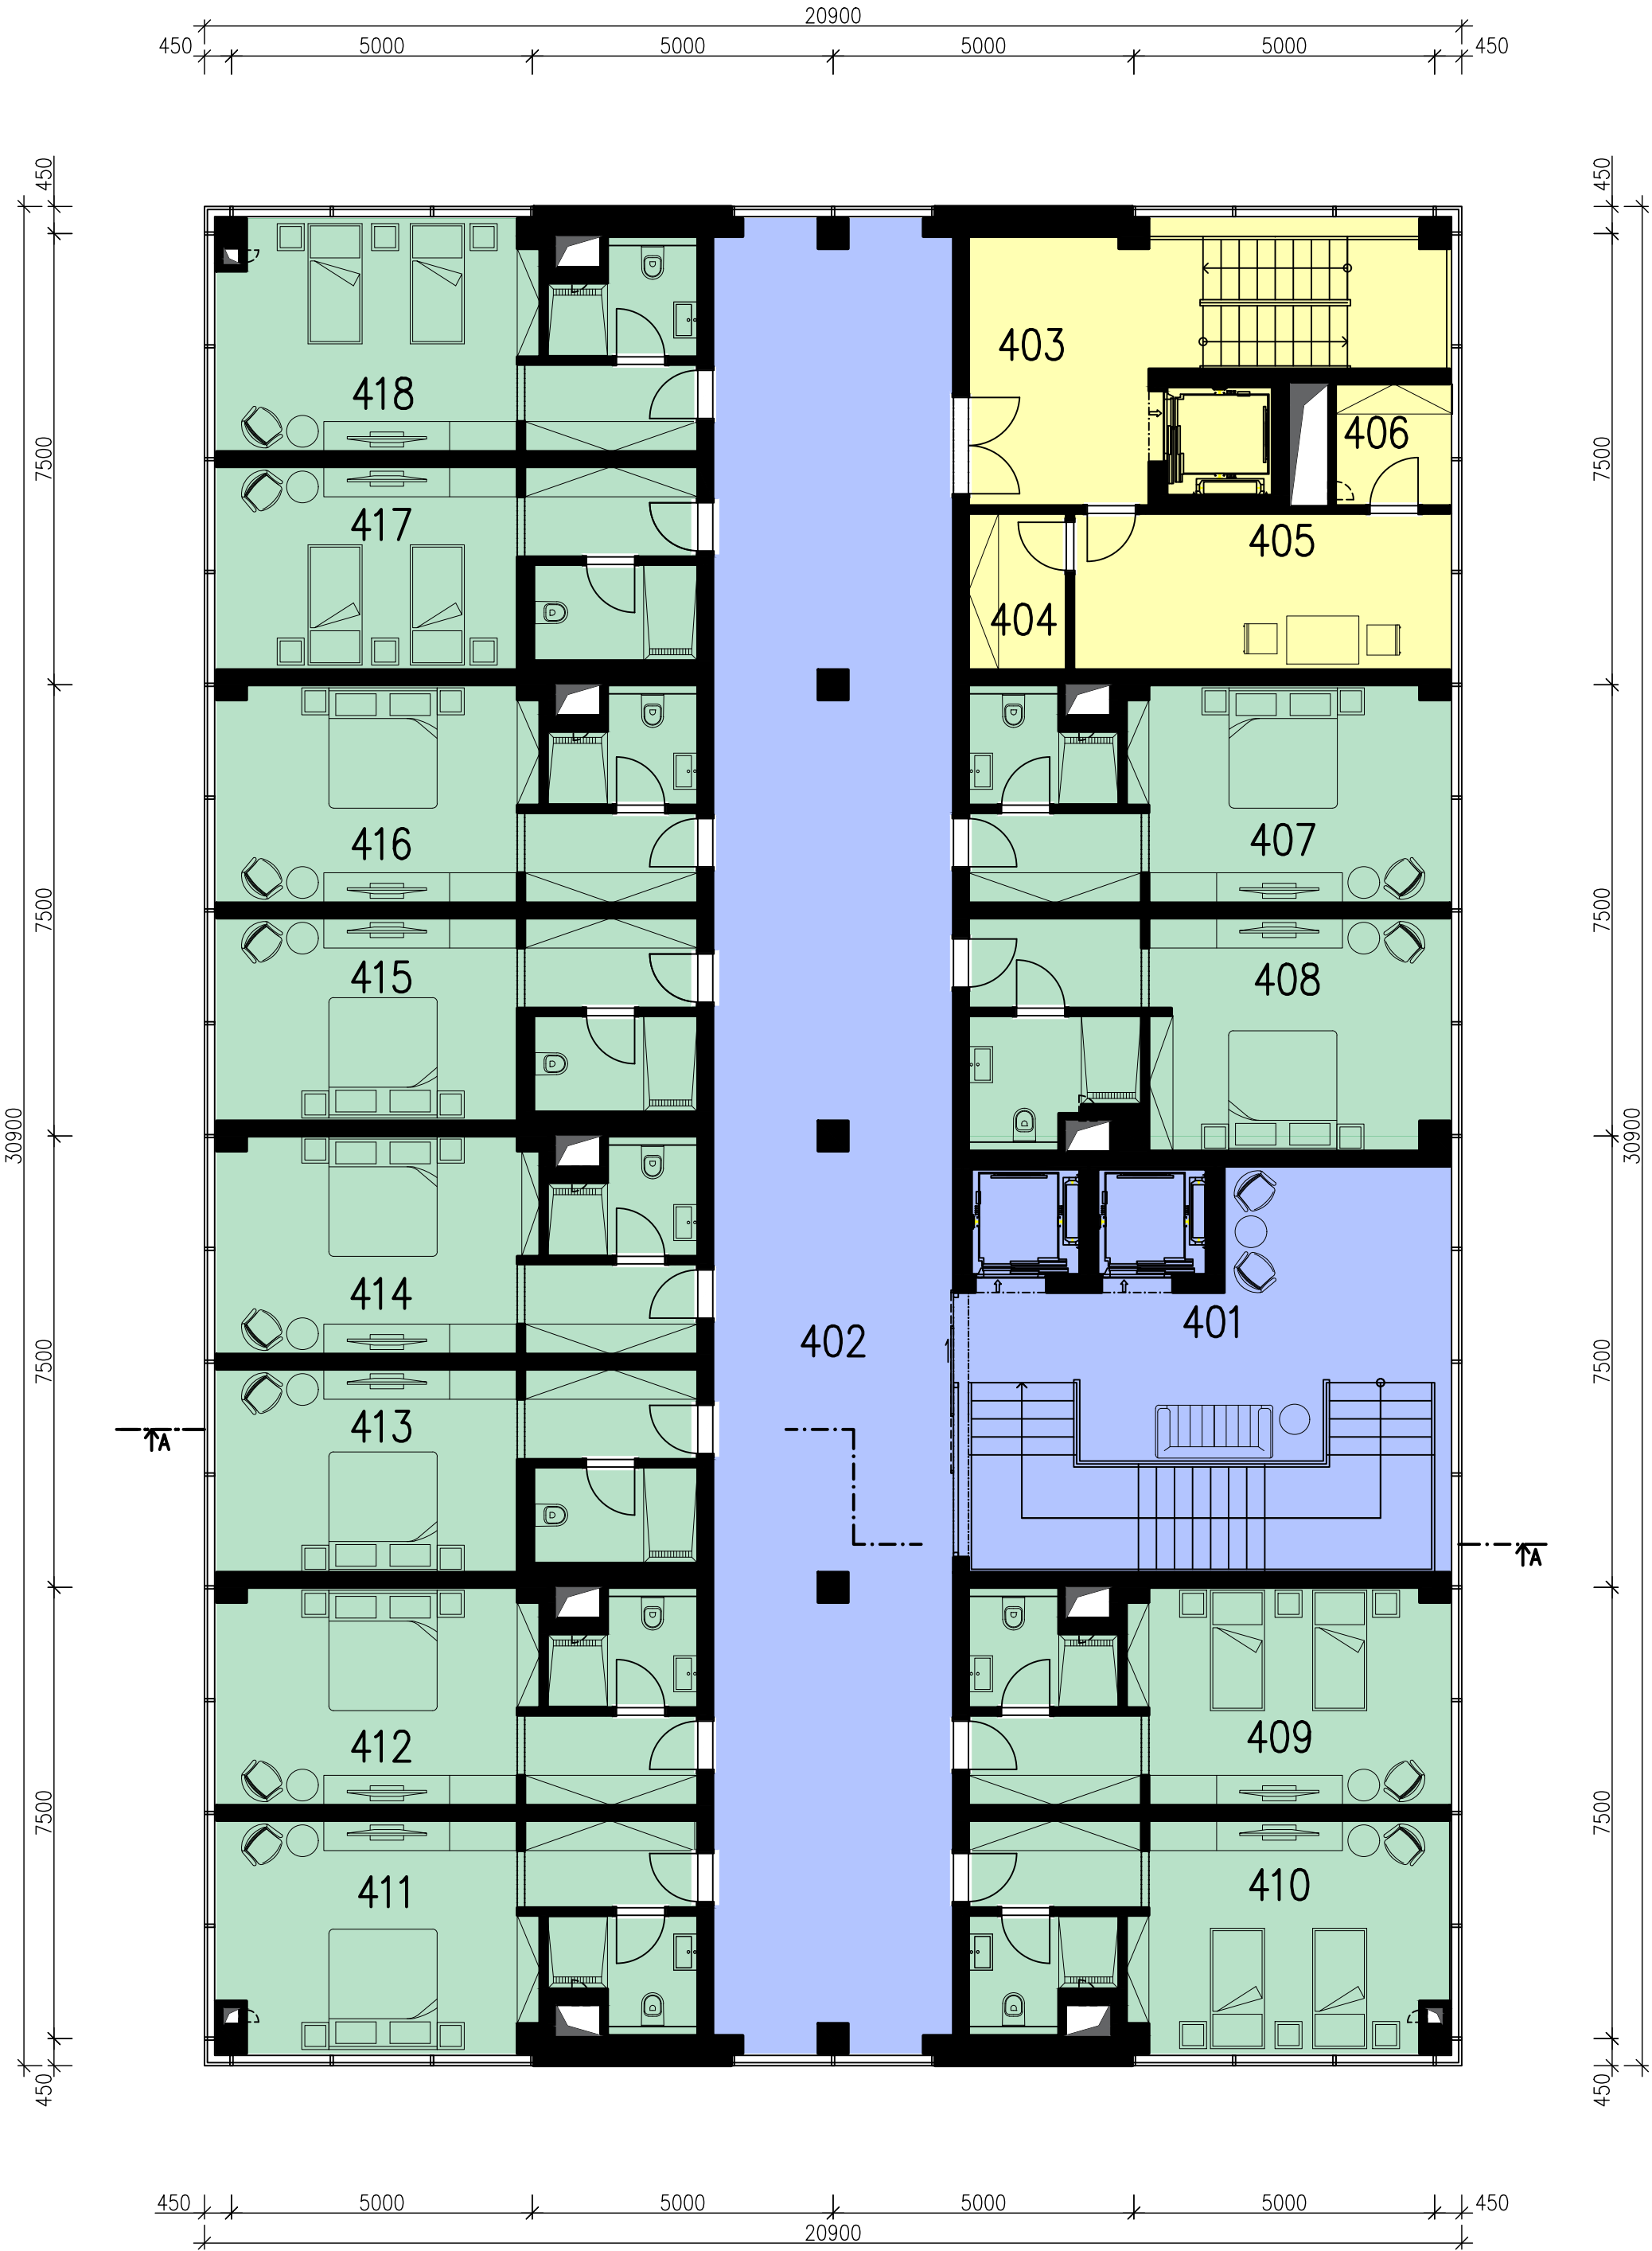

LEGENDA MÍSTNOSTÍ 4-7NP

Č.M.	NÁZEV MÍSTNOSTI	PLOCHA [m²]
401	CHODBA + VÝTAH + SCHODIŠTĚ	16.59
402	CHODBA	122.00
403	CHODBA + VÝTAH + SCHODIŠTĚ	24.51
404	SKLAD	4.23
405	SKLAD	16.25
406	SKLAD	3.85
407	POKOJ 1	27.21
408	POKOJ 2 - OSSP	28.86
409	POKOJ 3	27.21
410	POKOJ 4	28.20
411	POKOJ 5	28.20
412	POKOJ 6	27.21
413	POKOJ 7	25.79
414	POKOJ 8	27.21
415	POKOJ 9	25.79
416	POKOJ 10	27.21
417	POKOJ 11	25.79
418	POKOJ 12	27.82
UŽITNÁ PLOCHA PODLAŽÍ CELKEM		513.89

LEGENDA HMOT

- VEŘEJNÉ PROSTORY
- TERASY
- POSTORY PRO ZAMĚŠTANANCE
- HOTELOVÉ POKOJE
- TECHNICKÉ ZÁZEMÍ
- VNITŘNÍ PARKOVÁNÍ
- STAVEBNÍ KONSTRUKCE BEZ ROZLIŠENÍ DRUHU A TLOUŠTKY MATERIÁLU

0,000 = 263,55 m n.m., B.p.v. / SOUŘADNICOVÝ SYSTÉM S-JTSK

PŘEDMĚT	DIPLOMOVÁ PRÁCE		<div><div><div>T</div></div><div><div>FAKULTA</div><div>STAVEBNÍ</div><div>Ústav</div><div>pozemního stavitelství</div></div></div>		
VYPRACOVAL	Bc. PAVEL ŠAMALÍK				
KONTROLOVAL	Ing. BOHUSLAV BRUKNER				
STAVEBNÍK	JAN NOVÁK				
MÍSTO STAVBY	BRNO ŽIŽKOVA				
NÁZEV STAVBY	HOTEL				
STAVEBNÍ OBJEKT	SO.01 STAVEBNÍ OBJEKT 1 - HOTEL		FORMÁT	735X594	
ČÁST	DLE VYHLÁŠKY č. 499/2006 Sb.		DATUM	01/25	
OBSAH:			STUPEŇ PD	DSP	
PŮDORYS 4-7.NP			MEŘÍTKO	Č. VÝKRESU	
			1:100	S.7	