



DETAIL LOP PARAPET 3NP

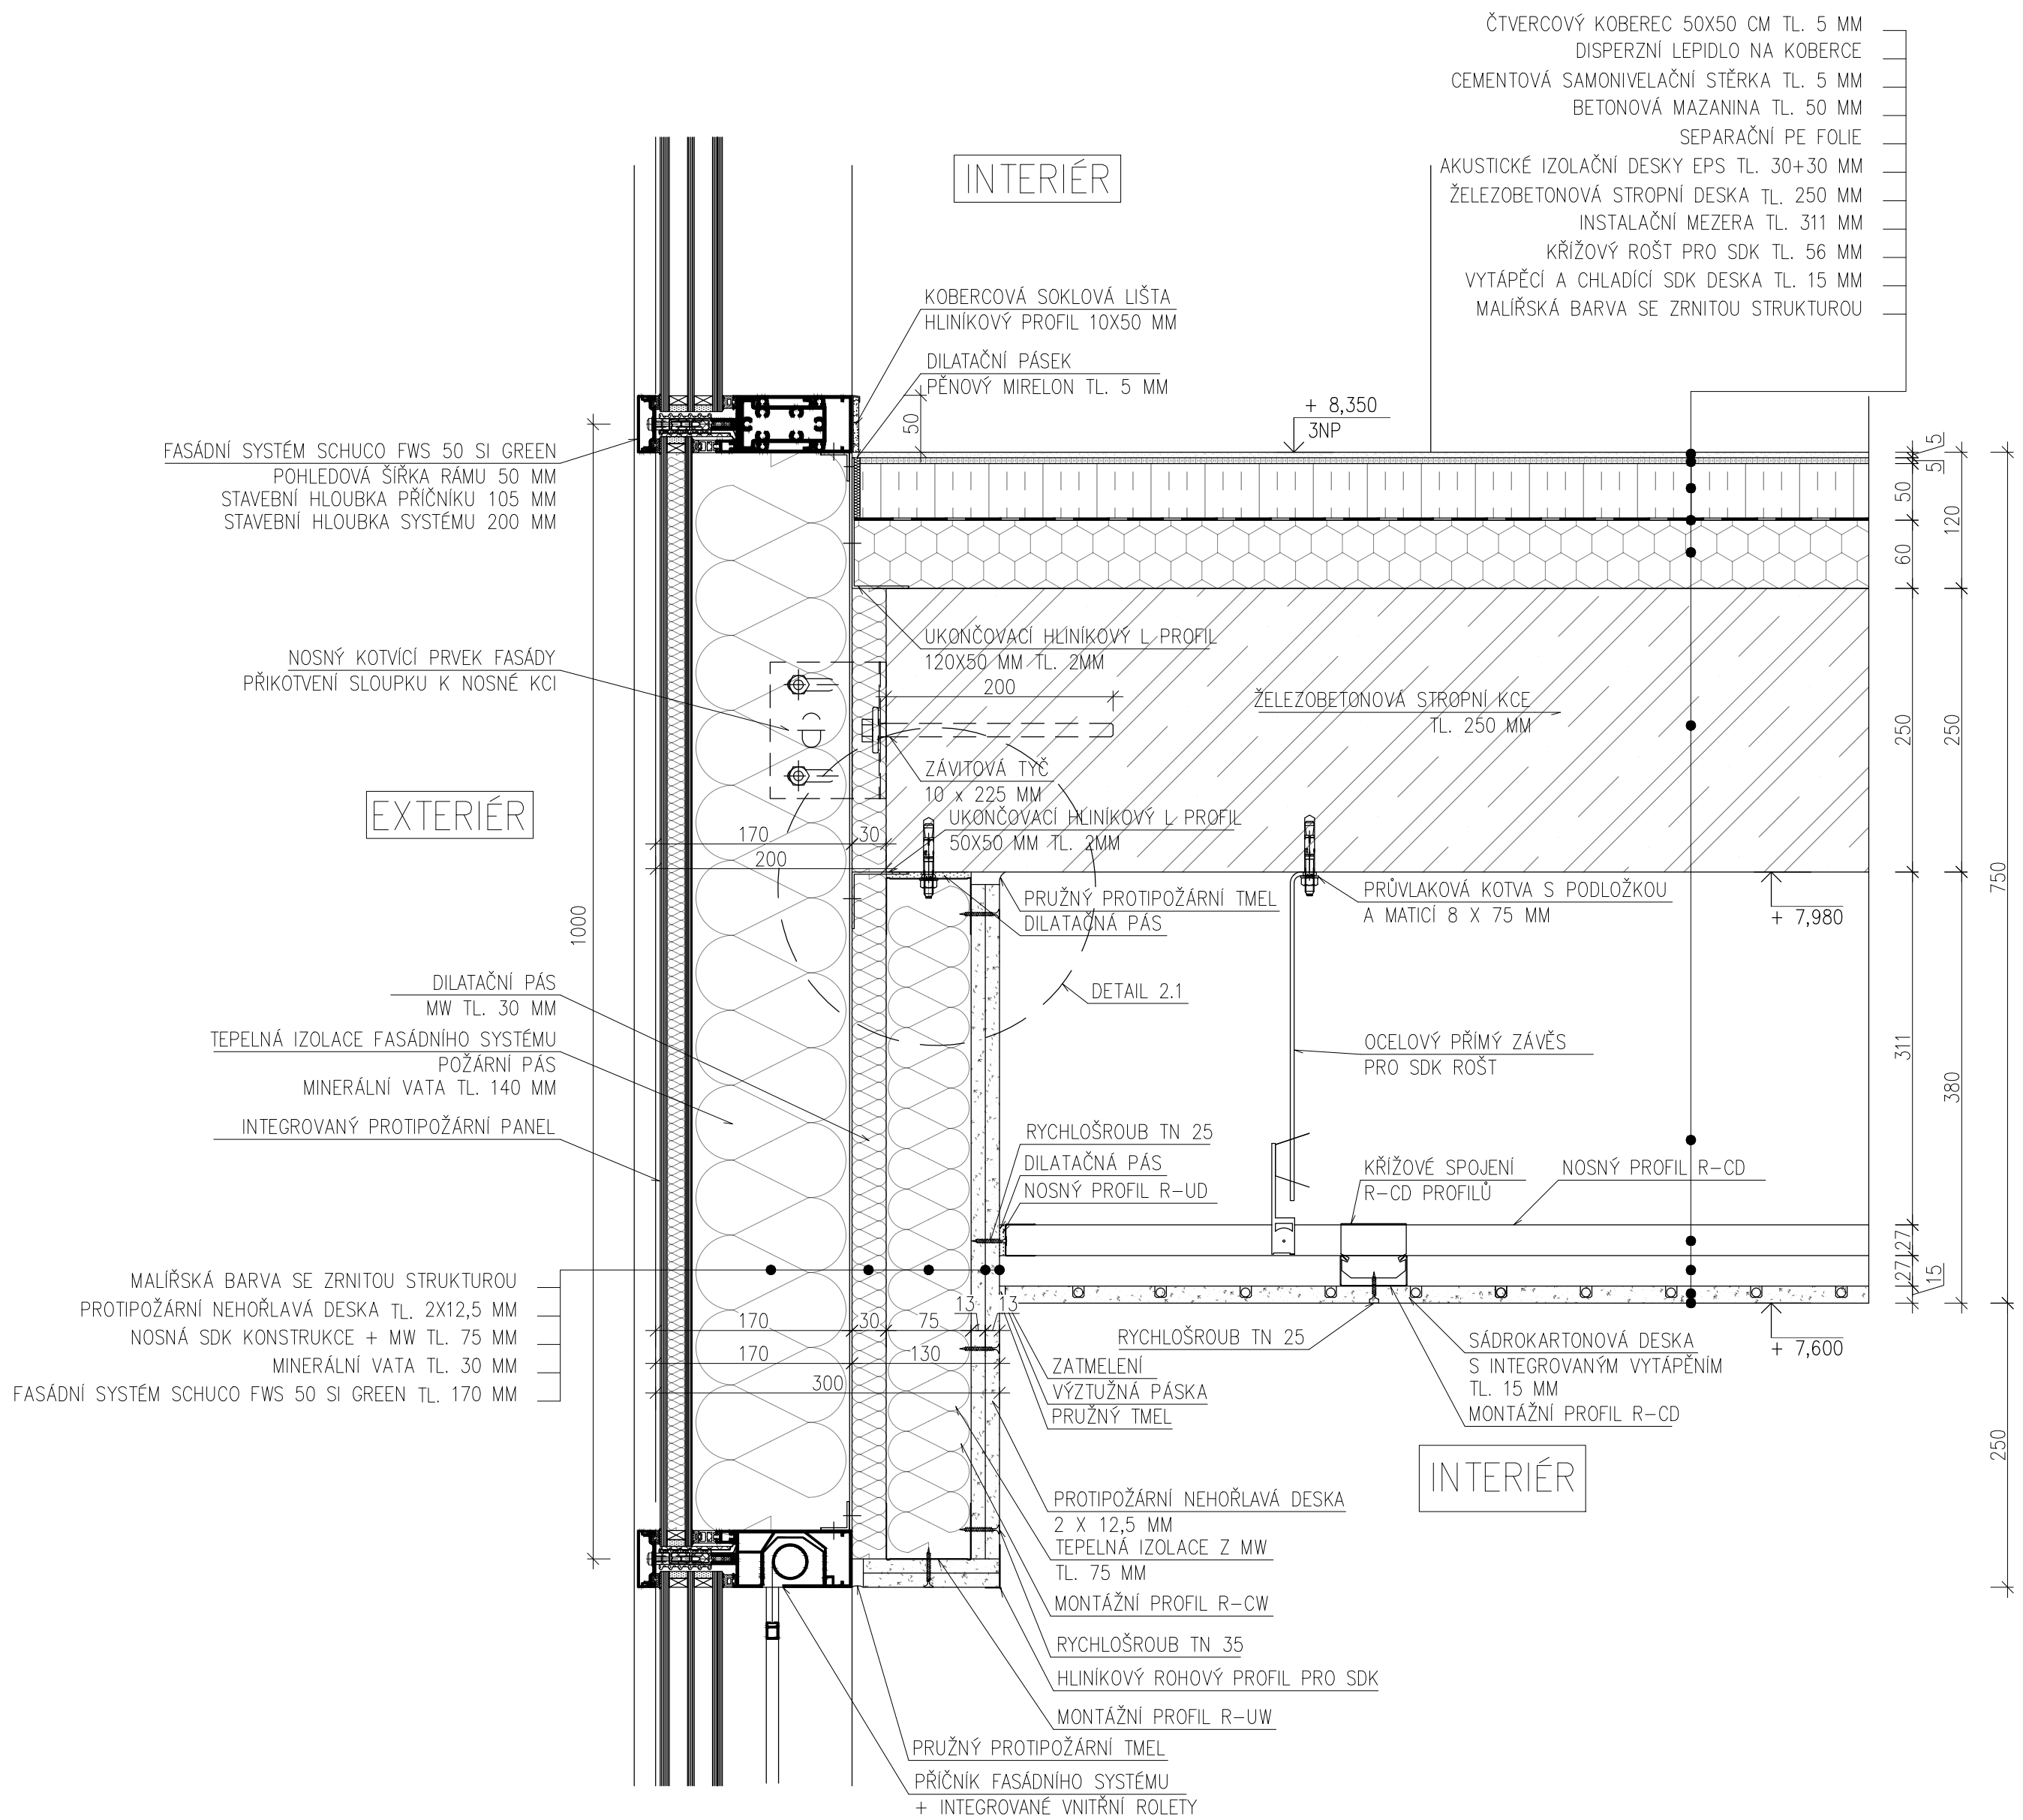

DETAIL 2.1 - M 1:2

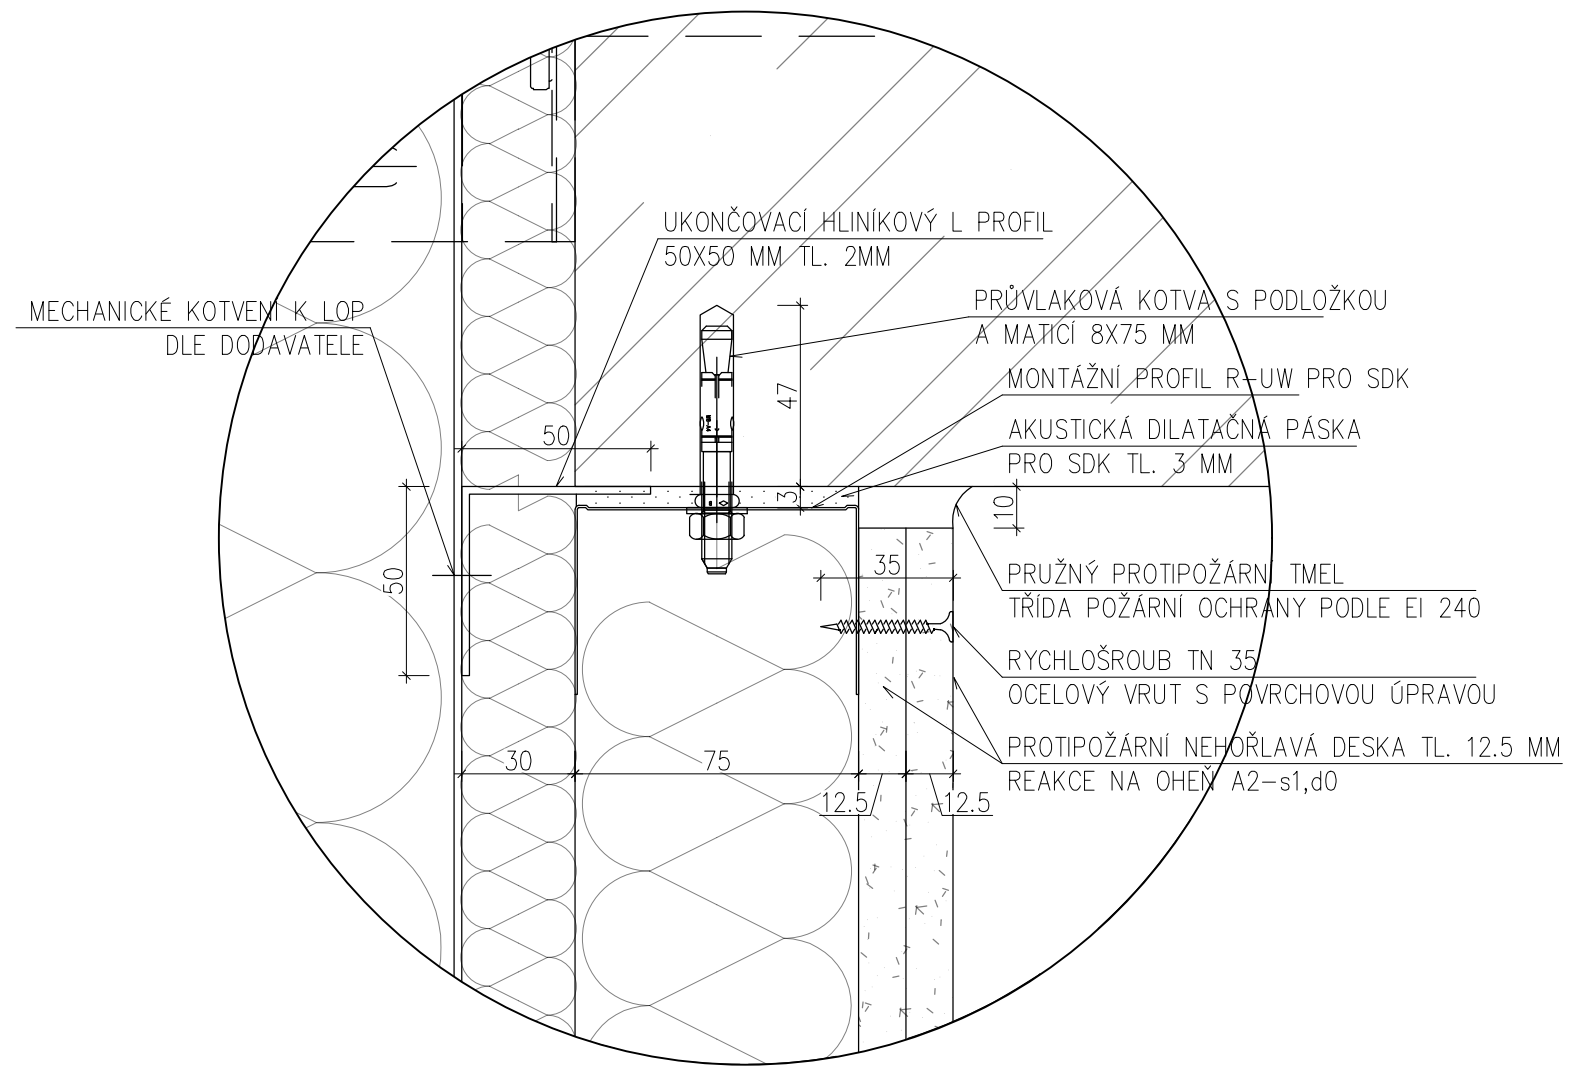

LEGENDA HMOT

- POROBETONOVÉ TVAROVKY YTONG KLASIK PD TL. 250 MM. NA TENKOVrstvou ZDÍČÍ MALTU
- ŽELEZOBETON (TŘÍDA BETONU A VÝZTUŽ DLE STATIKY)
- PROSTÝ BETON (TŘÍDA BETONU DLE STATIKY, PODKLADNÍ BETON VYZTUŽEN KARI SÍTÍ, ZÁKLADOVÉ PASY POD OPĚRNÉ ZDI VÝZTUŽ DLE STATIKY)
- LEHČENÝ BETON S KERAMICKÝM KAMENIVEM - KERAMZIT (TŘÍDA BETONU A VÝZTUŽ DLE STATIKY).
- BETONOVÁ MAZANINA
- TEPELNÁ IZOLACE - TEPELNĚ IZOLAČNÍ DESKY Z EXTRUDOVANÉHO POLYSTYRENU - XPS
- TEPELNÁ IZOLACE - TEPELNĚ IZOLAČNÍ DESKY Z EXPANDOVANÉHO POLYSTYRENU - EPS
- TEPELNÁ IZOLACE - TEPELNĚ IZOLAČNÍ DESKY Z MINERÁLNÍ VATY
- HYDROIZOLACE - SBS MODIFIKOVANÝ ASFALTOVÝ PÁS / FOLIE mPVC / PAROTĚSNÍČÍ PÁSKA / SEPARAČNÍ FOLIE

|                 |  |                                 |  |   |  |   |  |            |
|-----------------|--|---------------------------------|--|---|--|---|--|------------|
| 0,000 = 263,55  |  | m                               |  | n.m., B.p.v. / SOUŘADNICOVÝ SYSTÉM S-JTSK |  |   |  |            |
| PŘEDMĚT         |  | DIPLOMOVÁ PRÁCE                 |  |   |  | <div><div>T</div><div>FAKULTA<br/>STAVEBNÍ<br/>ústav<br/>pozemního stavitelství</div></div> |  |            |
| VYPRACOVAL      |  | Bc. PAVEL ŠAMALÍK               |  |   |  |   |  |            |
| KONTROLOVAL     |  | Ing. BOHUSLAV BRUKNER           |  |   |  |   |  |            |
| STAVEBNÍK       |  | JAN NOVÁK                       |  |   |  |   |  |            |
| MÍSTO STAVBY    |  | BRNO ŽIŽKOVA                    |  |   |  |   |  |            |
| NÁZEV STAVBY    |  | HOTEL                           |  |   |  |   |  |            |
| STAVEBNÍ OBJEKT |  | SO.01 STAVEBNÍ OBJEKT 1 - HOTEL |  |   |  | FORMÁT  |  | 594X420    |
| ČÁST            |  | DLE VYHLÁŠKY č. 499/2006 Sb.    |  |   |  | DATUM   |  | 01/25      |
| OBSAH:          |  |                                 |  |   |  | STUPEŇ PD   |  | DSP        |
|                 |  | DETAIL LOP PARAPET 3NP          |  |   |  | MEŘÍTKO   |  | Č. VÝKRESU |
|                 |  |                                 |  |   |  | 1:5   |  | D.1.2.9    |