











- |   |   |
|---|---|
|    | VIDITELNÁ HRANA PŘÍVODNÍHO VZDUCHOTECHNICKÉHO POTRUBÍ |
|    | VIDITELNÁ HRANA ODVODNÍHO VZDUCHOTECHNICKÉHO POTRUBÍ  |
|    | ZAKRYTÁ HRANA PŘÍVODNÍHO VZDUCHOTECHNICKÉHO POTRUBÍ   |
|    | ZAKRYTÁ HRANA ODVODNÍHO VZDUCHOTECHNICKÉHO POTRUBÍ    |
|    | TEPELNÁ IZOLACE                                       |
|   | PŘÍVODNÍ OHEBNÉ POTRUBÍ                               |
|  | ODVODNÍ OHEBNÉ POTRUBÍ                                |
|  | PŘÍVOD A ODVOD VZDUCHU Z MÍSTNOSTI                    |


ŘEZ A – A' – STROJOVNA




ŘEZ B – B' – STROJOVNA

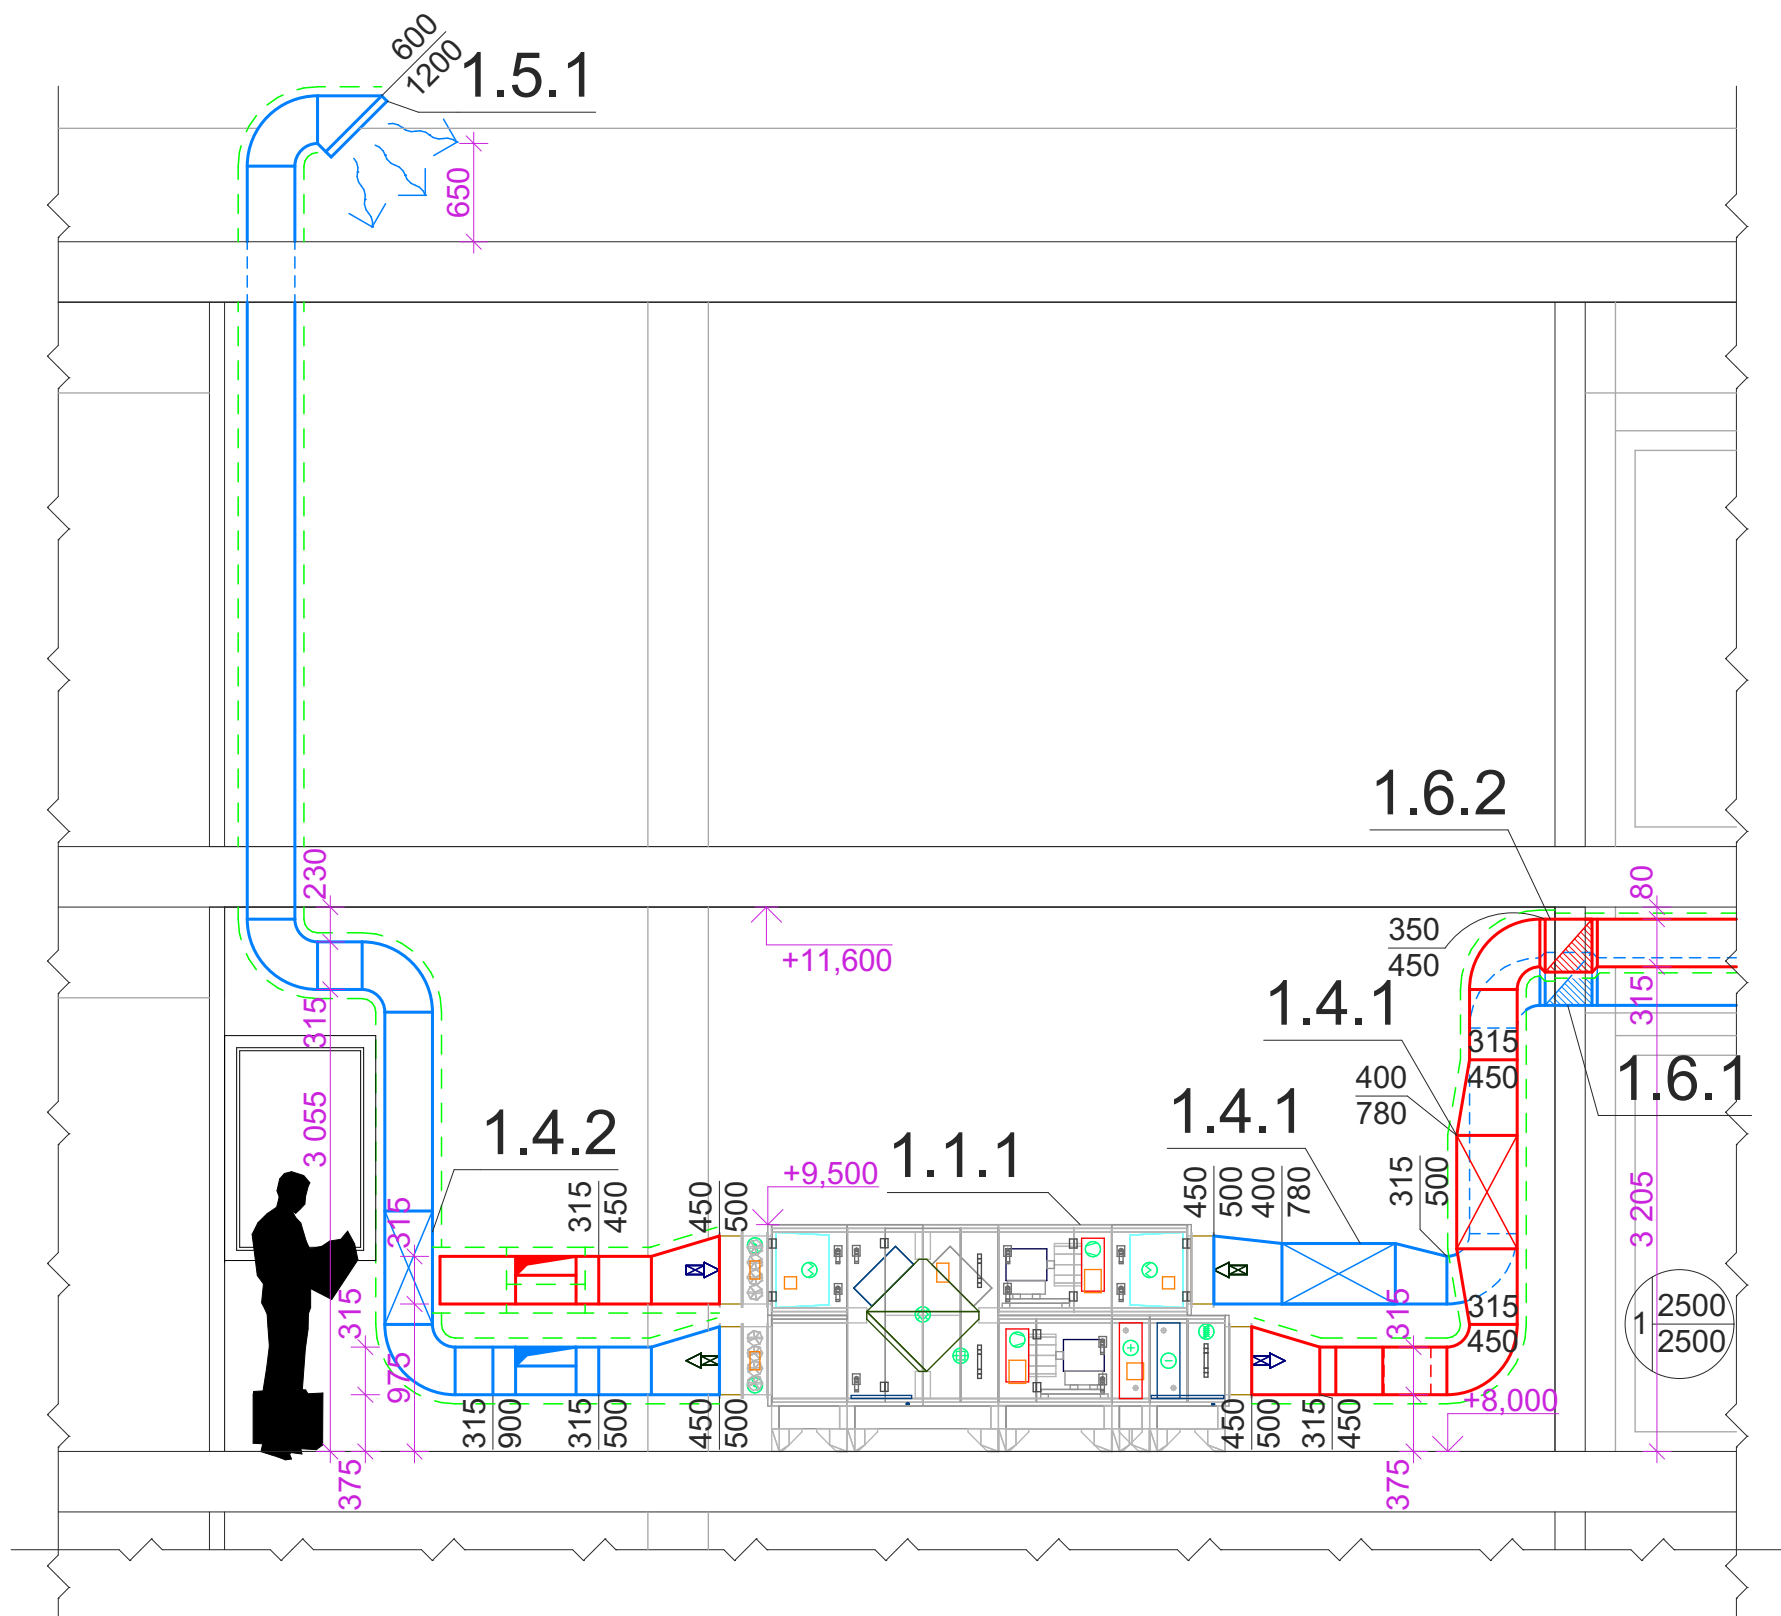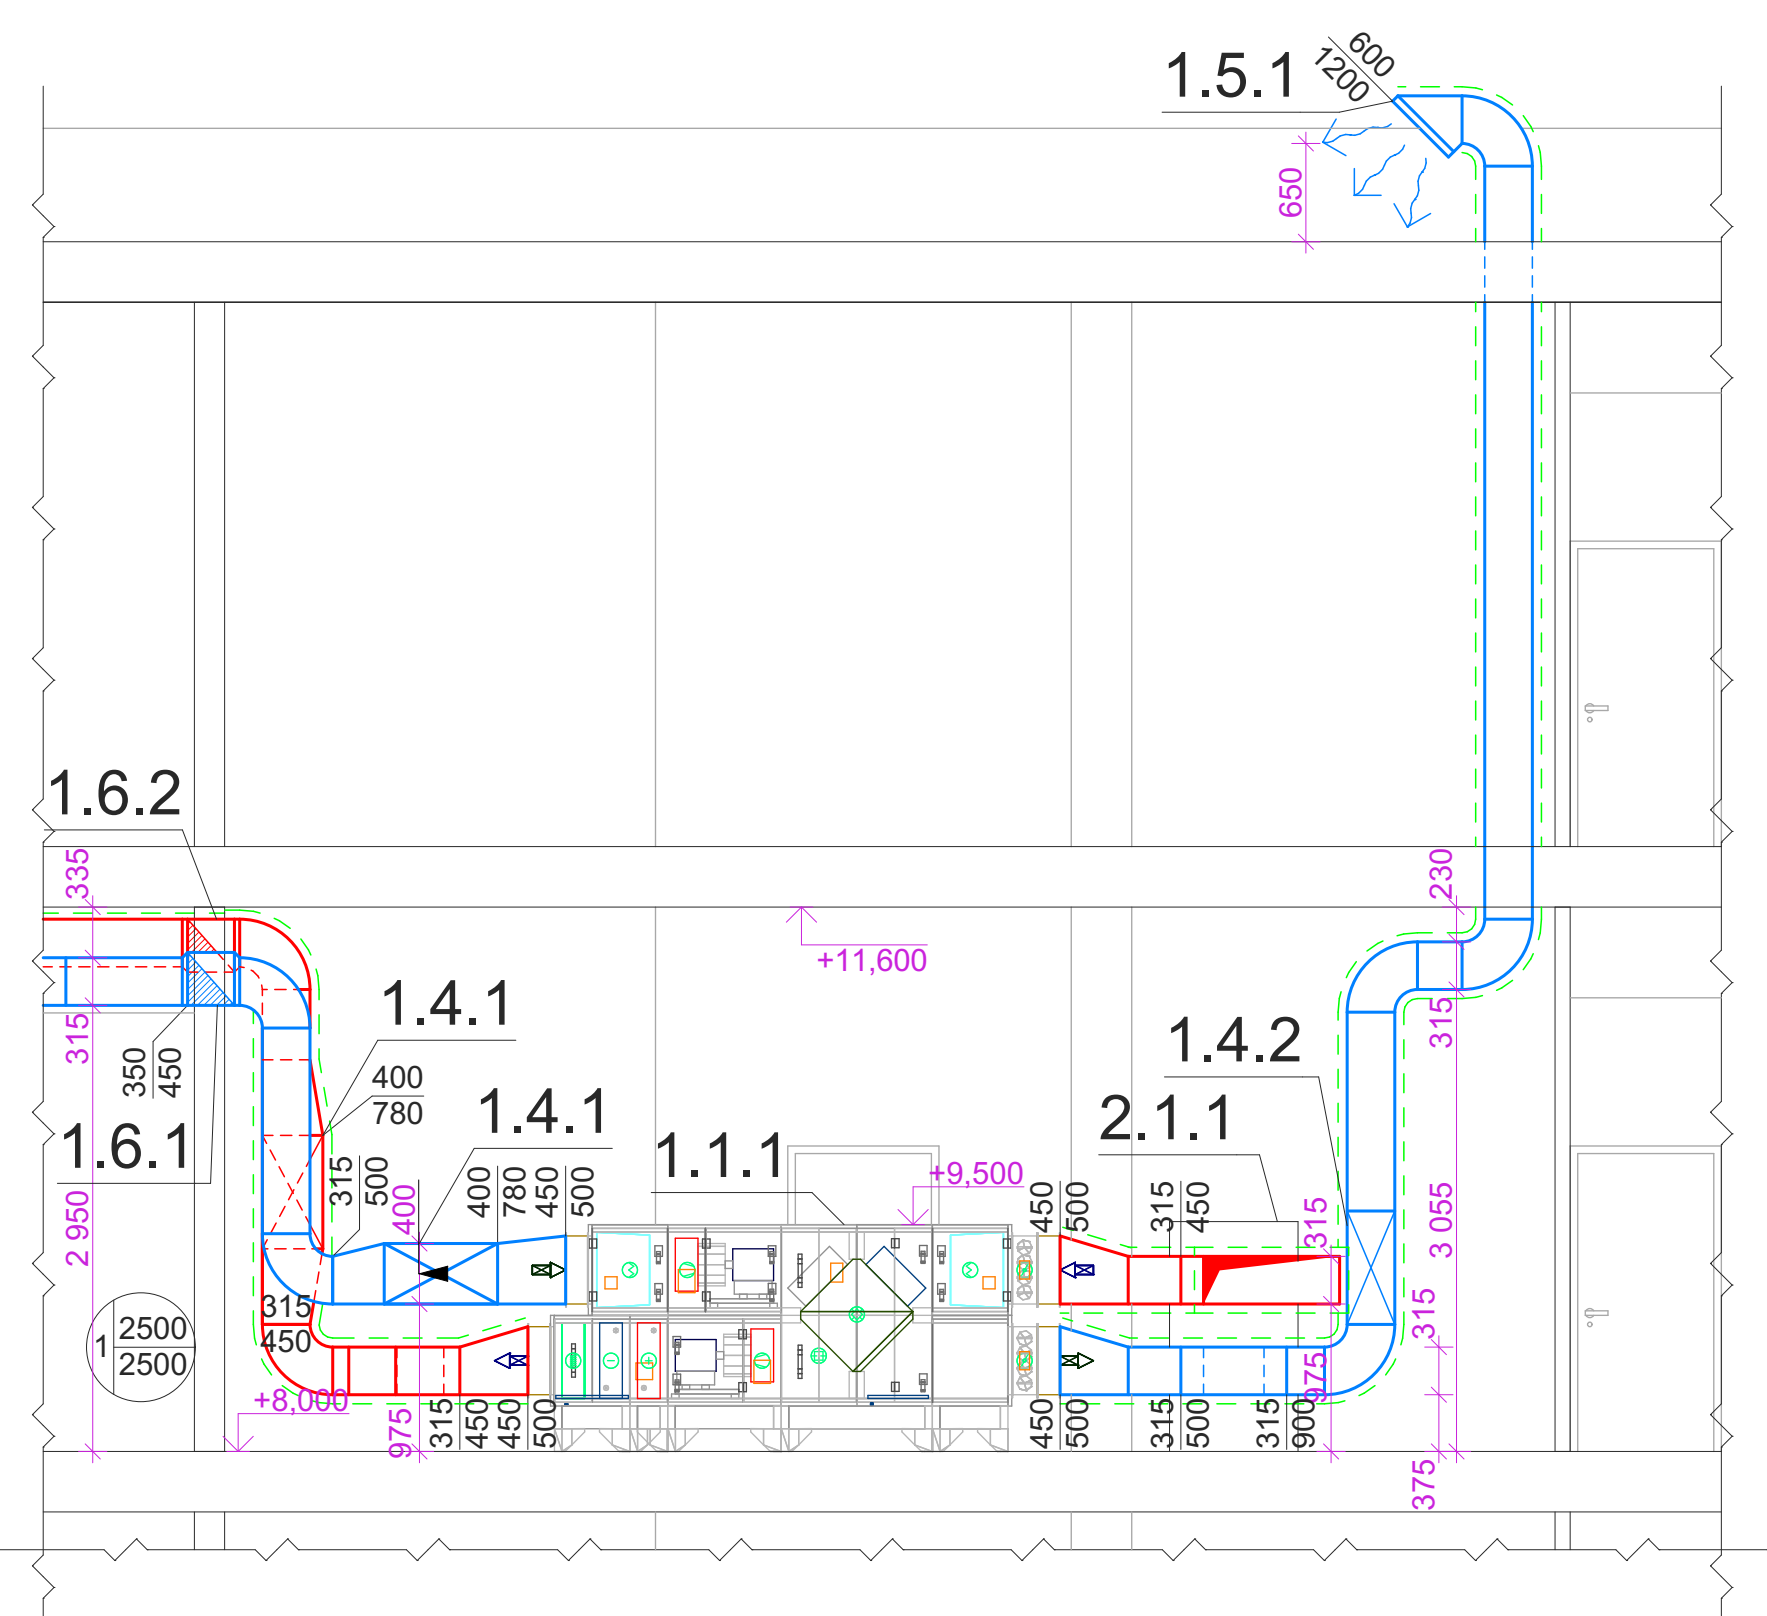


ŘEZ C – C' – STROJOVNA

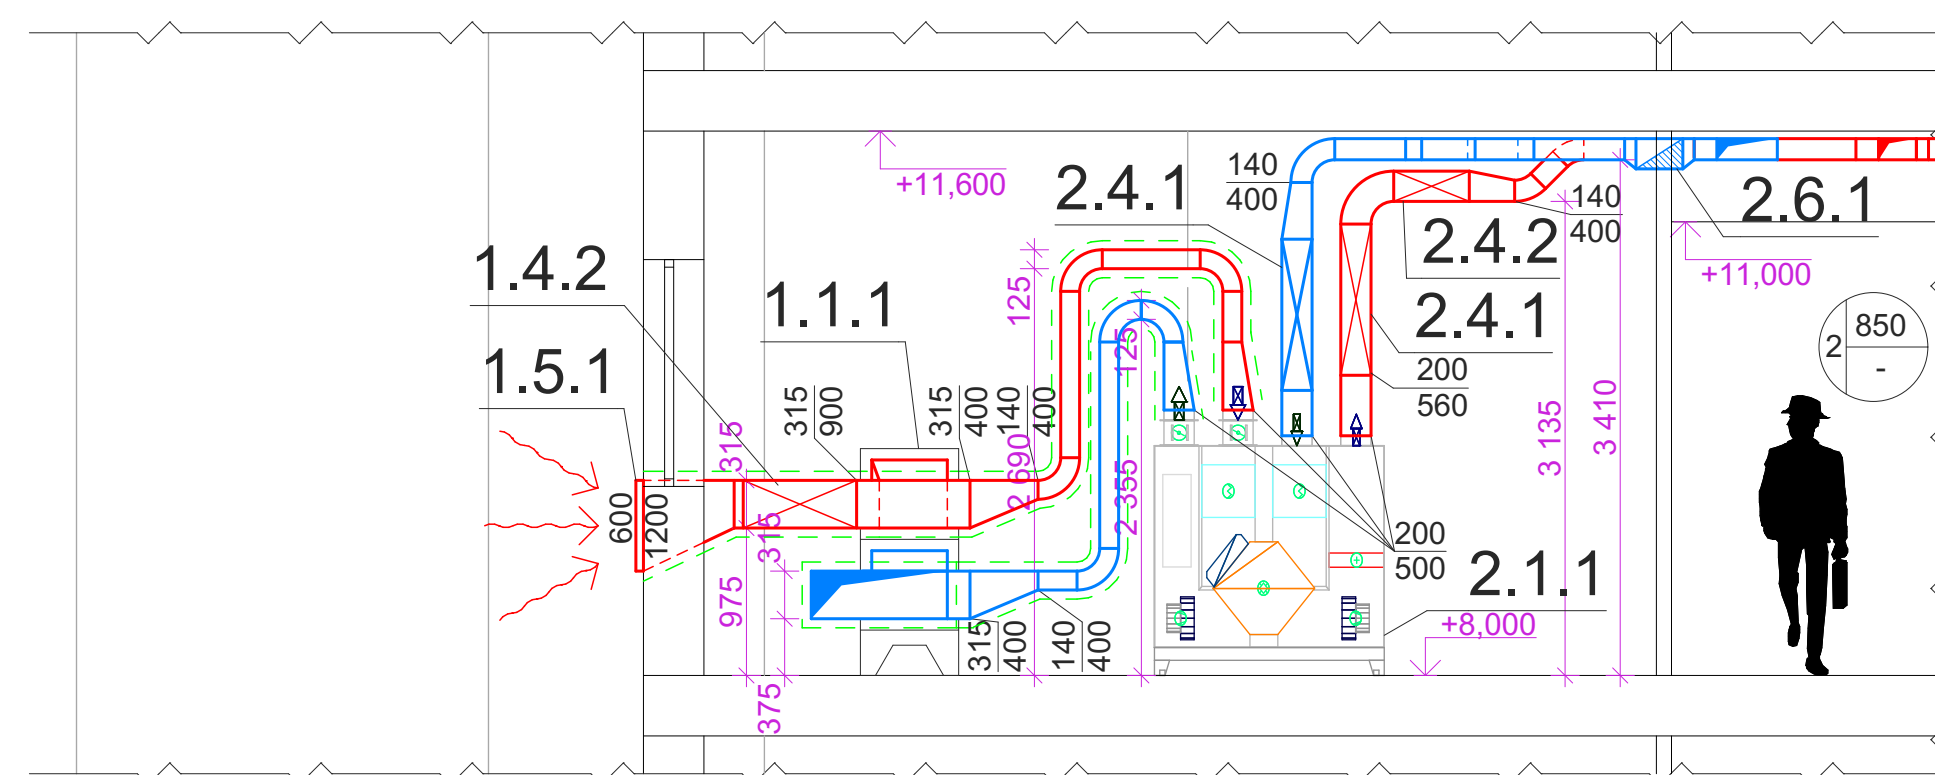


### ŘEZ D – D' – ZASEDACÍ MÍSTNOST

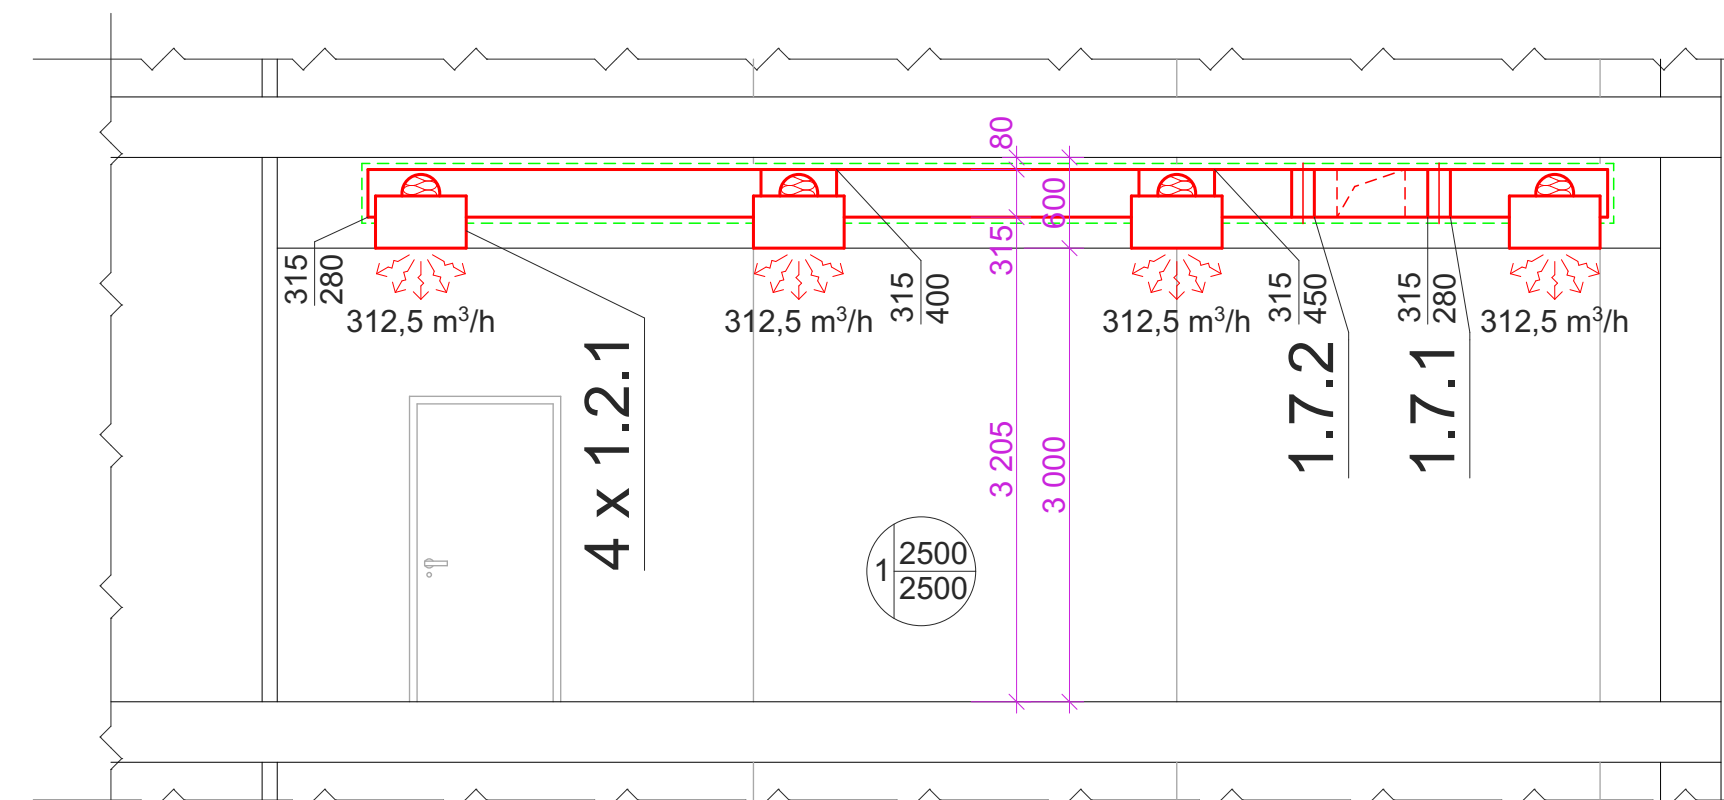


### ŘEZ E – E' – ZASEDACÍ MÍSTNOST

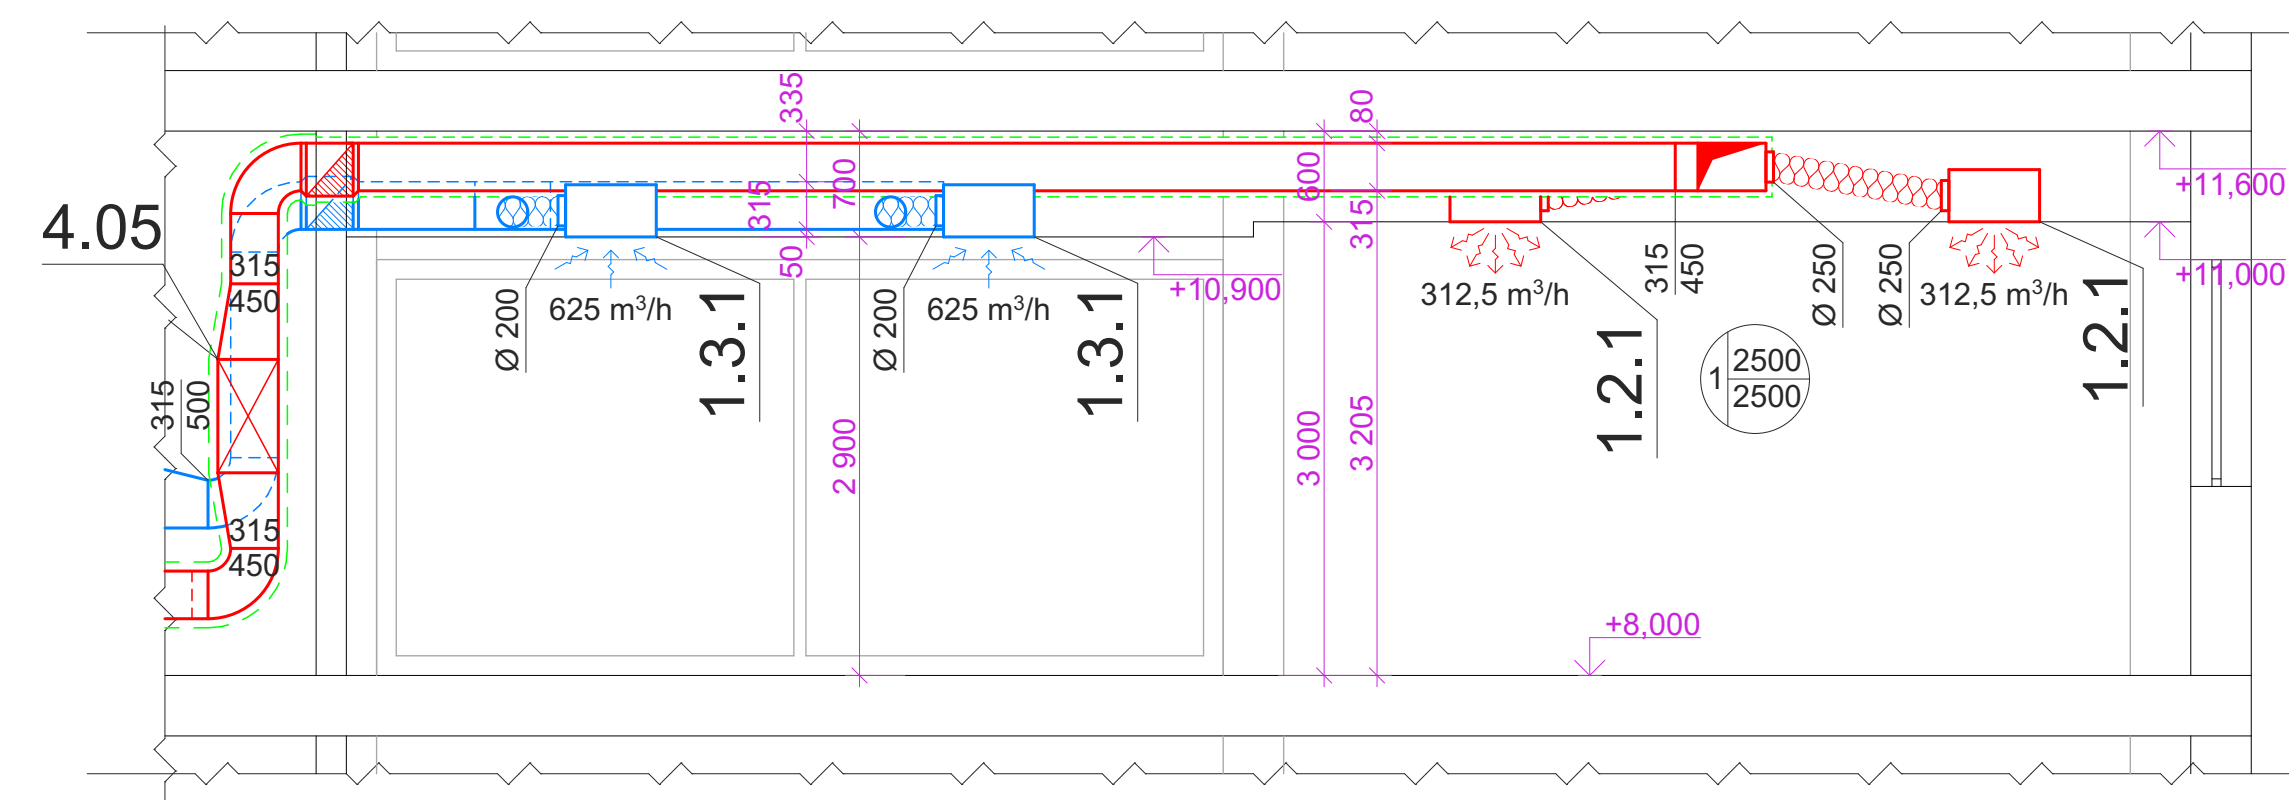


## ŘEZ F – F' – CHODBA

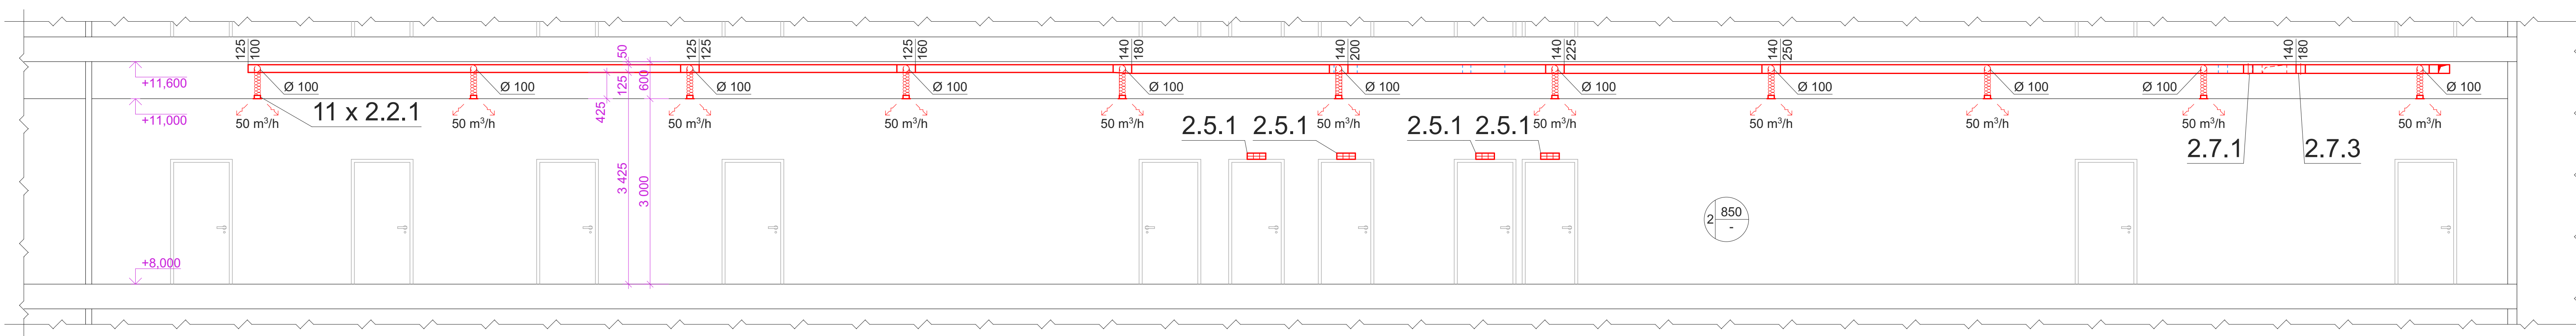

## ŘEZ G – G' – HYGIENA

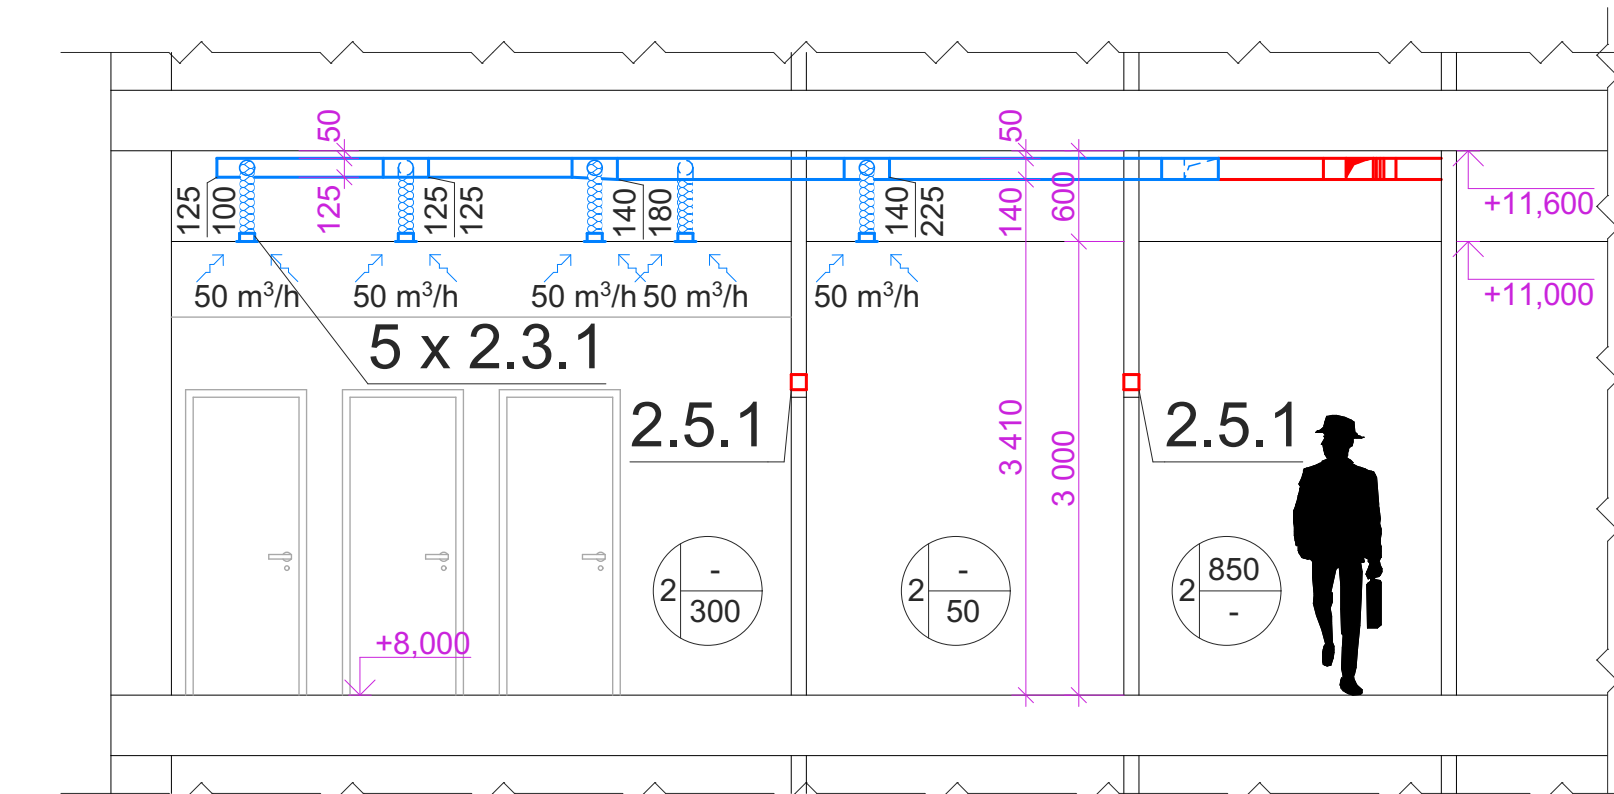
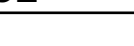
|                 |   |  |   |
|-----------------|---|--|---|
| PŘEDMĚT         | BAKALÁŘSKÁ PRÁCE  |  |   |
| VYPRACOVAL      | TOMÁŠ HRBEČEK   |  |   |
| KONTROLOVAL     | ING. OLGA RUBINOVÁ Ph. D.   |  |   |
| STAVEBNÍK       |   |  |   |
| MÍSTO STAVBY    | NÁCHOD  |  |   |
| NÁZEV STAVBY    | ADMINISTRATIVNÍ BUDOVA V NÁCHODĚ  |  |   |
| STAVEBNÍ OBJEKT | SO 01 ADMINISTRATIVNÍ BUDOVA  |  |   |
| ČÁST            | VZDUCHOTECHNIKA   |  |   |
| OBSAH:          | SVISLÉ ŘEZY   |  |   |
|                 |  <b>FAKULTA<br/>STAVEBNÍ</b> | <b>FORMAT</b><br>DATUM<br>ČÍSLO<br>MĚŘÍTKO<br>1:50 | 14 x 4<br>28.05.2021<br>GFS<br>STUPEN PD<br>C, VYKRESU<br>2 |