


POHLED JIŽNÍ

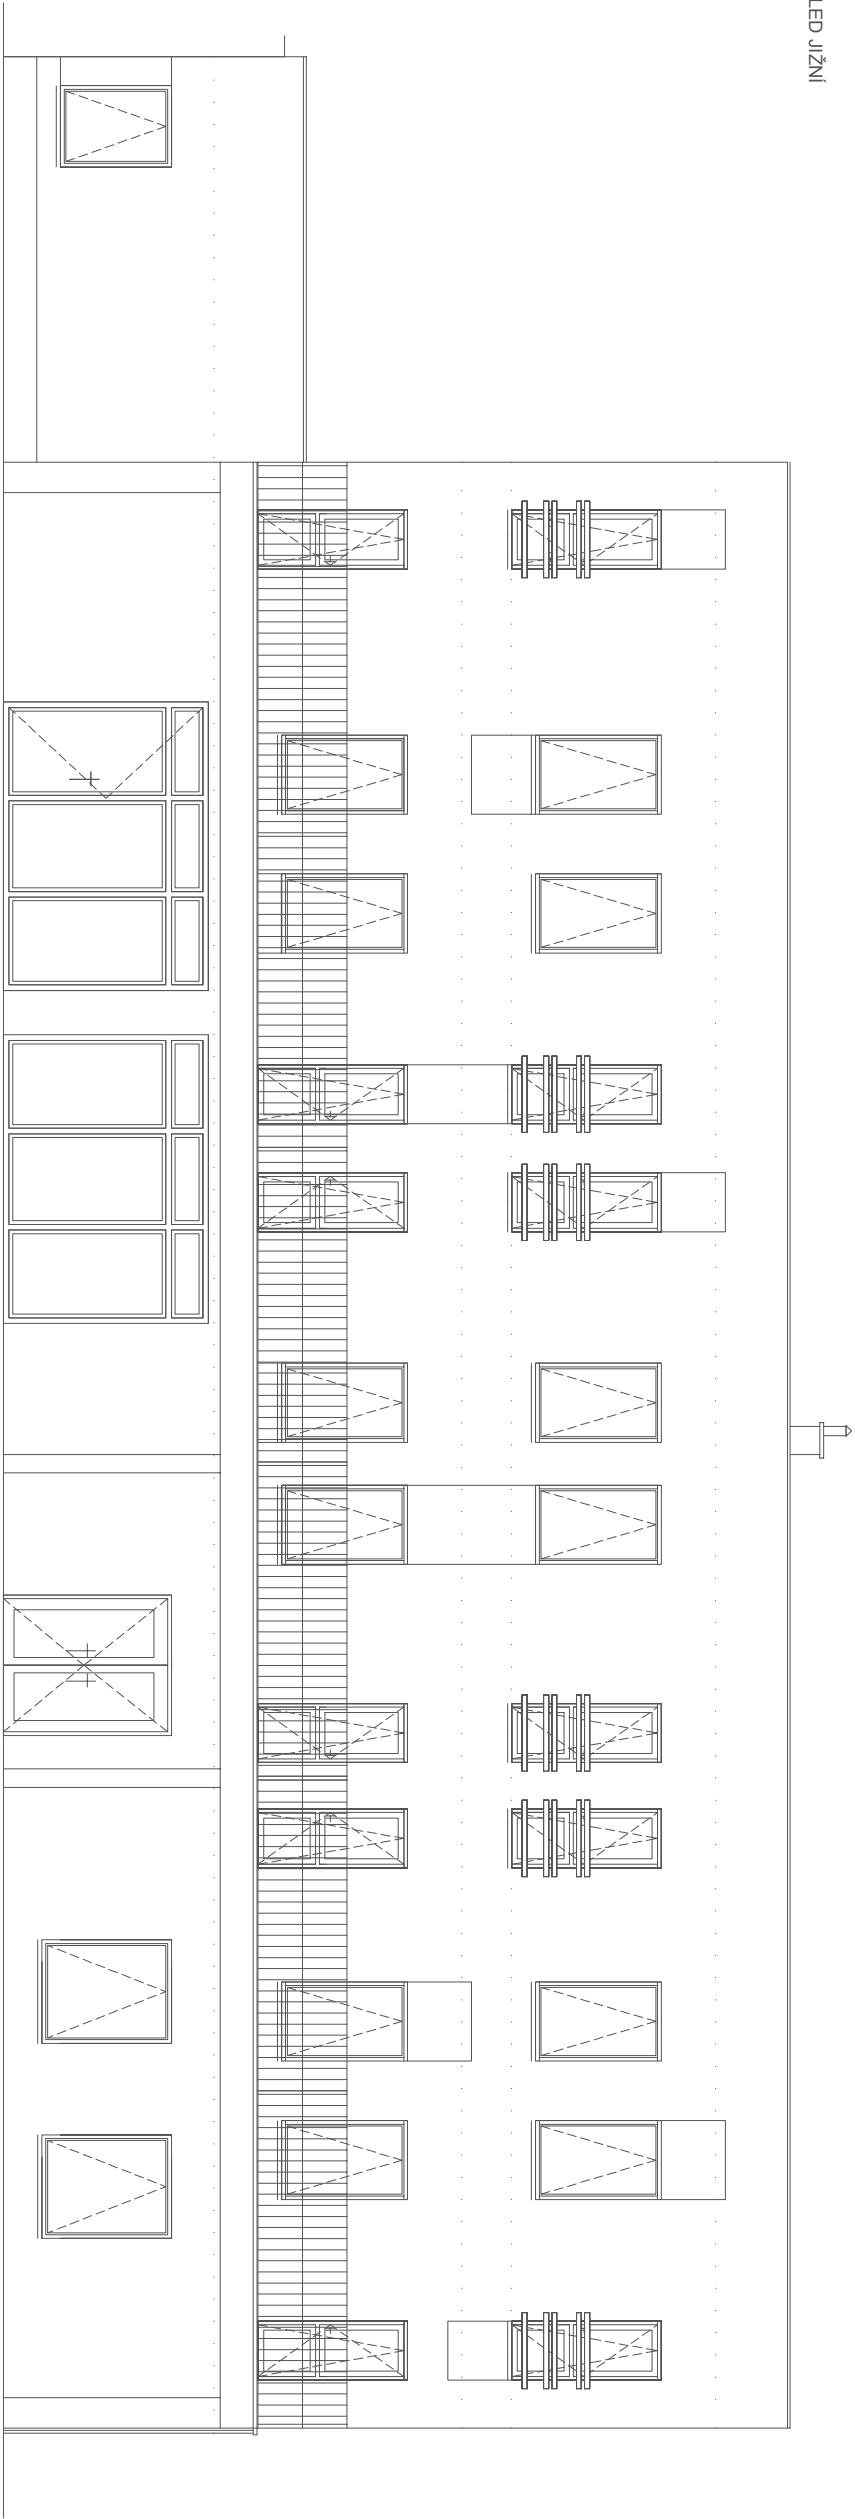

POHLED VÝCHODNÍ



0.000 = 260.000 m.n.m. BpV

DIPLOMOVÁ PRÁCE		VUT V BRNĚ FAKULTA STAVITELNÍ STAVITELSTVÍ	
STUDENT	Bc. ZDENĚK ŠEBELA		
VEDOUcí DIPLOMOVÉ PRÁCE	Ing. RADIM KOZÁK Ph.D.		
PENZION S RESTAURACÍ, BRNO		FORMÁT	A3
		DATA	12/2013
STUDIE_POHLEDY		MĚŘÍTKO	1:50
		VÝKRES ČÍSLO	E