




POHLED SEVERNÍ

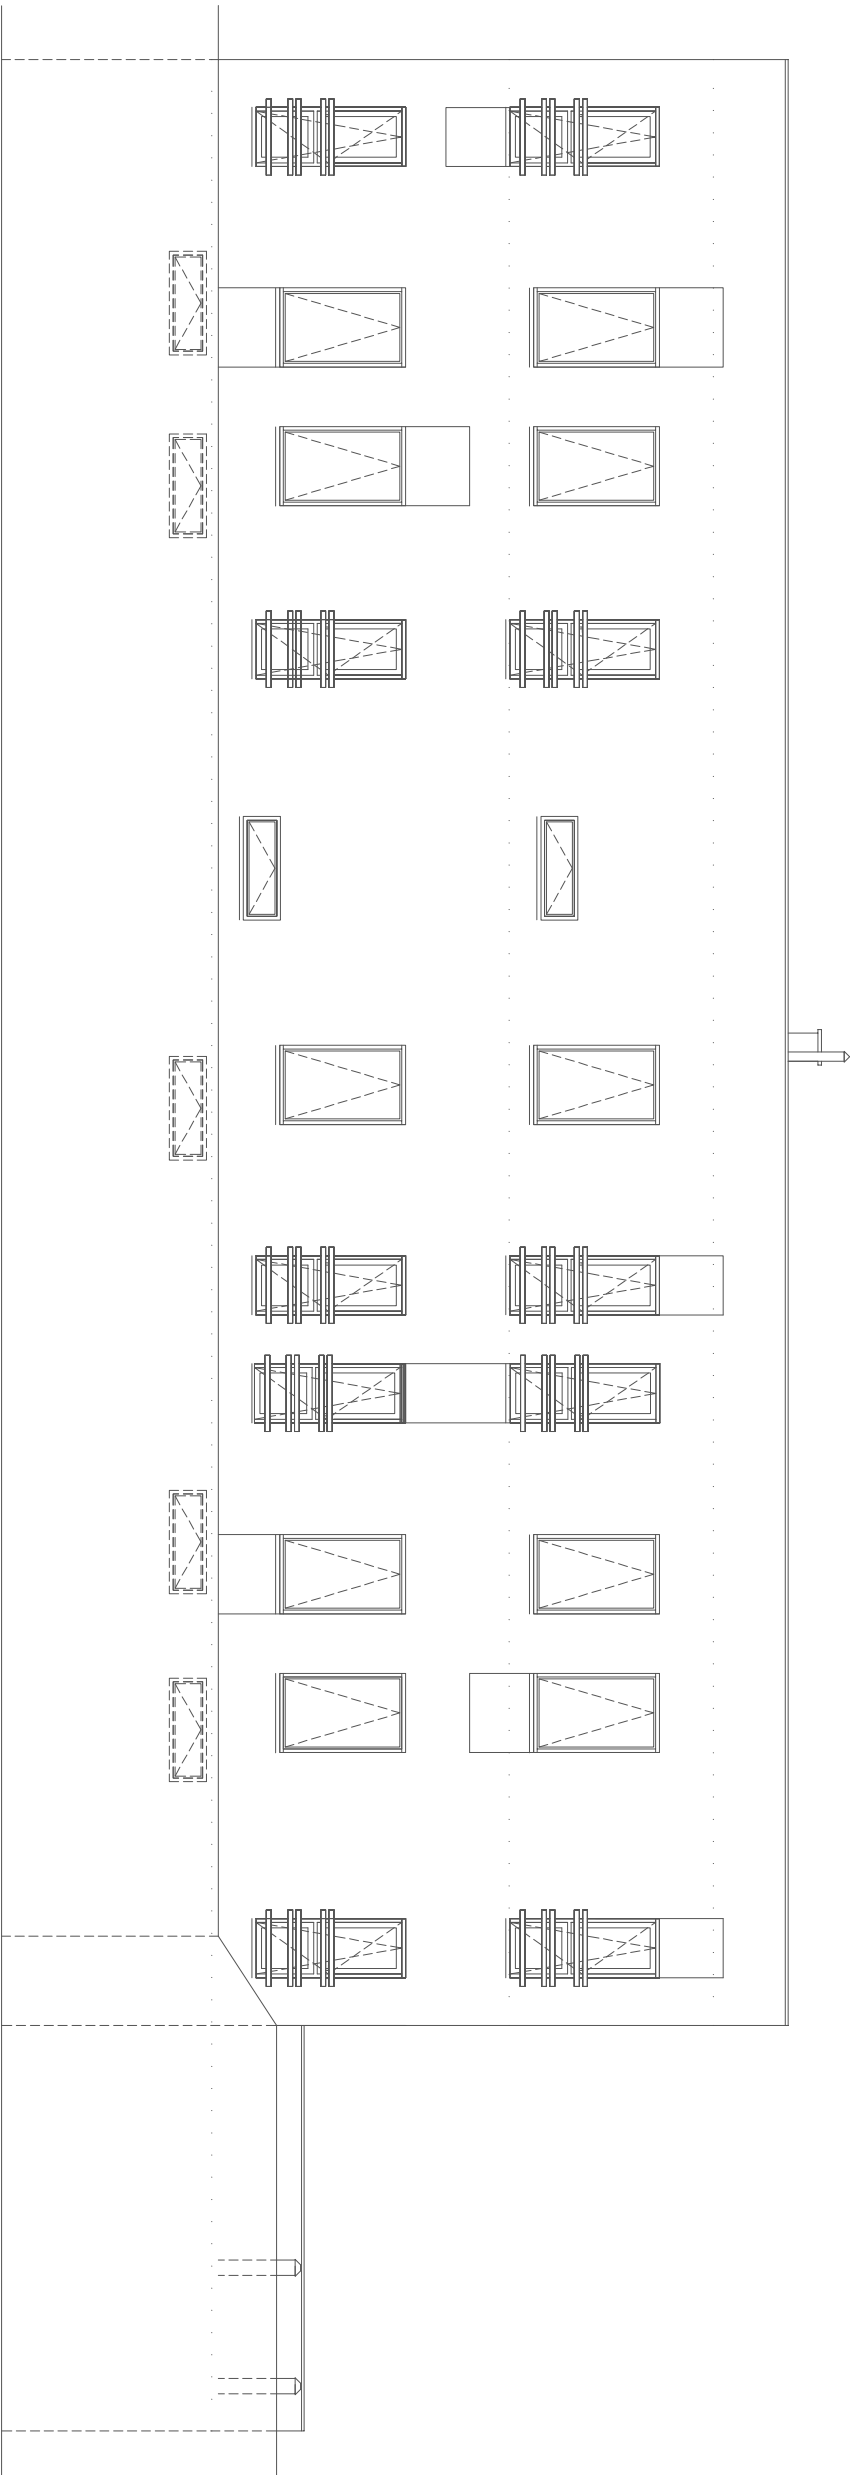

POHLED ZÁPADNÍ

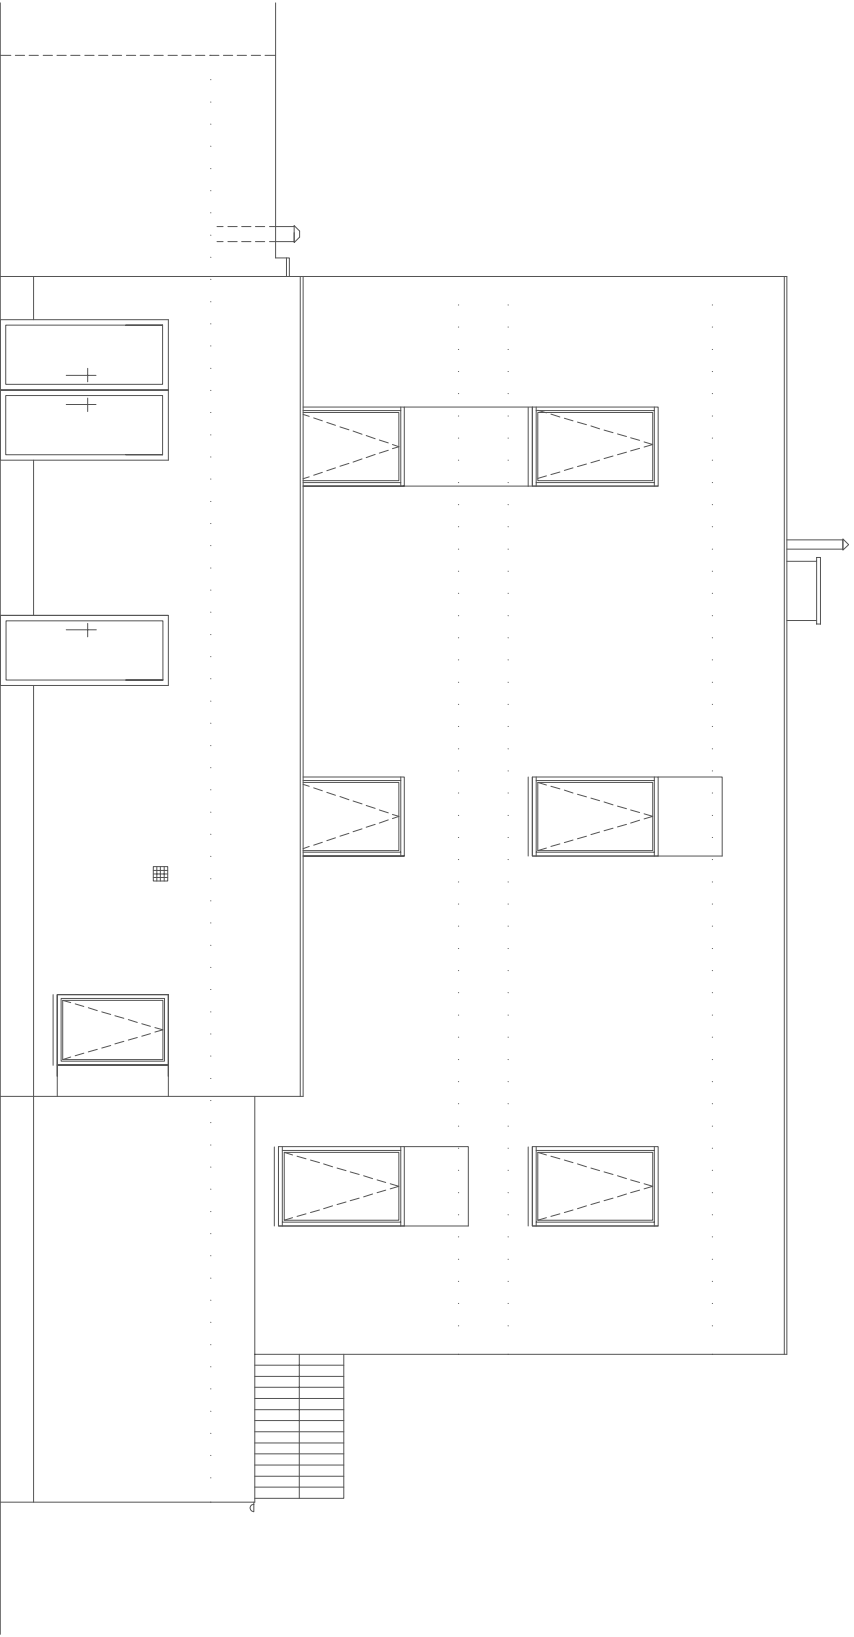

0.000 = 260.000 m.m. BpV

DIPLOMOVÁ PRÁCE				
STUDENT	BR. ZDENĚK ŠEBELA		FORMÁT	
VEDOUcí DIPLOMOVÉ PRÁCE	Ing. RADIM KOLÁŘ, Ph.D.		A3	
PENZION S RESTAURACÍ, BRNO			DATUM	
STUDIE_POHLEDY			12/2013	
			MĚŘÍTKO	
			1:50	
			VÝKRES ČÍSLO	
			F	