



PŮDORYS 1NP

M 1:100

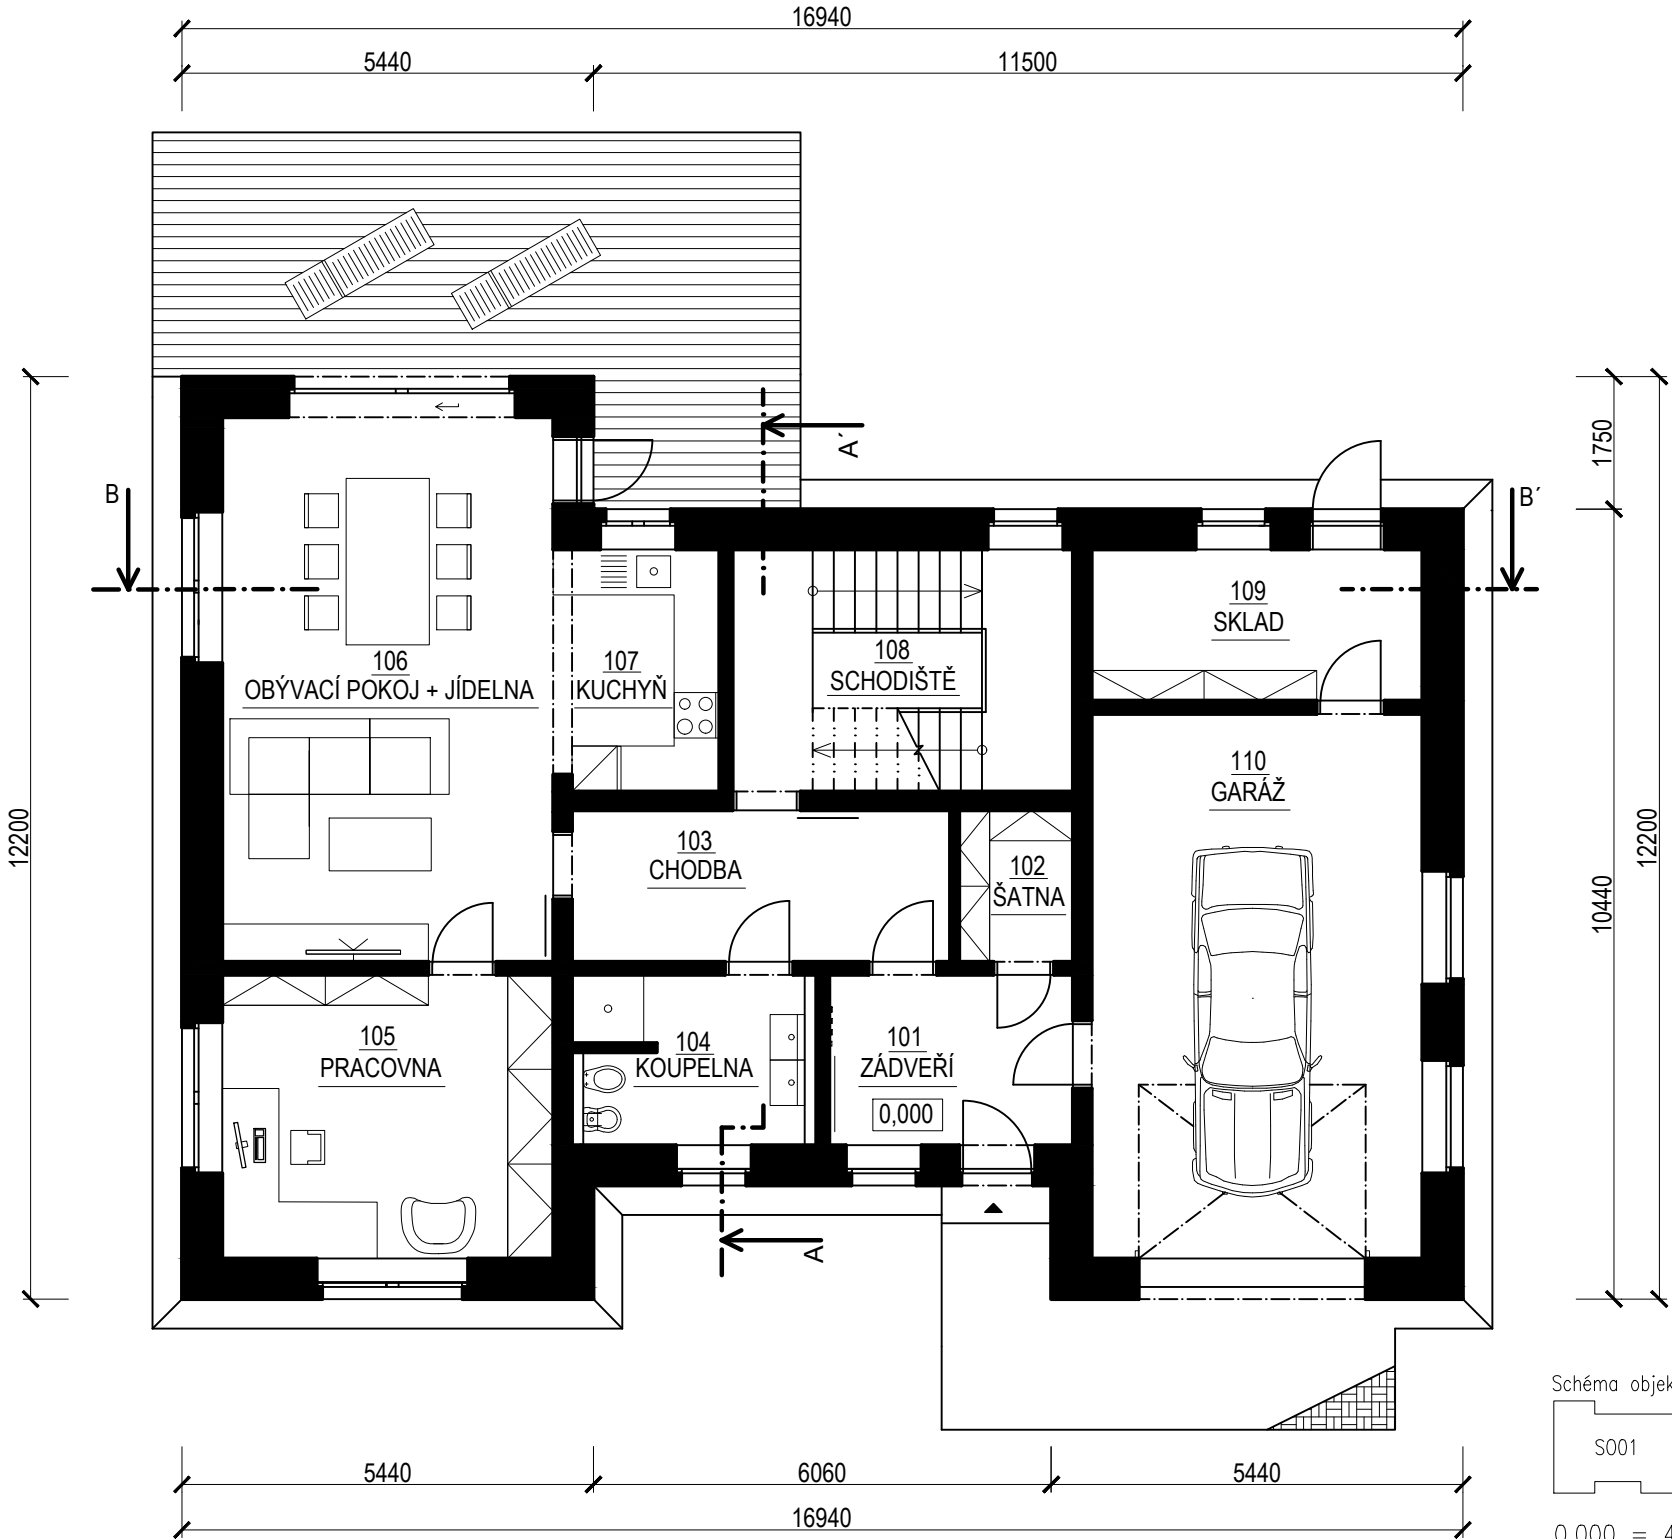


LEGENDA MÍSTNOSTÍ 1NP		
Číslo	Název	Plocha [m²]
101	ZÁDVEŘÍ	7,25
102	ŠATNA	3,00
103	CHODBA	10,00
104	KOUPELNA	7,50
105	PRACOVNA	16,41
106	OBÝVACÍ POKOJ + JÍDELNA	31,50
107	KUCHYŇ	6,98
108	SCHODIŠTOVÝ PROSTOR	14,40
109	SKLAD	8,75
110	GARÁŽ	31,50
CELKEM		137,29

Schéma objektu

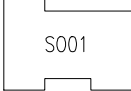

0,000 = 403,410 m n.m., B.p.v. / SOUŘADNICOVÝ SYSTÉM S-JTSK

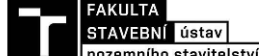DRUH PRÁCE	BAKALÁŘSKÁ PRÁCE			
VYPRACOVAL	Marek Sikora			
VEDOUCÍ PRÁCE	Ing. Miloš Lavický, Ph.D.			
STAVEBNÍK	Roman Sikora, Ostravská 48, 73701 Český Těšín			
MÍSTO STAVBY	Smilovice [552658], k.ú. Smilovice u Trince [751049], p.č. 2444			
NÁZEV STAVBY	RODINNÝ DŮM			
STAVEBNÍ OBJEKT	SO 01 RODINNÝ DŮM		FORMÁT	2 A4
ČÁST	PŘÍPRAVNÉ A STUDIJNÍ PRÁCE		DATUM	05/2018
OBSAH:			STUPEŇ PD	DPS
	PŮDORYS 1.NP		MEŘITKO 1:100	Č. VÝKRESU 01