




PŮDORYS 2NP

M 1:100

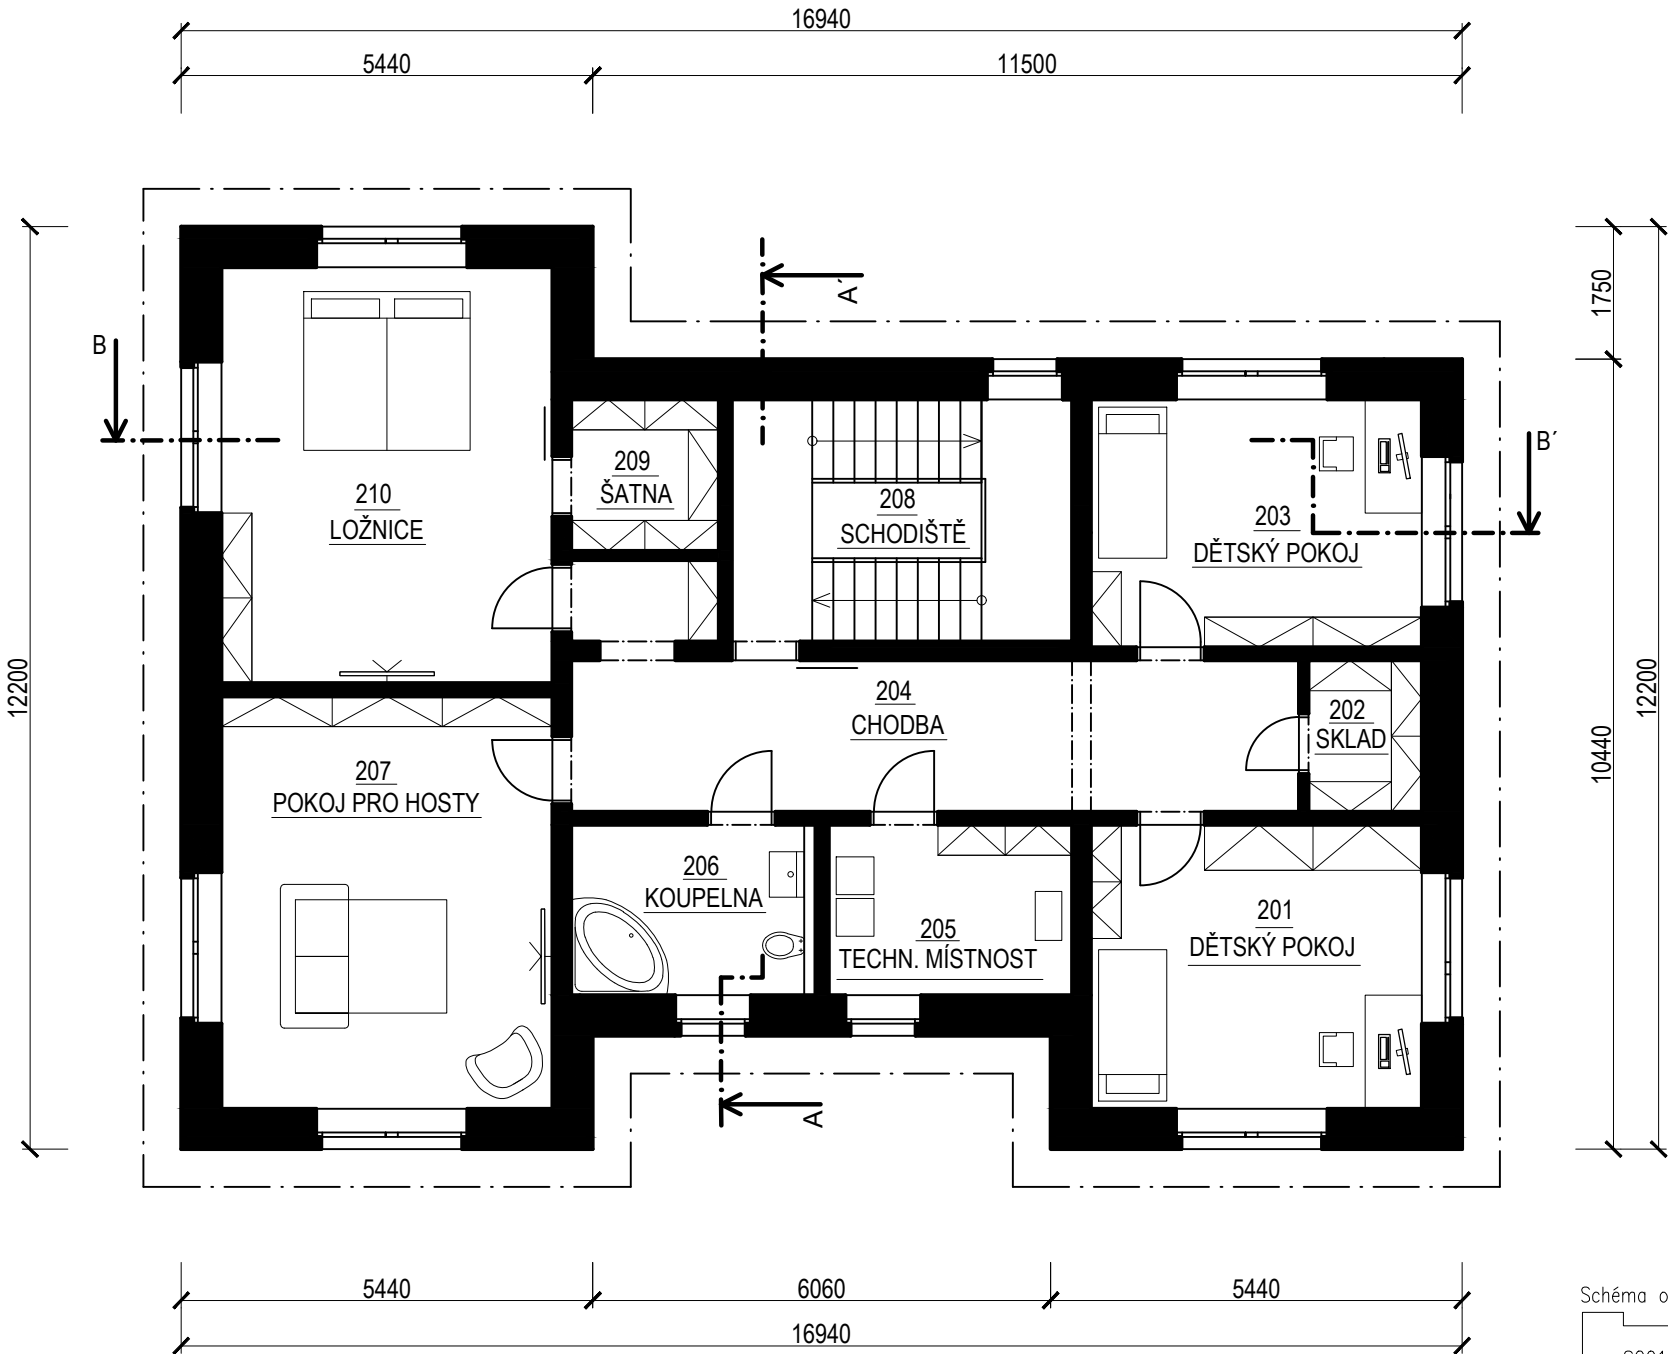


LEGENDA MÍSTNOSTÍ 2NP		
Číslo	Název	Plocha [m²]
201	DĚTSKÝ POKOJ	16,41
202	SKLAD	3,00
203	DĚTSKÝ POKOJ	14,00
204	CHODBA	21,69
205	TECHNICKÁ MÍSTNOST	7,25
206	KOUPELNA	7,27
207	POKOJ PRO HOSTY	23,84
208	SCHODIŠŤOVÝ PROSTOR	14,40
209	ŠATNA	3,90
210	LOŽNICE	24,06
CELKEM		135,82

Schéma objektu

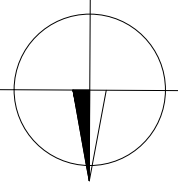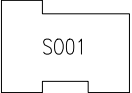

0,000 = 403,410 m n.m., B.p.v. / SOUŘADNICOVÝ SYSTÉM S-JTSK

DRUH PRÁCE	BAKALÁŘSKÁ PRÁCE		 <div>FAKULTA STAVEBNÍ ústav pozemního stavitelství</div>	
VYPRACOVAL	Marek Sikora			
VEDOUČÍ PRÁCE	Ing. Miloš Lavický, Ph.D.			
STAVEBNÍK	Roman Sikora, Ostravská 48, 73701 Český Těšín			
MÍSTO STAVBY	Smilovice [552658], k.ú. Smilovice u Trince [751049], p.č. 2444			
NÁZEV STAVBY	RODINNÝ DŮM			
STAVEBNÍ OBJEKT	SO 01 RODINNÝ DŮM		FORMÁT	2 A4
ČÁST	PŘÍPRAVNÉ A STUDIJNÍ PRÁCE		DATUM	05/2018
OBSAH:			STUPEŇ PD	DPS
	PŮDORYS 2.NP		MEŘITKO	Č. VÝKRESU
			1:100	02