


ŘEZY

M 1:100

ŘEZ A-A'

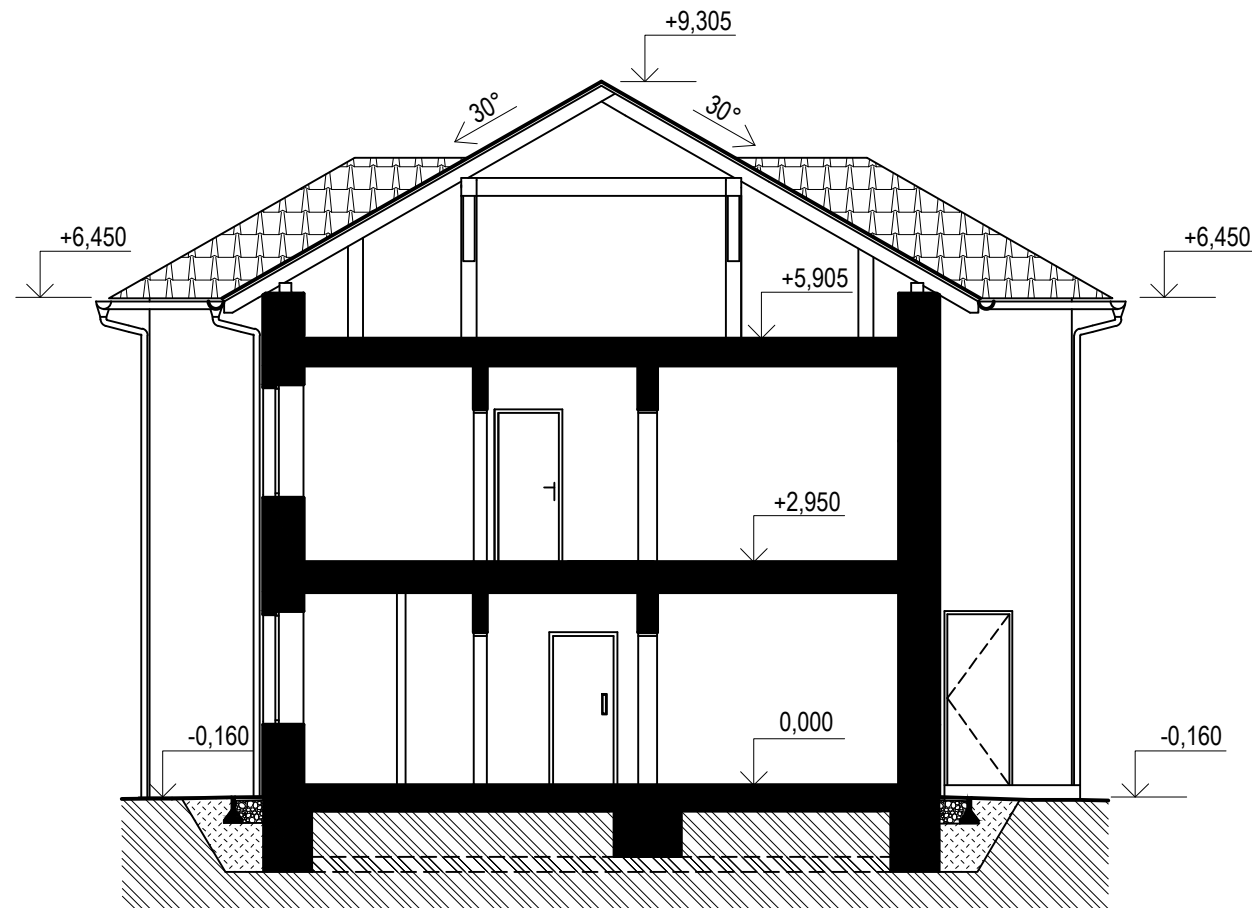

ŘEZ B-B'


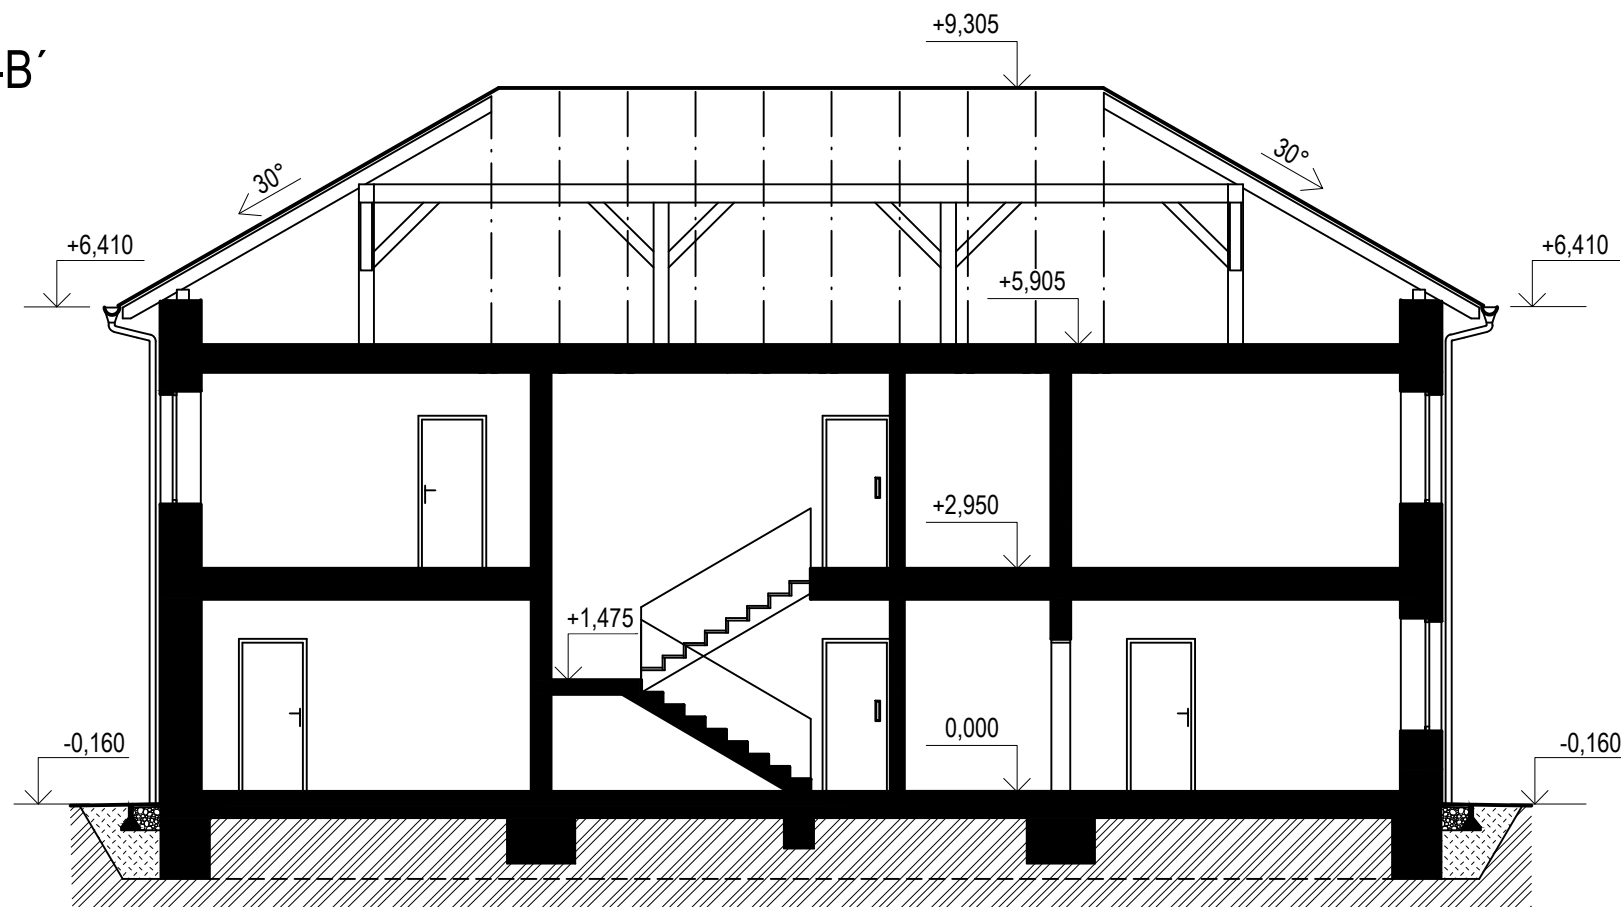



Schéma objektu

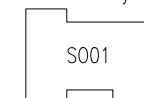

0,000 = 403,410 m n.m., B.p.v. / SOUŘADNICOVÝ SYSTÉM S-JTSK

DRUH PRÁCE	BAKALÁŘSKÁ PRÁCE		 FAKULTA STAVEBNÍ ÚSTAV pozemního stavitelství		
VYPRACOVAL	Marek Sikora			FORMÁT	2 A4
VEDOUČÍ PRÁCE	Ing. Miloš Lavický, Ph.D.			DATUM	05/2018
STAVEBNÍK	Roman Sikora, Ostravská 48, 73701 Český Těšín			STUPEŇ PD	DPS
MÍSTO STAVBY	Smilovice [552658], k.ú. Smilovice u Trince [751049], p.č. 2444			MEŘITKO	Č. VÝKRESU 1:100 03
NÁZEV STAVBY	RODINNÝ DŮM				
STAVEBNÍ OBJEKT	SO 01 RODINNÝ DŮM				
ČÁST	PŘÍPRAVNÉ A STUDIJNÍ PRÁCE				
OBSAH:	ŘEZ A-A'; ŘEZ B-B'				