


POHLEDY

M 1:100

POHLED OD SEVERU

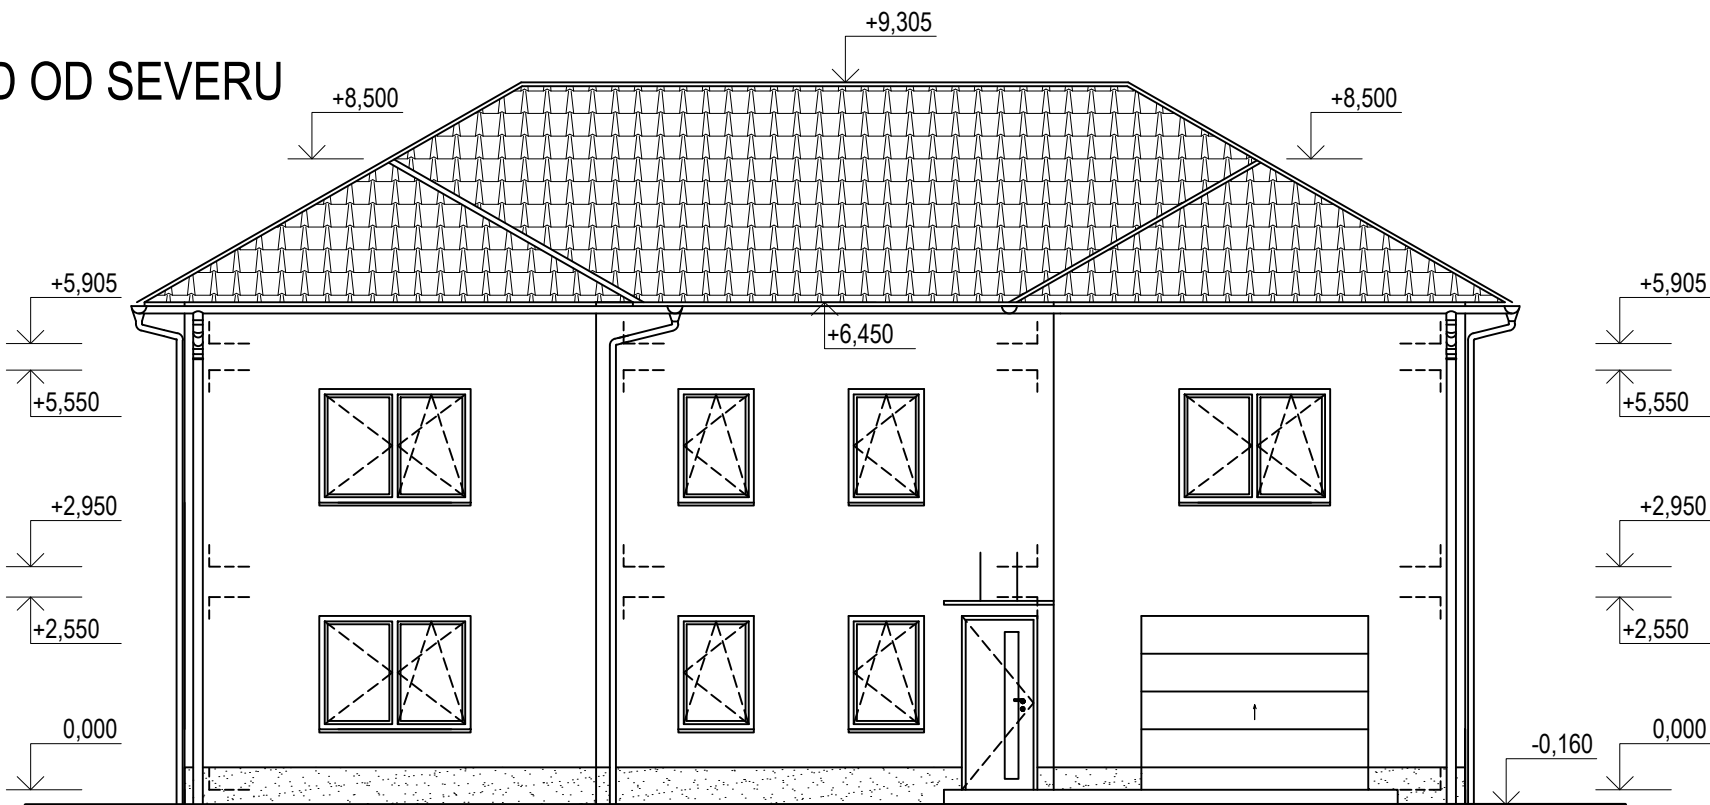

POHLED OD JIHU


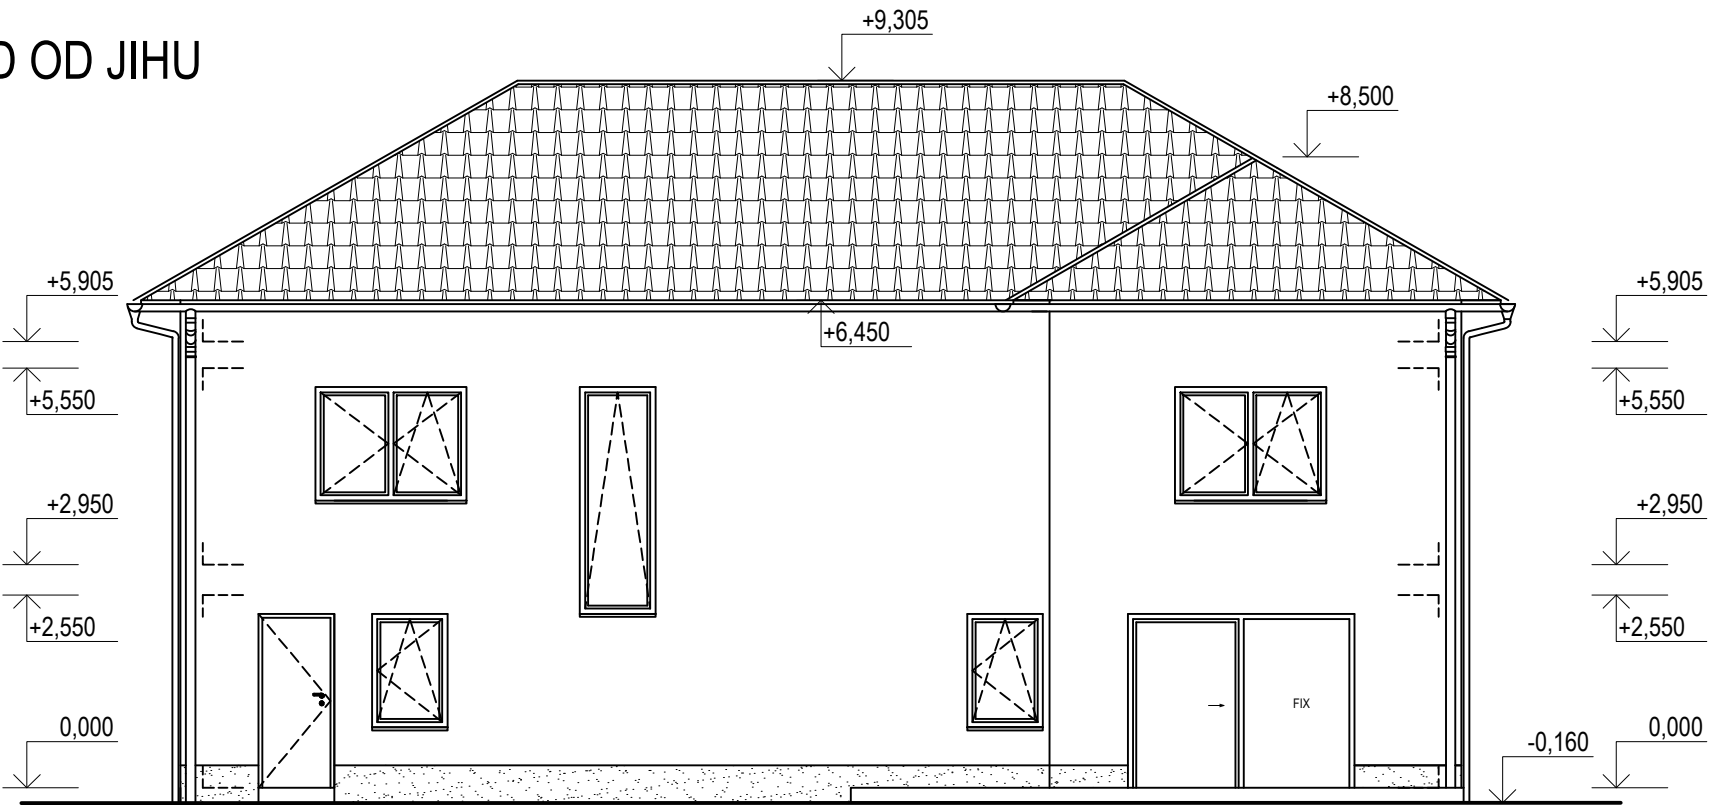



Schéma objektu

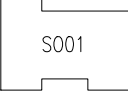

0,000 = 403,410 m n.m., B.p.v. / SOUŘADNICOVÝ SYSTÉM S-JTSK

DRUH PRÁCE	BAKALÁŘSKÁ PRÁCE		 <b>FAKULTA STAVEBNÍ ústav pozemního stavitelství</b>	
VYPRACOVAL	Marek Sikora			
VEDOUCÍ PRÁCE	Ing. Miloš Lavický, Ph.D.			
STAVEBNÍK	Roman Sikora, Ostravská 48, 73701 Český Těšín			
MÍSTO STAVBY	Smilovice [552658], k.ú. Smilovice u Trince [751049], p.č. 2444			
NÁZEV STAVBY	RODINNÝ DŮM			
STAVEBNÍ OBJEKT	SO 01 RODINNÝ DŮM		FORMÁT	2 A4
ČÁST	PŘÍPRAVNÉ A STUDIJNÍ PRÁCE		DATUM	05/2018
OBSAH:			STUPEŇ PD	DPS
	POHLED OD SEVERU, JIHU		MEŘITKO 1:100	Č. VÝKRESU 04