


KATASTRÁLNÍ VÝKRES

M 1:500

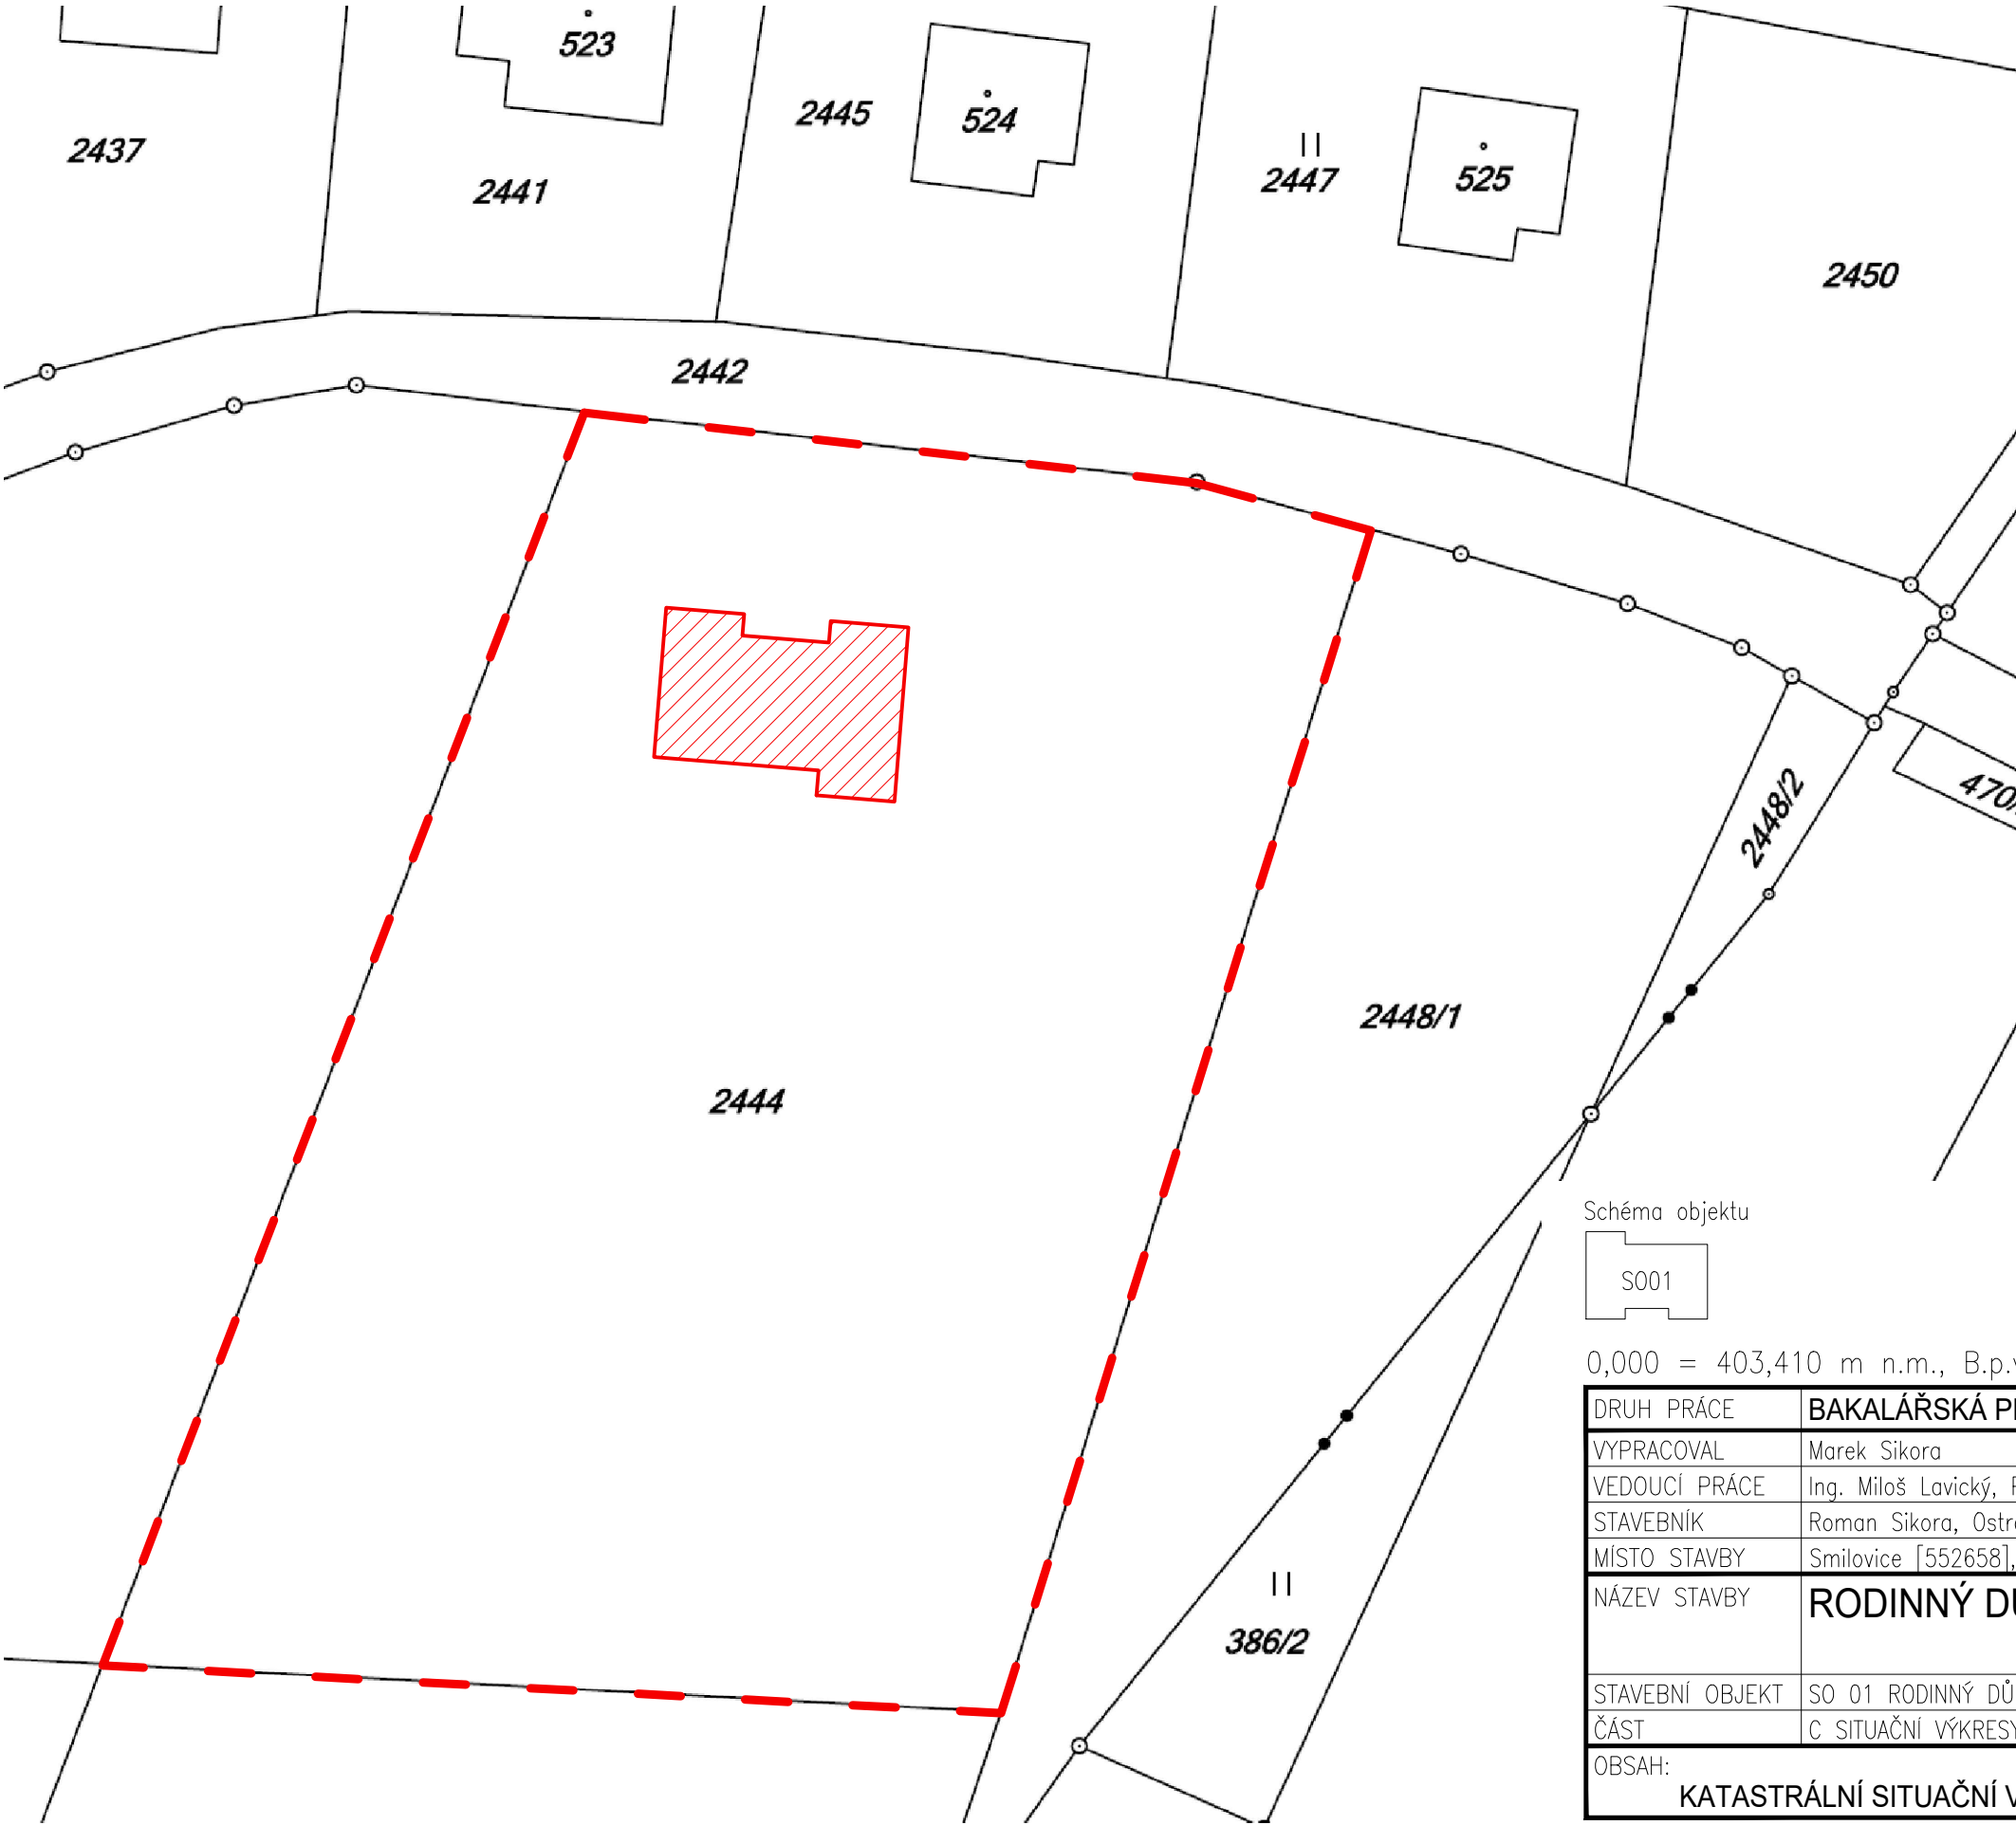

LEGENDA

- NOVOSTAVBA RODINNÉHO DOMU
- ZÁJMOVÉ ÚZEMÍ

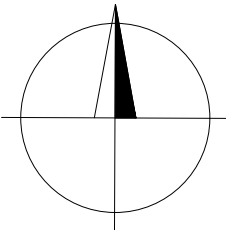


Schéma objektu



0,000 = 403,410 m n.m., B.p.v. / SOUŘADNICOVÝ SYSTÉM S-JTSK

DRUH PRÁCE	BAKALÁŘSKÁ PRÁCE	
VYPRACOVAL	Marek Sikora	
VEDOUČÍ PRÁCE	Ing. Miloš Lavický, Ph.D.	
STAVEBNÍK	Roman Sikora, Ostravská 48, 73701 Český Těšín	
MÍSTO STAVBY	Smilovice [552658], k.ú. Smilovice u Třince [751049], p.č. 2444	
NÁZEV STAVBY	RODINNÝ DŮM	
STAVEBNÍ OBJEKT	SO 01 RODINNÝ DŮM	
ČÁST	C SITUAČNÍ VÝKRESY	
OBSAH:	KATASTRÁLNÍ SITUAČNÍ VÝKRES	

<div><div>T</div><div>FAKULTA STAVEBNÍ ústav pozemního stavitelství</div></div>	
FORMÁT	2 x A4
DATUM	05/2018
STUPEŇ PD	DPS
MEŘÍTKO 1:500	Č. VÝKRESU C.4