


DETAIL 03 - PARAPET OKNA

M 1:5

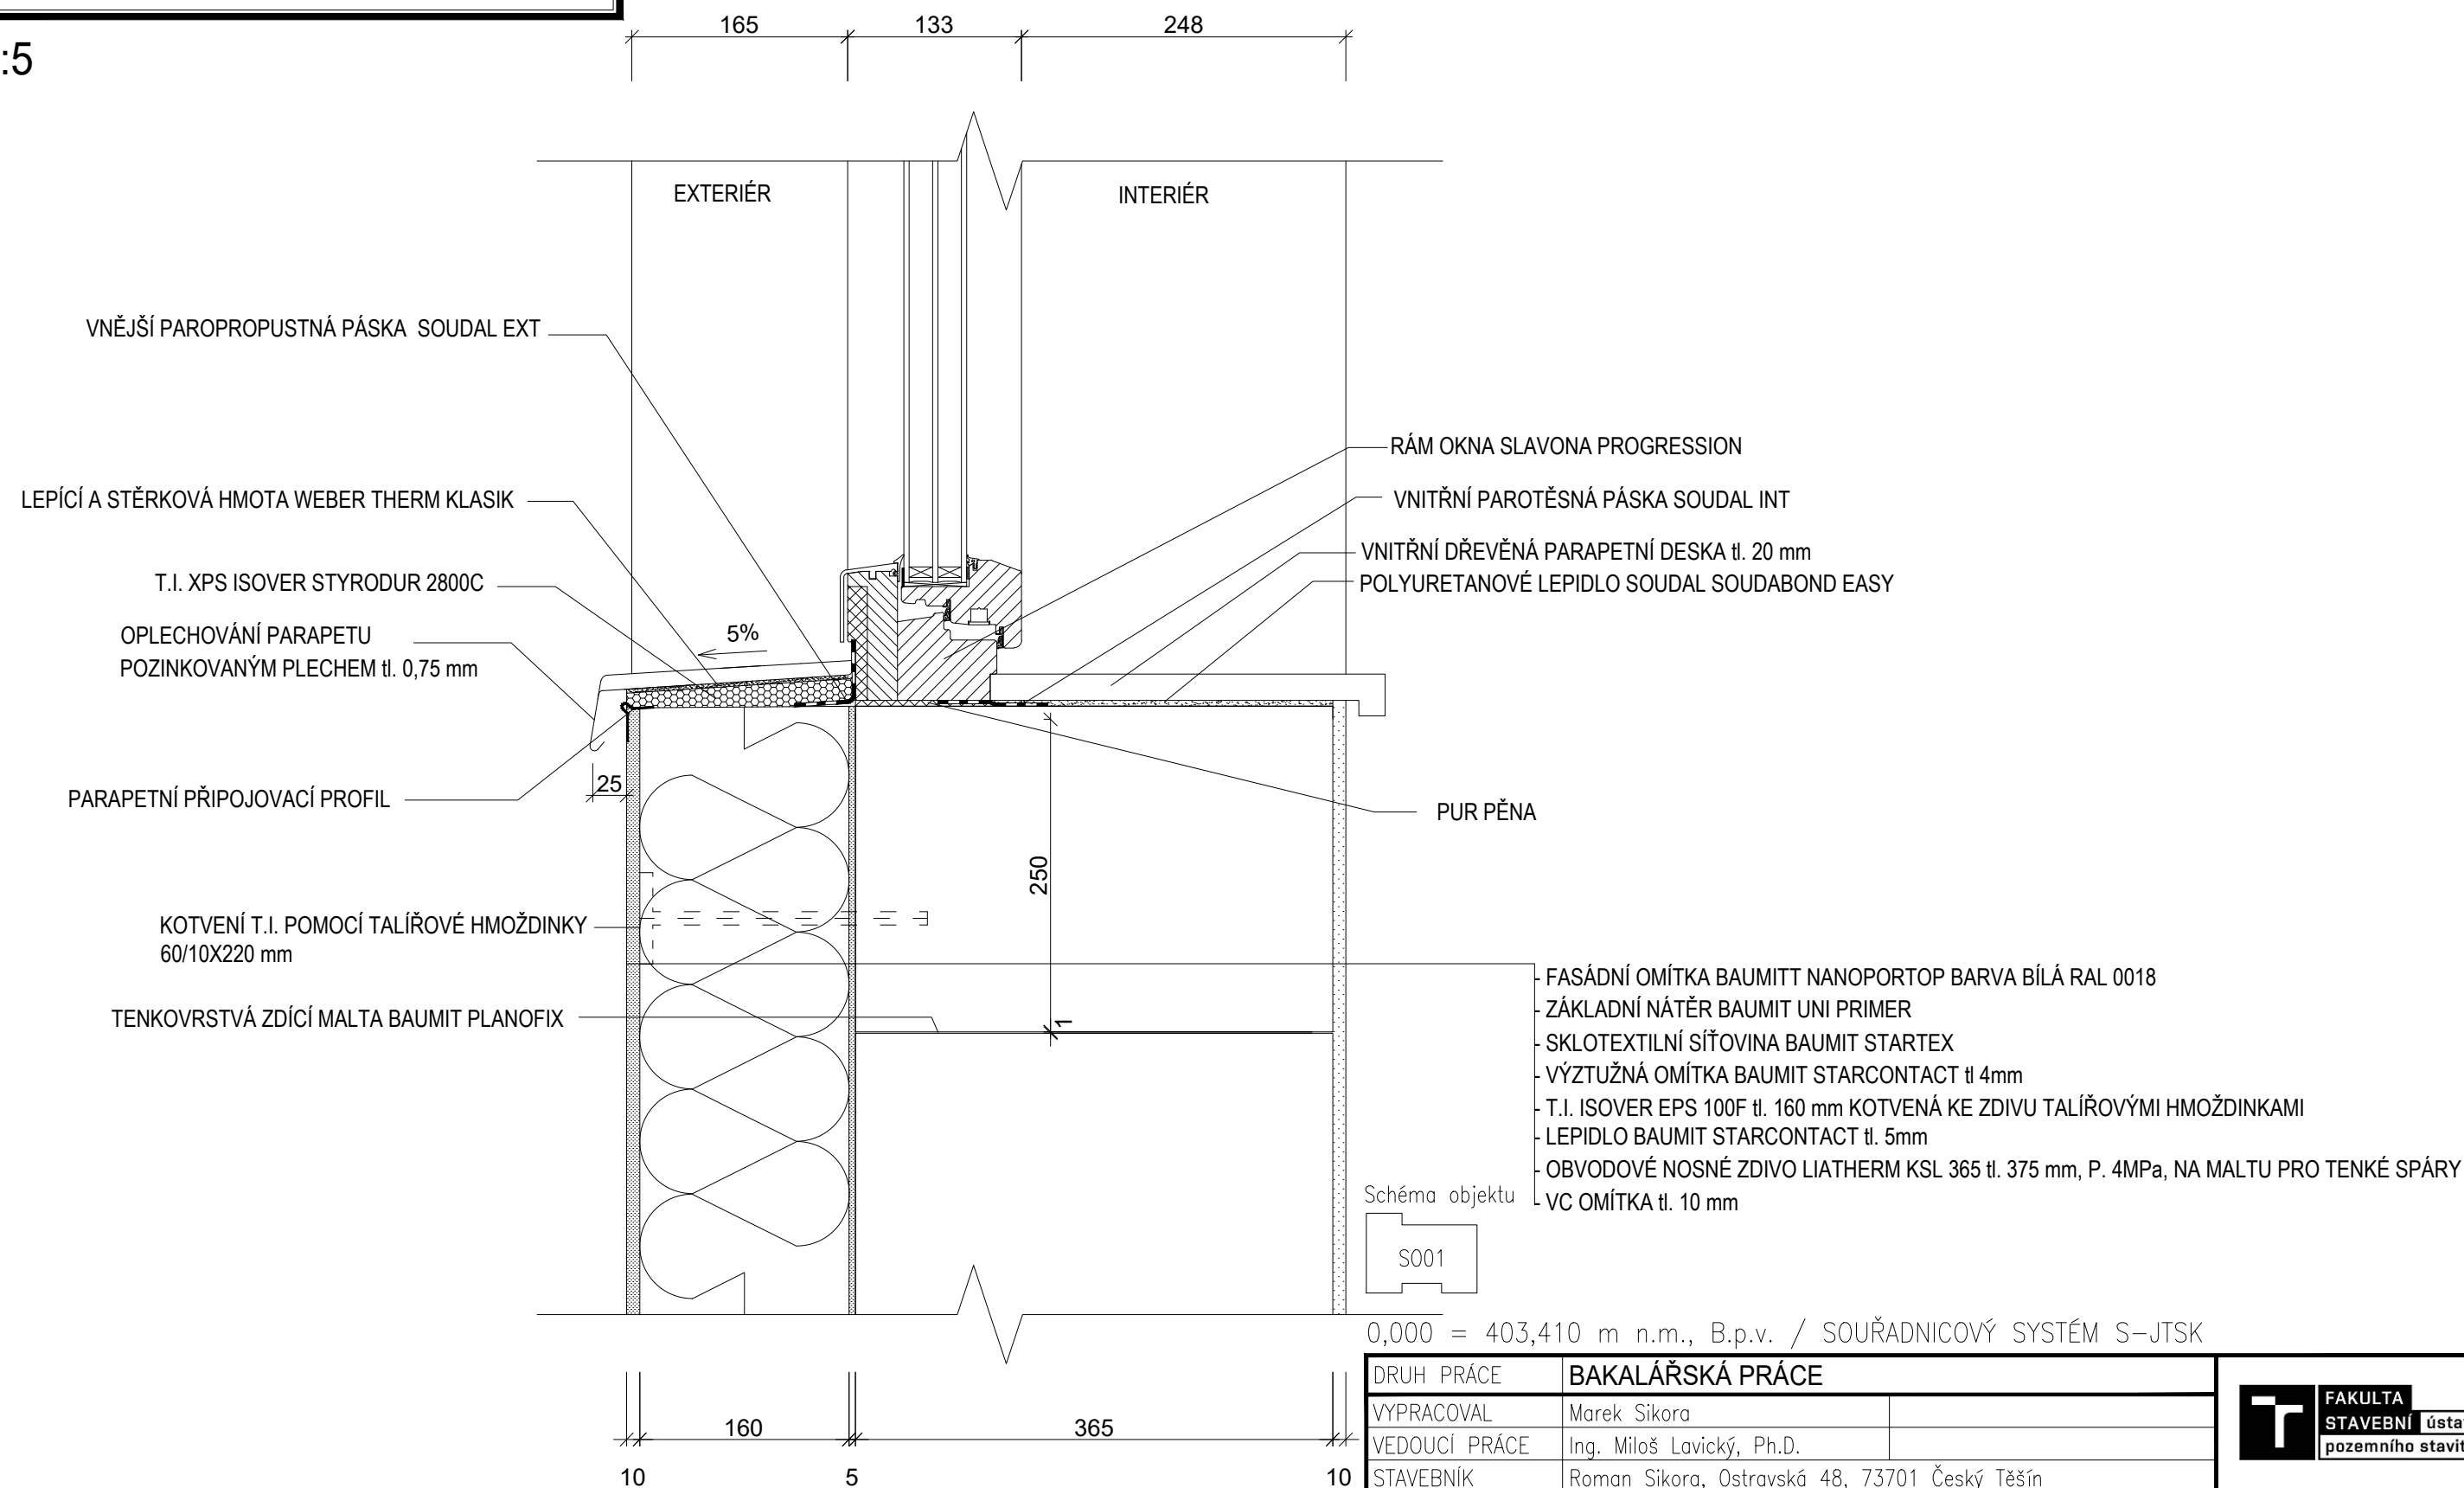

DRUH PRÁCE	BAKALÁŘSKÁ PRÁCE		<div><div>T</div><div>FAKULTA STAVEBNÍ ústav pozemního stavitelství</div></div>	
VYPRACOVAL	Marek Sikora			
VEDOUČÍ PRÁCE	Ing. Miloš Lavický, Ph.D.			
STAVEBNÍK	Roman Sikora, Ostravská 48, 73701 Český Těšín			
MÍSTO STAVBY	Smilovice [552658], k.ú. Smilovice u Třince [751049], p.č. 2444		<div>FORMÁT</div> <div>2 x A4</div> <div>DATUM</div> <div>05/2018</div> <div>STUPEŇ PD</div> <div>DPS</div> <div>MEŘÍTKO</div> <div>1:5</div> <div>Č. VÝKRESU</div> <div>D.1.2.07</div>	
NÁZEV STAVBY	RODINNÝ DŮM			
STAVEBNÍ OBJEKT	SO 01 RODINNÝ DŮM			
ČÁST	D.1.2 STAVEBNĚ KONSTRUKČNÍ ŘEŠENÍ			
OBSAH:	DETAIL 03 - PARAPET OKNA			