


PŮDORYS 1NP

M 1:100

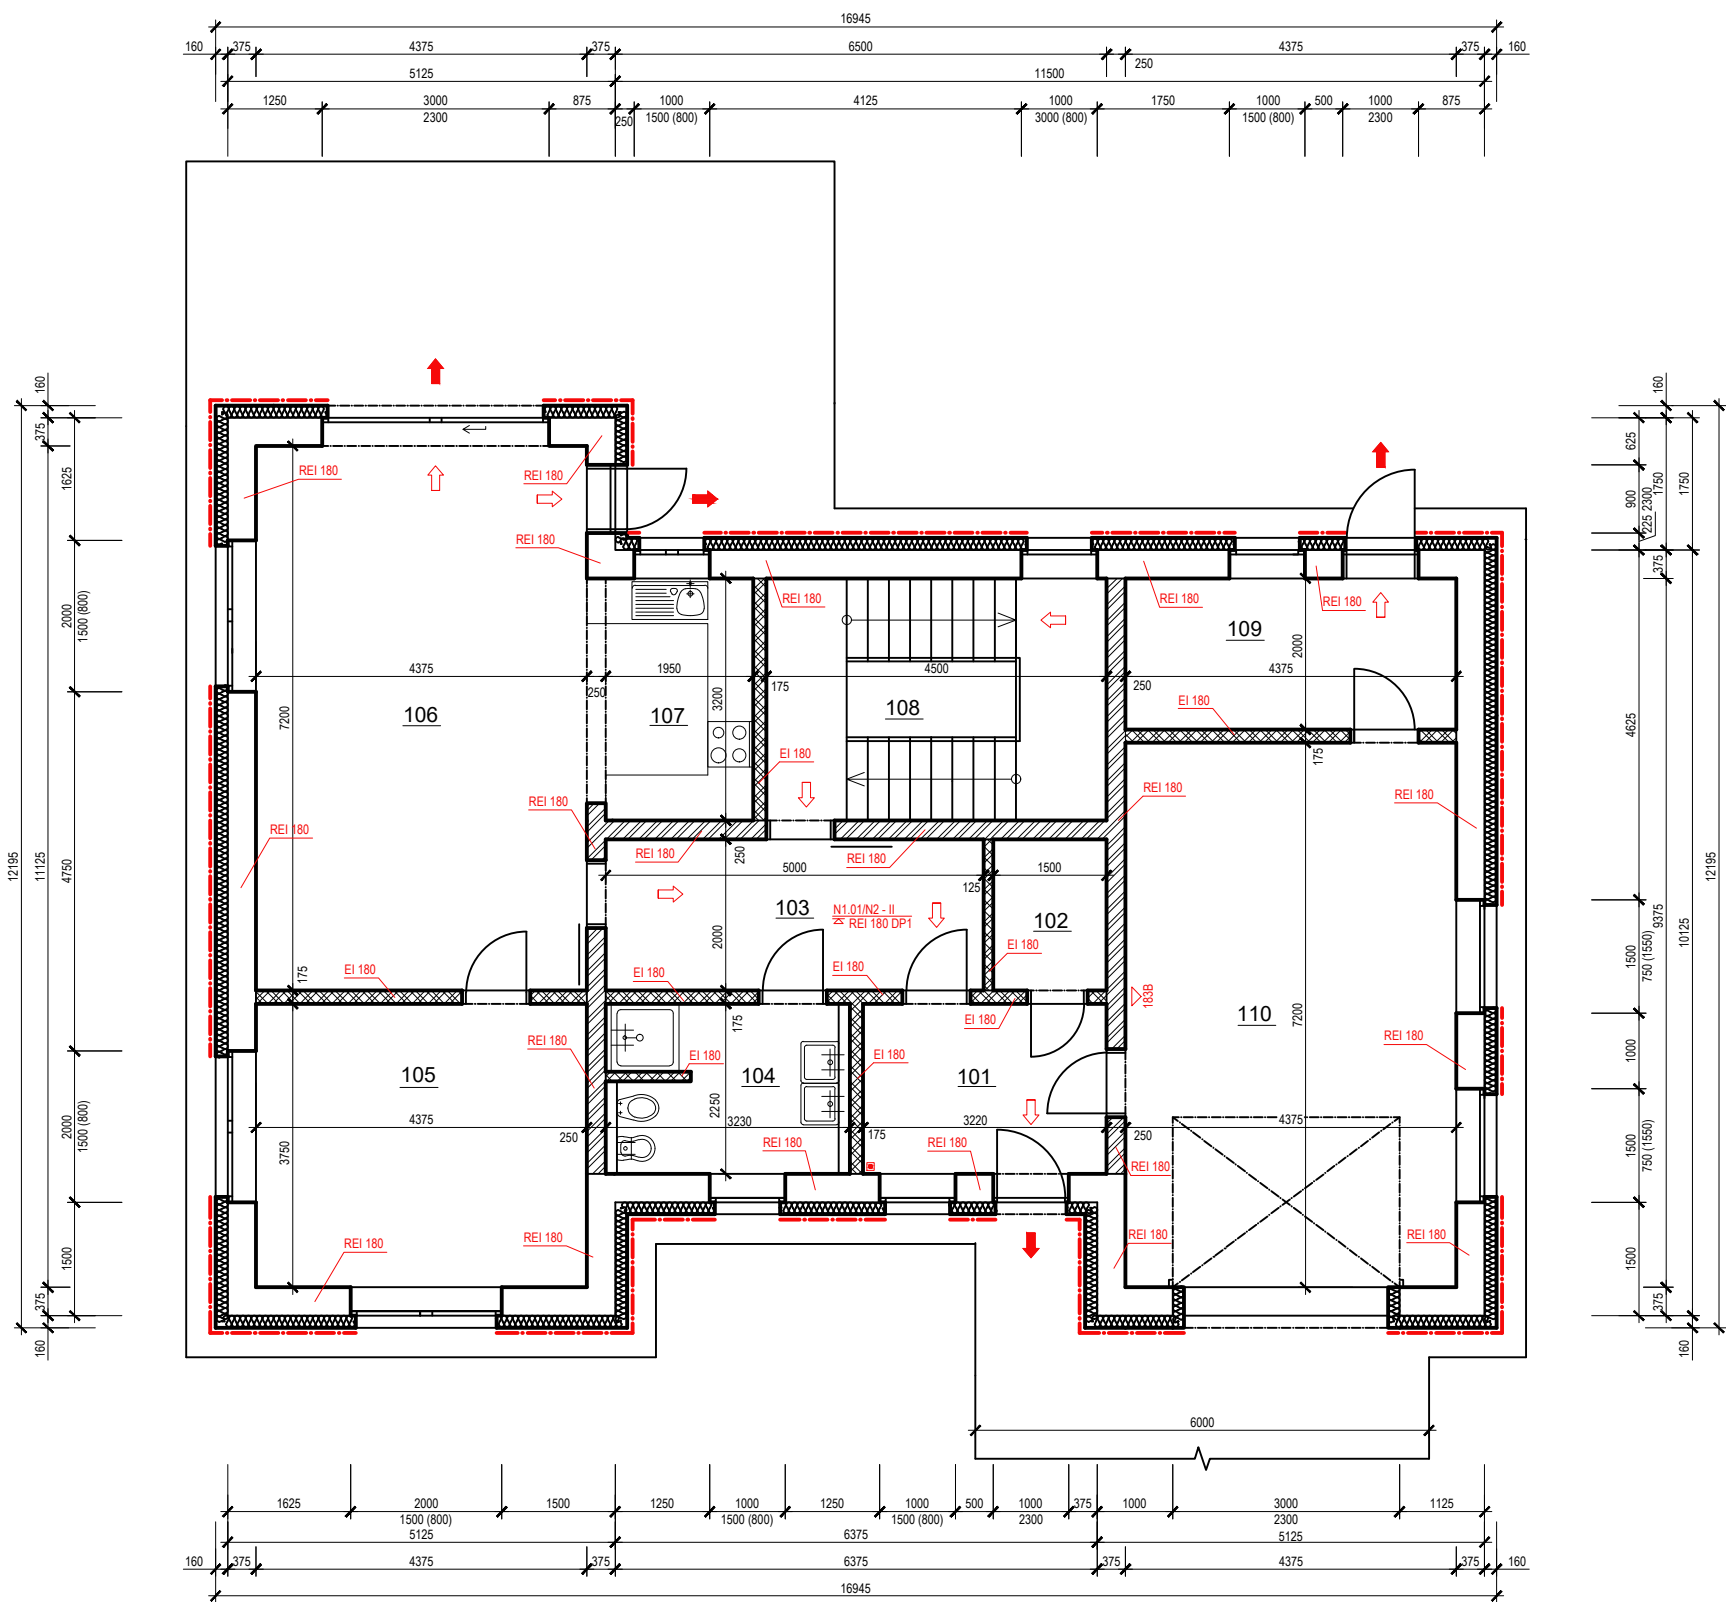

LEGENDA MÍSTNOSTÍ 1NP					
Číslo	Název	Plocha [m²]	NÁŠLAPNÁ VRSTVA	SKLADBA PODLAHY	POZNÁMKY
101	ZÁDVEŘÍ	7,25	KER. DLAŽBA	S5	S.V. 2550 MM
102	ŠATNA	3,00	KER. DLAŽBA	S5	S.V. 2550 MM
103	CHODBA	10,00	KER. DLAŽBA	S5	S.V. 2550 MM
104	KOUPELNA	7,50	KER. DLAŽBA	S7	S.V. 2550 MM
105	PRACOVNA	16,41	VINYLOVÉ LAMELY	S4	S.V. 2550 MM
106	OBÝVACÍ POKOJ + JÍDELNA	31,50	VINYLOVÉ LAMELY	S4	S.V. 2550 MM
107	KUCHYŇ	6,98	KER. DLAŽBA	S5	S.V. 2550 MM
108	SCHODIŠTŮVÝ PROSTOR	14,40	DŘEVĚNÝ OBKL. SCH. STUPŇŮ	S11	S.V. 2550 MM
109	SKLAD	8,75	KER. DLAŽBA	S3	S.V. 2550 MM
110	GARÁŽ	31,50	KER. DLAŽBA	S3	S.V. 2550 MM
CELKEM		137,29			

- LEGENDA ZNAČEK
- REI 180 POŽÁRNÍ ODOLNOST KONSTRUKCE
 - REI 180 DP1 POŽÁRNÍ ODOLNOST STROPNÍ KONSTRUKCE
 - N1.01/N2-II OZNAČENÍ POŽÁRNÍHO ÚSEKU
 - OHRAZENÍ POŽÁRNÍHO ÚSEKU
 - SMĚR ÚNIKU
 - ÚNIKOVÝ VÝCHOD
 - 183B PŘENOSNÝ HASÍCÍ PŘÍSTROJ
 - HLÁSIČ AUTONOMNÍ DETEKCE

0,000 = 403,410 m n.m., B.p.v. / SOUŘADNICOVÝ SYSTÉM S-JTSK

DRUH PRÁCE	BAKALÁŘSKÁ PRÁCE		<div><div><div>T</div></div><div><div>FAKULTA</div><div>STAVEBNÍ ústav</div><div>pozemního stavitelství</div></div></div>	
VYPRACOVAL	Marek Sikora			
VEDOUCÍ PRÁCE	Ing. Miloš Lavický, Ph.D.			
STAVEBNÍK	Roman Sikora, Ostravská 48, 73701 Český Těšín			
MÍSTO STAVBY	Smilovice [552658], k.ú. Smilovice u Třince [751049], p.č. 2444			
NÁZEV STAVBY	RODINNÝ DŮM VE SMILOVICÍCH			
STAVEBNÍ OBJEKT	SO 01 RODINNÝ DŮM		FORMÁT	2 A4
ČÁST	D.1.3. Požárně bezpečnostní řešení		DATUM	05/2018
OBSAH:	PŮDORYS 1.NP PBŘS		STUPEŇ PD	DPS
			MEŘITKO 1:100	Č. VÝKRESU D.1.3.02