


PŮDORYS 2NP

M 1:100

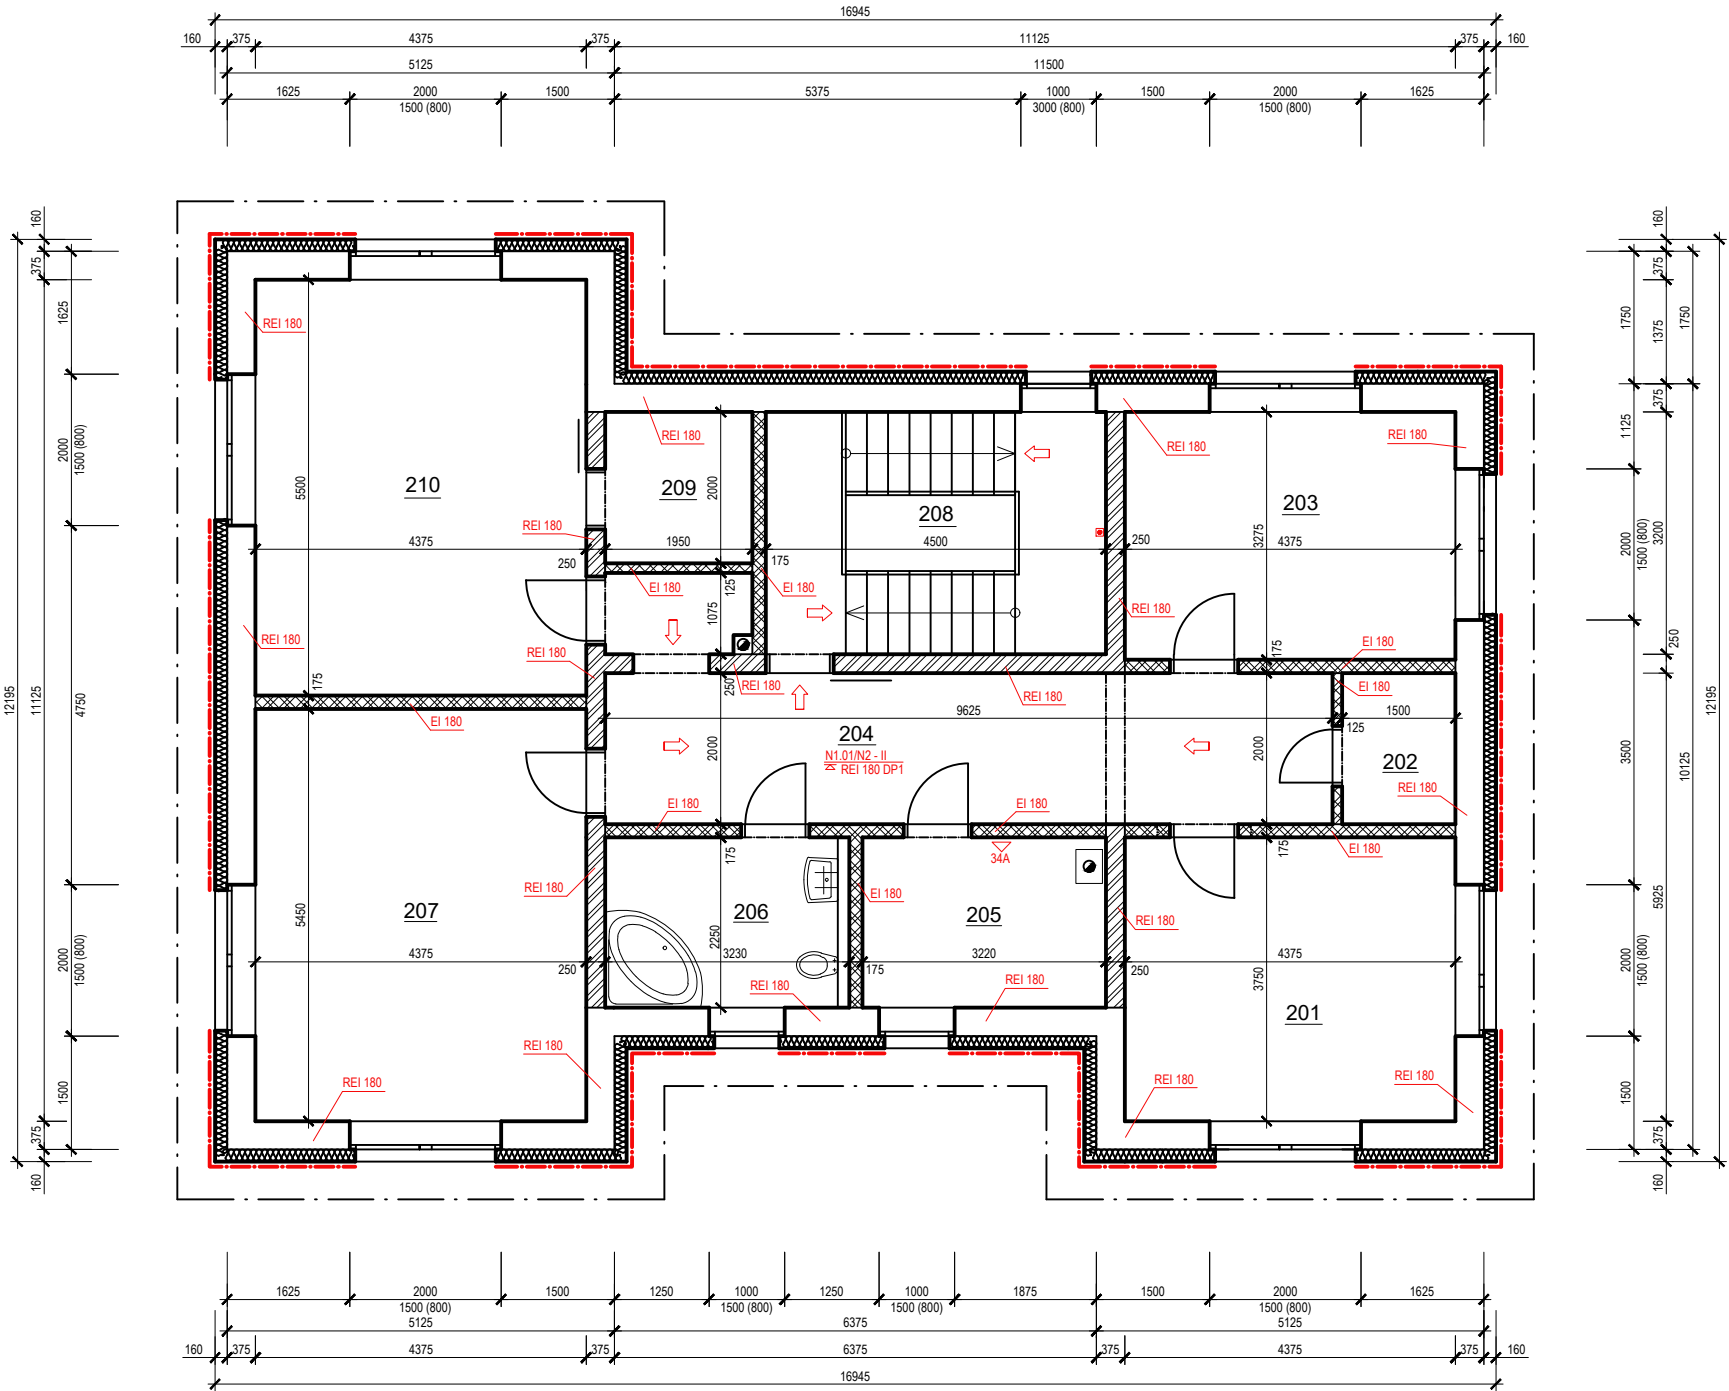

LEGENDA MÍSTNOSTÍ 2NP				
Číslo	Název	Plocha [m²]	NÁŠLAPNÁ VRSTVA	SKLADBA PODLAHY
201	DĚTSKÝ POKOJ	16,41	VINYLOVÉ LAMELY	S6
202	SKLAD	3,00	VINYLOVÉ LAMELY	S2
203	DĚTSKÝ POKOJ	14,00	VINYLOVÉ LAMELY	S6
204	CHODBA	21,69	VINYLOVÉ LAMELY	S6
205	TECHNICKÁ MÍSTNOST	7,25	KER. DLAŽBA	S2
206	KOUPELNA	7,27	KER. DLAŽBA	S8
207	POKOJ PRO HOSTY	23,84	VINYLOVÉ LAMELY	S6
208	SCHODIŠŤOVÝ PROSTOR	14,40	DŘEVĚNÝ OBKL. SCH. STUPŇŮ	S11
209	ŠATNA	3,90	VINYLOVÉ LAMELY	S6
210	LOŽNICE	24,06	VINYLOVÉ LAMELY	S6
CELKEM		135,82		

LEGENDA ZNAČEK

- REI 180 POŽÁRNÍ ODOLNOST KONSTRUKCE
- REI 180 DP1 POŽÁRNÍ ODOLNOST STROPNÍ KONSTRUKCE
- N1.01/N2 - II OZNAČENÍ POŽÁRNÍHO ÚSEKU
- OHRANIČENÍ POŽÁRNÍHO ÚSEKU
- SMĚR ÚNIKU
- 34A PŘENOSNÝ HASÍČÍ PŘÍSTROJ
- HLÁŠIČ AUTONOMNÍ DETEKCE

0,000 = 403,410 m n.m., B.p.v. / SOUŘADNICOVÝ SYSTÉM S-JTSK

DRUH PRÁCE	BAKALÁŘSKÁ PRÁCE		<div><div></div><div>FAKULTA STAVEBNÍ ústav pozemního stavitelství</div></div>	
VYPRACOVAL	Marek Sikora			
VEDOUCÍ PRÁCE	Ing. Miloš Lavický, Ph.D.			
STAVEBNÍK	Roman Sikora, Ostravská 48, 73701 Český Těšín			
MÍSTO STAVBY	Smilovice [552658], k.ú. Smilovice u Třince [751049], p.č. 2444			
NÁZEV STAVBY	RODINNÝ DŮM VE SMILOVICÍCH			
STAVEBNÍ OBJEKT	SO 01 RODINNÝ DŮM		FORMÁT	2 A4
ČÁST	D.1.3. Požárně bezpečnostní řešení		DATUM	05/2018
OBSAH:	PŮDORYS 2.NP PBŘS		STUPEŇ PD	DPS
			MEŘITKO 1:100	Č. VÝKRESU D.1.3.03