


SITUACE PBŘS

M 1:500

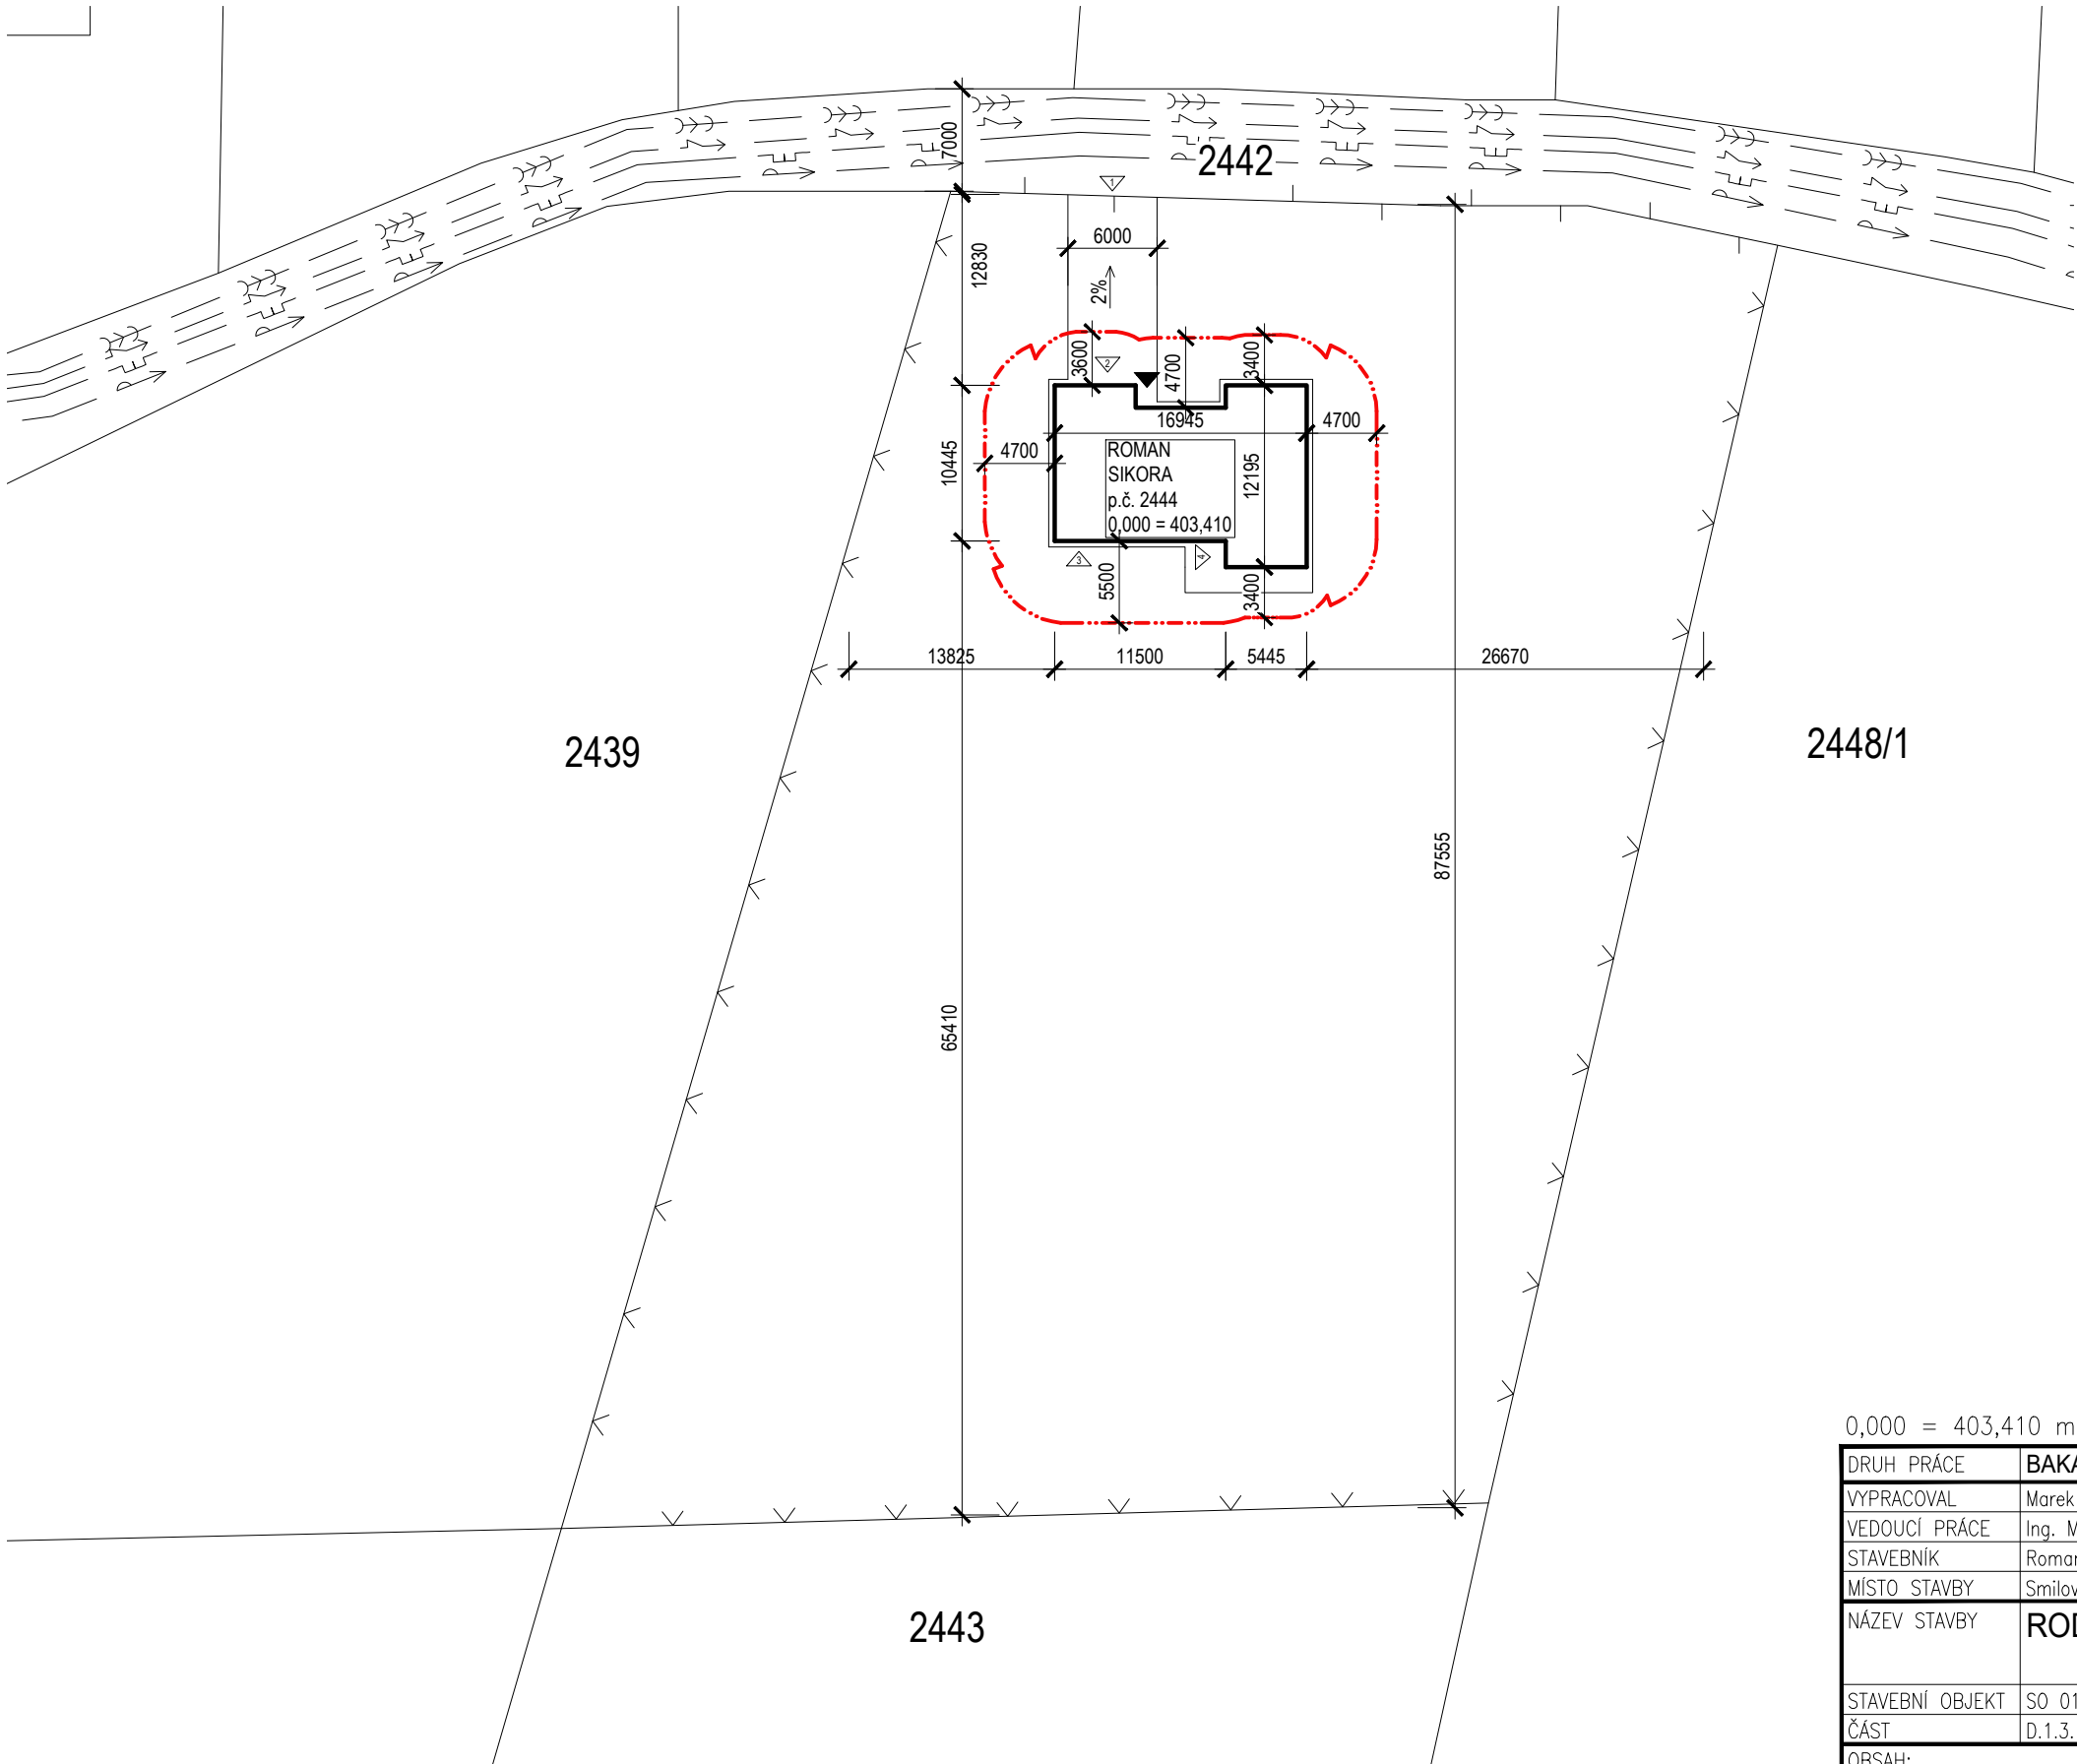


LEGENDA ZNAČEK PO


POŽÁRNĚ NEBEZPEČNÝ PROSTOR

LEGENDA

- SILOVÉ VEDENÍ NÍZKÉHO NAPĚTÍ
- PLYNOVODNÍ POTRUBÍ NÍZKOTLAKÉ
- JEDNOTNÁ KANALIZACE
- VEDENÍ POTRUBÍ PITNÉ VODY
- DŘEVĚÝ PLOT
- DRÁTĚNÝ PLOT
- HLAVNÍ VSTUP DO OBJEKTU
- VSTUP A VJEZD NA POZEMEK
- VJEZD DO GARÁŽE
- VSTUP DO OBJEKTU ZE ZAHRADY
- VSTUP DO OBJEKTU Z TERASY

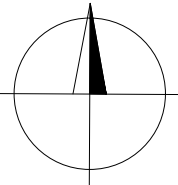

0,000 = 403,410 m n.m., B.p.v. / SOUŘADNICOVÝ SYSTÉM S-JTSK

DRUH PRÁCE	BAKALÁŘSKÁ PRÁCE		 <div>FAKULTA STAVEBNÍ ústav pozemního stavitelství</div>	
VYPRACOVAL	Marek Sikora			
VEDOUCÍ PRÁCE	Ing. Miloš Lavický, Ph.D.			
STAVEBNÍK	Roman Sikora, Ostravská 48, 73701 Český Těšín			
MÍSTO STAVBY	Smilovice [552658], k.ú. Smilovice u Třince [751049], p.č. 2444			
NÁZEV STAVBY	RODINNÝ DŮM VE SMILOVICÍCH			
STAVEBNÍ OBJEKT	SO 01 RODINNÝ DŮM		FORMÁT	2 A4
ČÁST	D.1.3. Požární bezpečnostní řešení		DATUM	05/2018
OBSAH:	SITUACE PBŘS		STUPEŇ PD	DPS
			MEŘITKO	Č. VÝKRESU
			1:500	D.1.3.04