



1PP

- 0.01 PARKOVÁNÍ
- 0.02 STROJOVNA
- 0.03 DEPOZITÁŘ
- 0.04 RETENČNÍ NÁDRŽ

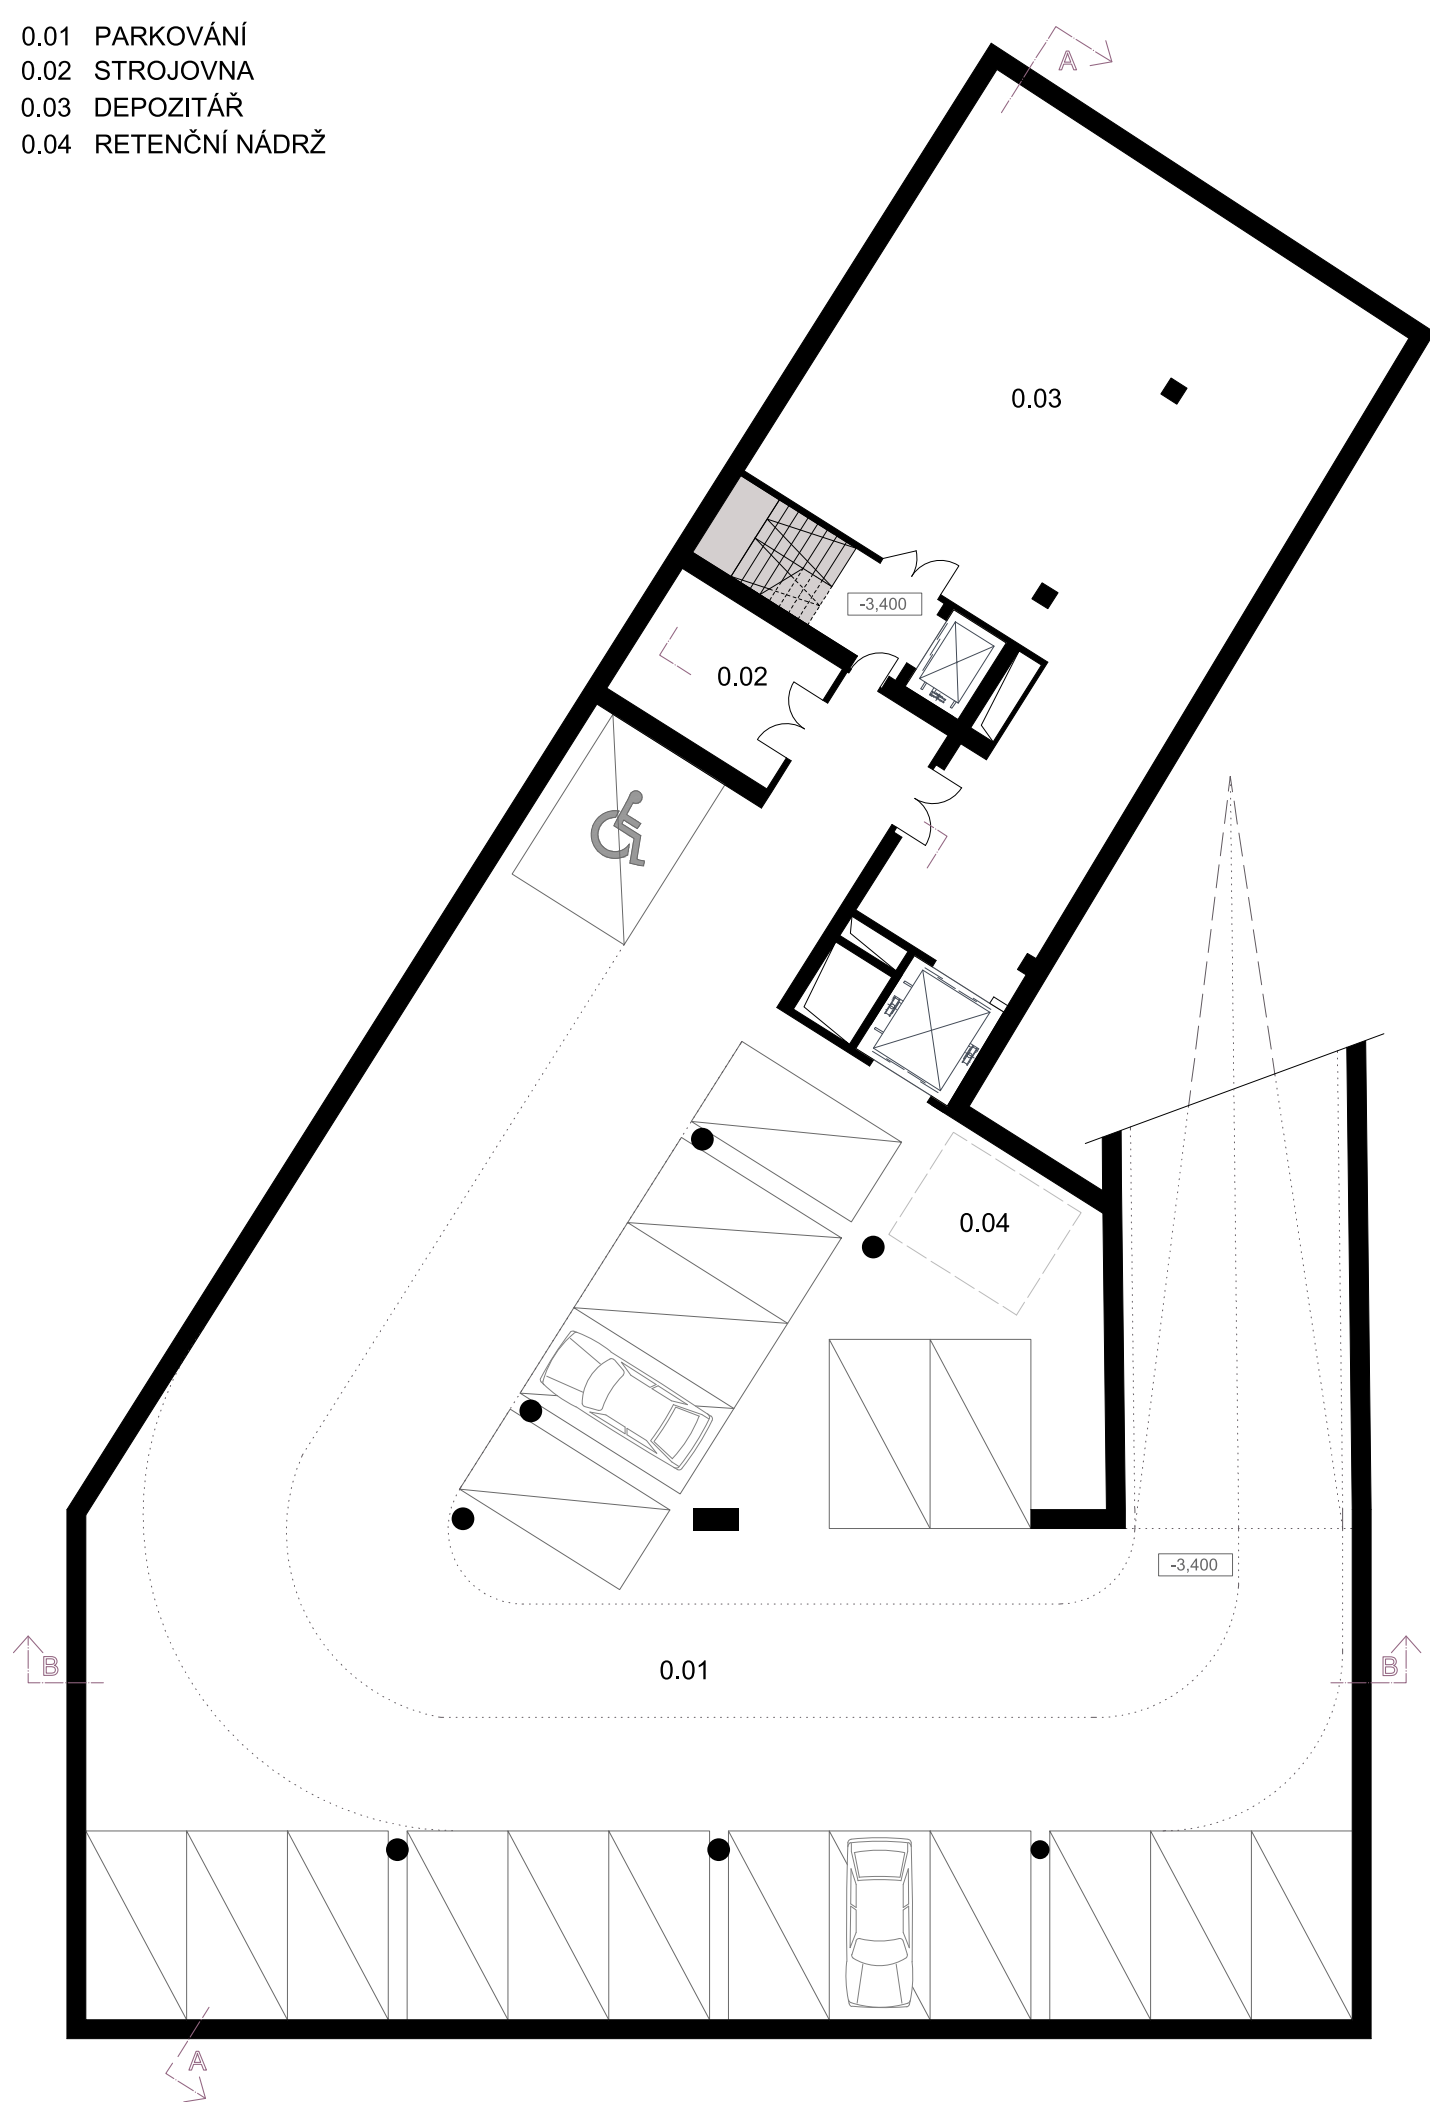


1NP

- 1.01 ZÁDVEŘÍ
- 1.02 FOYER
- 1.03 VSTUPENKY
- 1.04 OBCHOD
- 1.05 KAVÁRNA
- 1.06 ZÁZEMÍ KAVÁRNY
- 1.07 ÚNIKOVÉ SCHODIŠTĚ
- 1.08 ŠATNA
- 1.09 HYGIENICKÉ ZÁZEMÍ
- 1.10 DVŮR
- 1.11 PRODEJNÍ GALERIE
- 1.12 TECHNICKÁ MÍSTNOST
- 1.13 ZÁSOBOVÁNÍ
- 1.14 VCHOD PRO REZIDENTY
- 1.15 VJEZD DO PODZEMNÍCH GARÁŽÍ
- 1.16 VJEZD PRO ZÁSOBOVÁNÍ

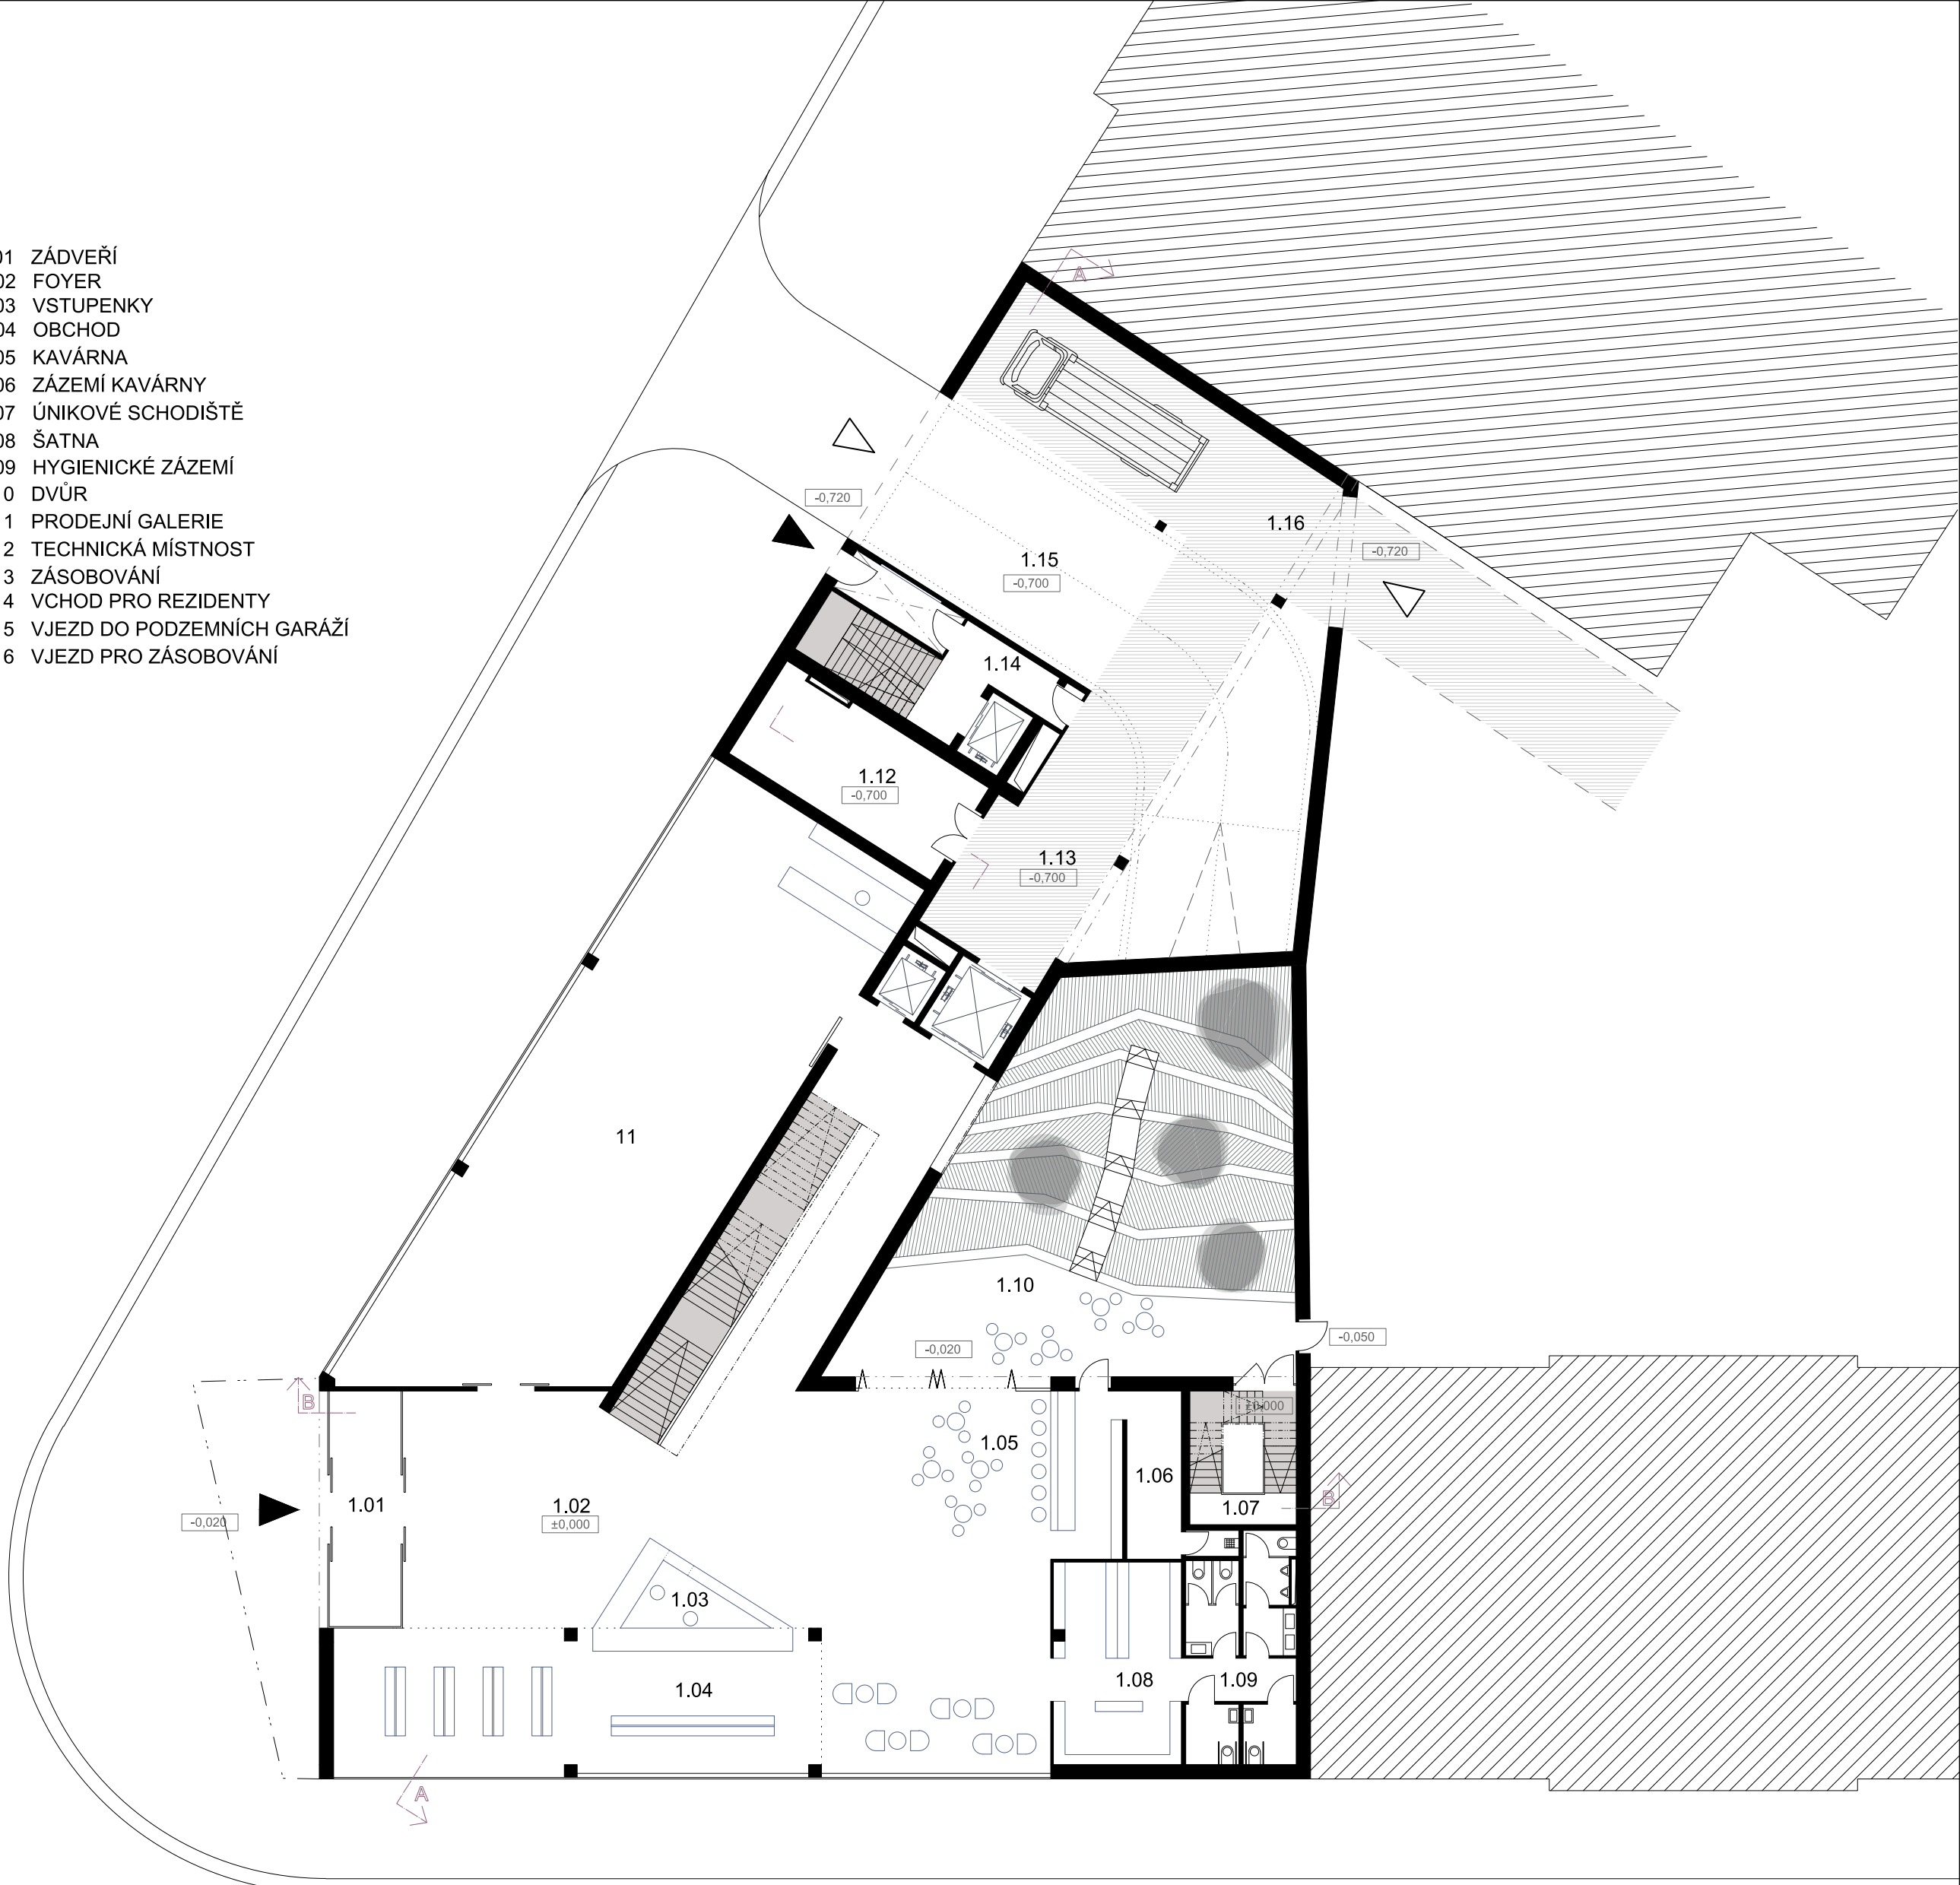


2NP

- 2.01 GALERIE
- 2.02 HYGIENICKÉ ZÁZEMÍ
- 2.03 SKLAD / ZÁZEMÍ
- 2.04 RESTAURACE
- 2.05 ZÁZEMÍ RESTAURACE
- 2.06 KNIHOVNA
- 2.07 ÚNIKOVÉ SCHODIŠTĚ
- 2.08 HYGIENICKÉ ZÁZEMÍ
- 2.09 PRONAJÍMATELNÉ PROSTORY - KANCELÁŘE
- 2.10 SPOLEČENSKÁ MÍSTNOST
- 2.11 TERASA
- 2.12 HYGIENICKÉ ZÁZEMÍ

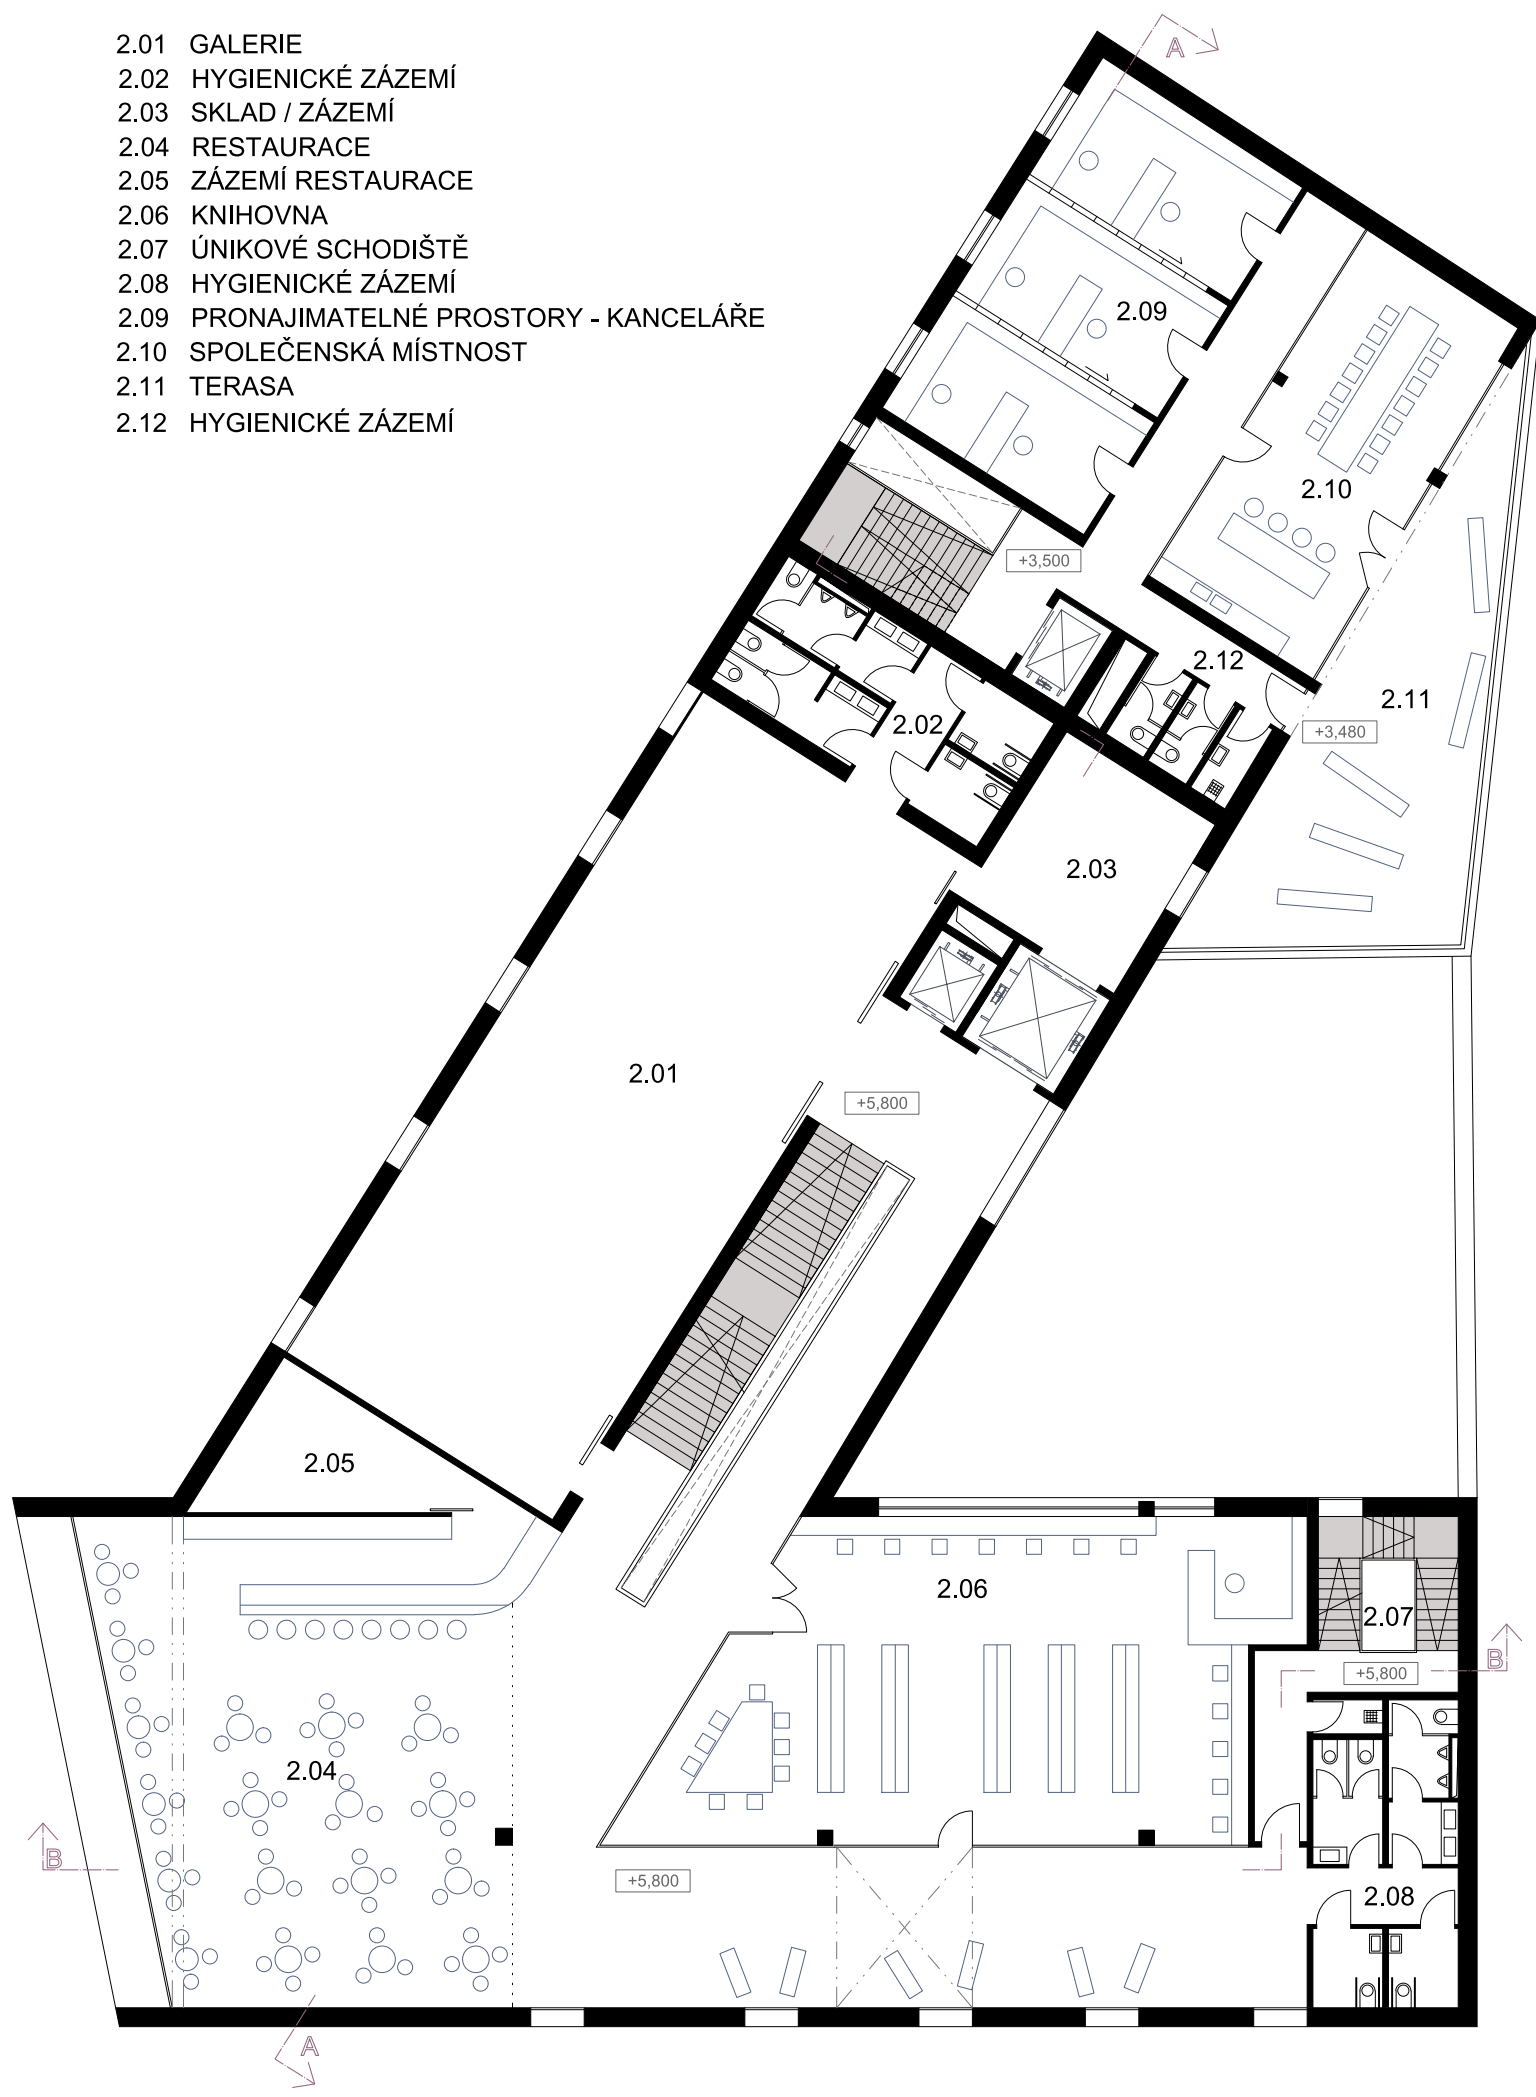


3NP

- 3.01 GALERIE
- 3.02 SKLAD / ZÁZEMÍ
- 3.03 KURÁTOR
- 3.04 KURÁTOR
- 3.05 KUCHYŇKA
- 3.06 SERVEROVNA
- 3.07 SECURITY
- 3.08 ZASEDACÍ MÍSTNOST
- 3.09 ŘEDITEL
- 3.10 SEKRETARIÁT
- 3.11 HYGIENICKÉ ZÁZEMÍ
- 3.12 ÚNIKOVÉ SCHODIŠTĚ
- 3.13 PRONAJÍMATELNÉ PROSTORY - ATELJÉRY (3.+5.NP)
- 3.14 HYGIENICKÉ ZÁZEMÍ

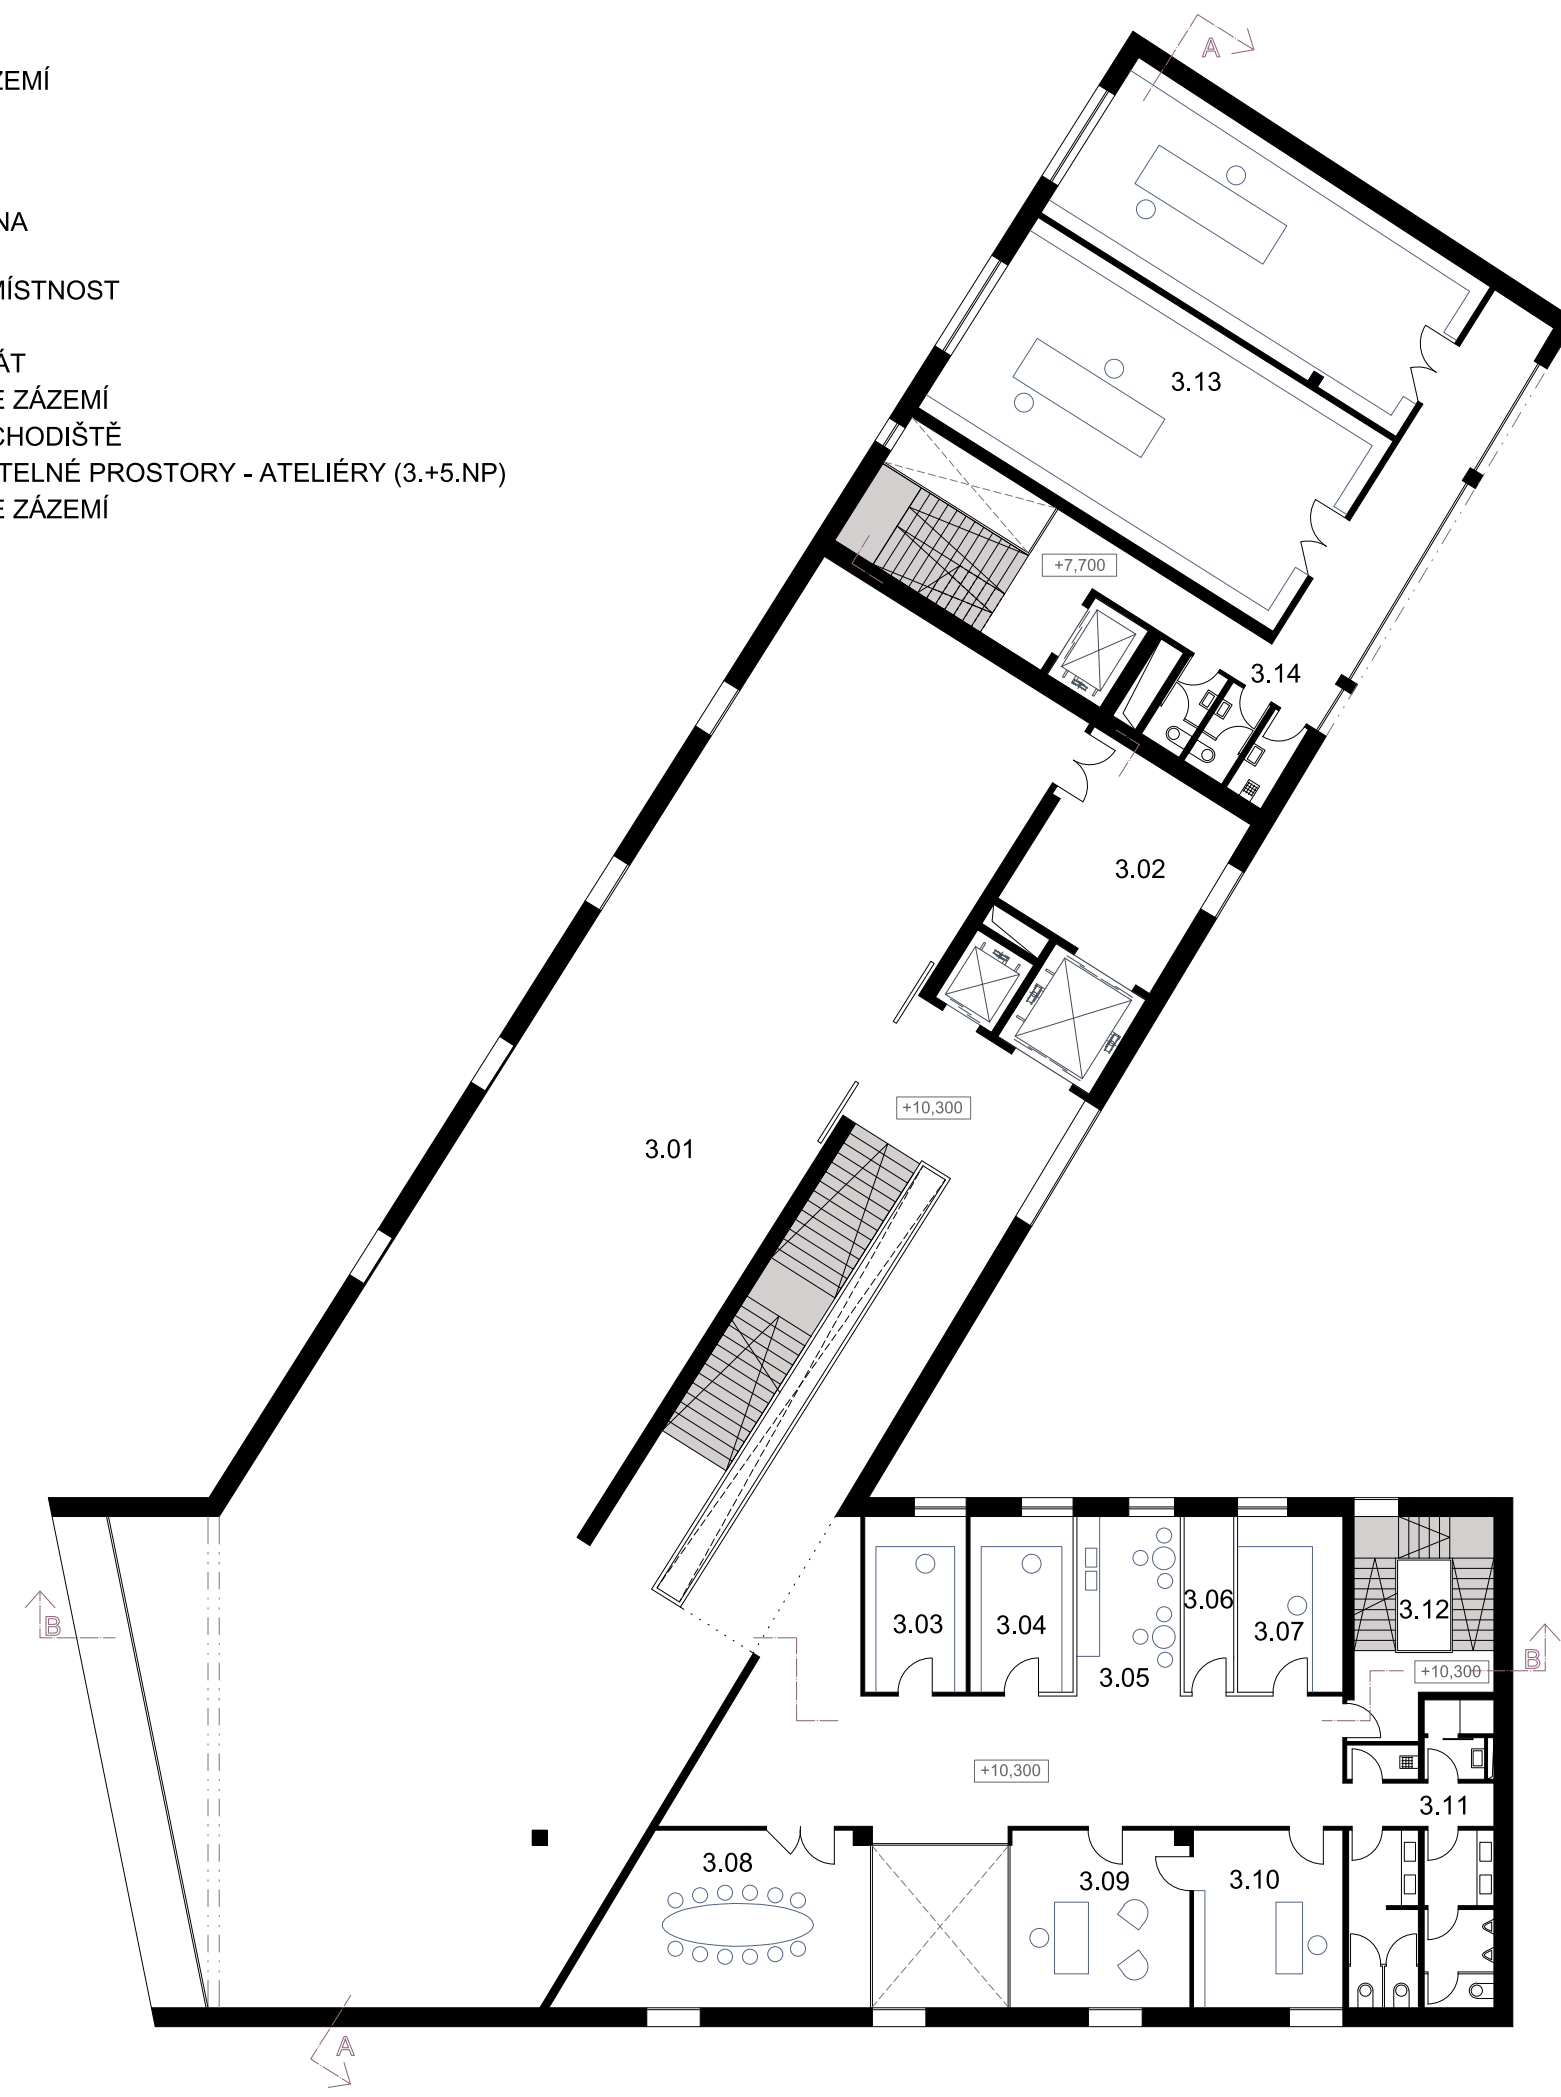

4NP

- 4.01 GALERIE
- 4.02 HYGIENICKÉ ZÁZEMÍ
- 4.03 SKLAD / ZÁZEMÍ
- 4.04 SÁL
- 4.05 PŘEDSÁLÍ
- 4.06 HYGIENICKÉ ZÁZEMÍ
- 4.07 ÚNIKOVÉ / POŽÁRNÍ SCHODIŠTĚ
- 4.08 PRONAJÍMATELNÉ PROSTORY - KANCELÁŘE
- 4.09 HYGIENICKÉ ZÁZEMÍ

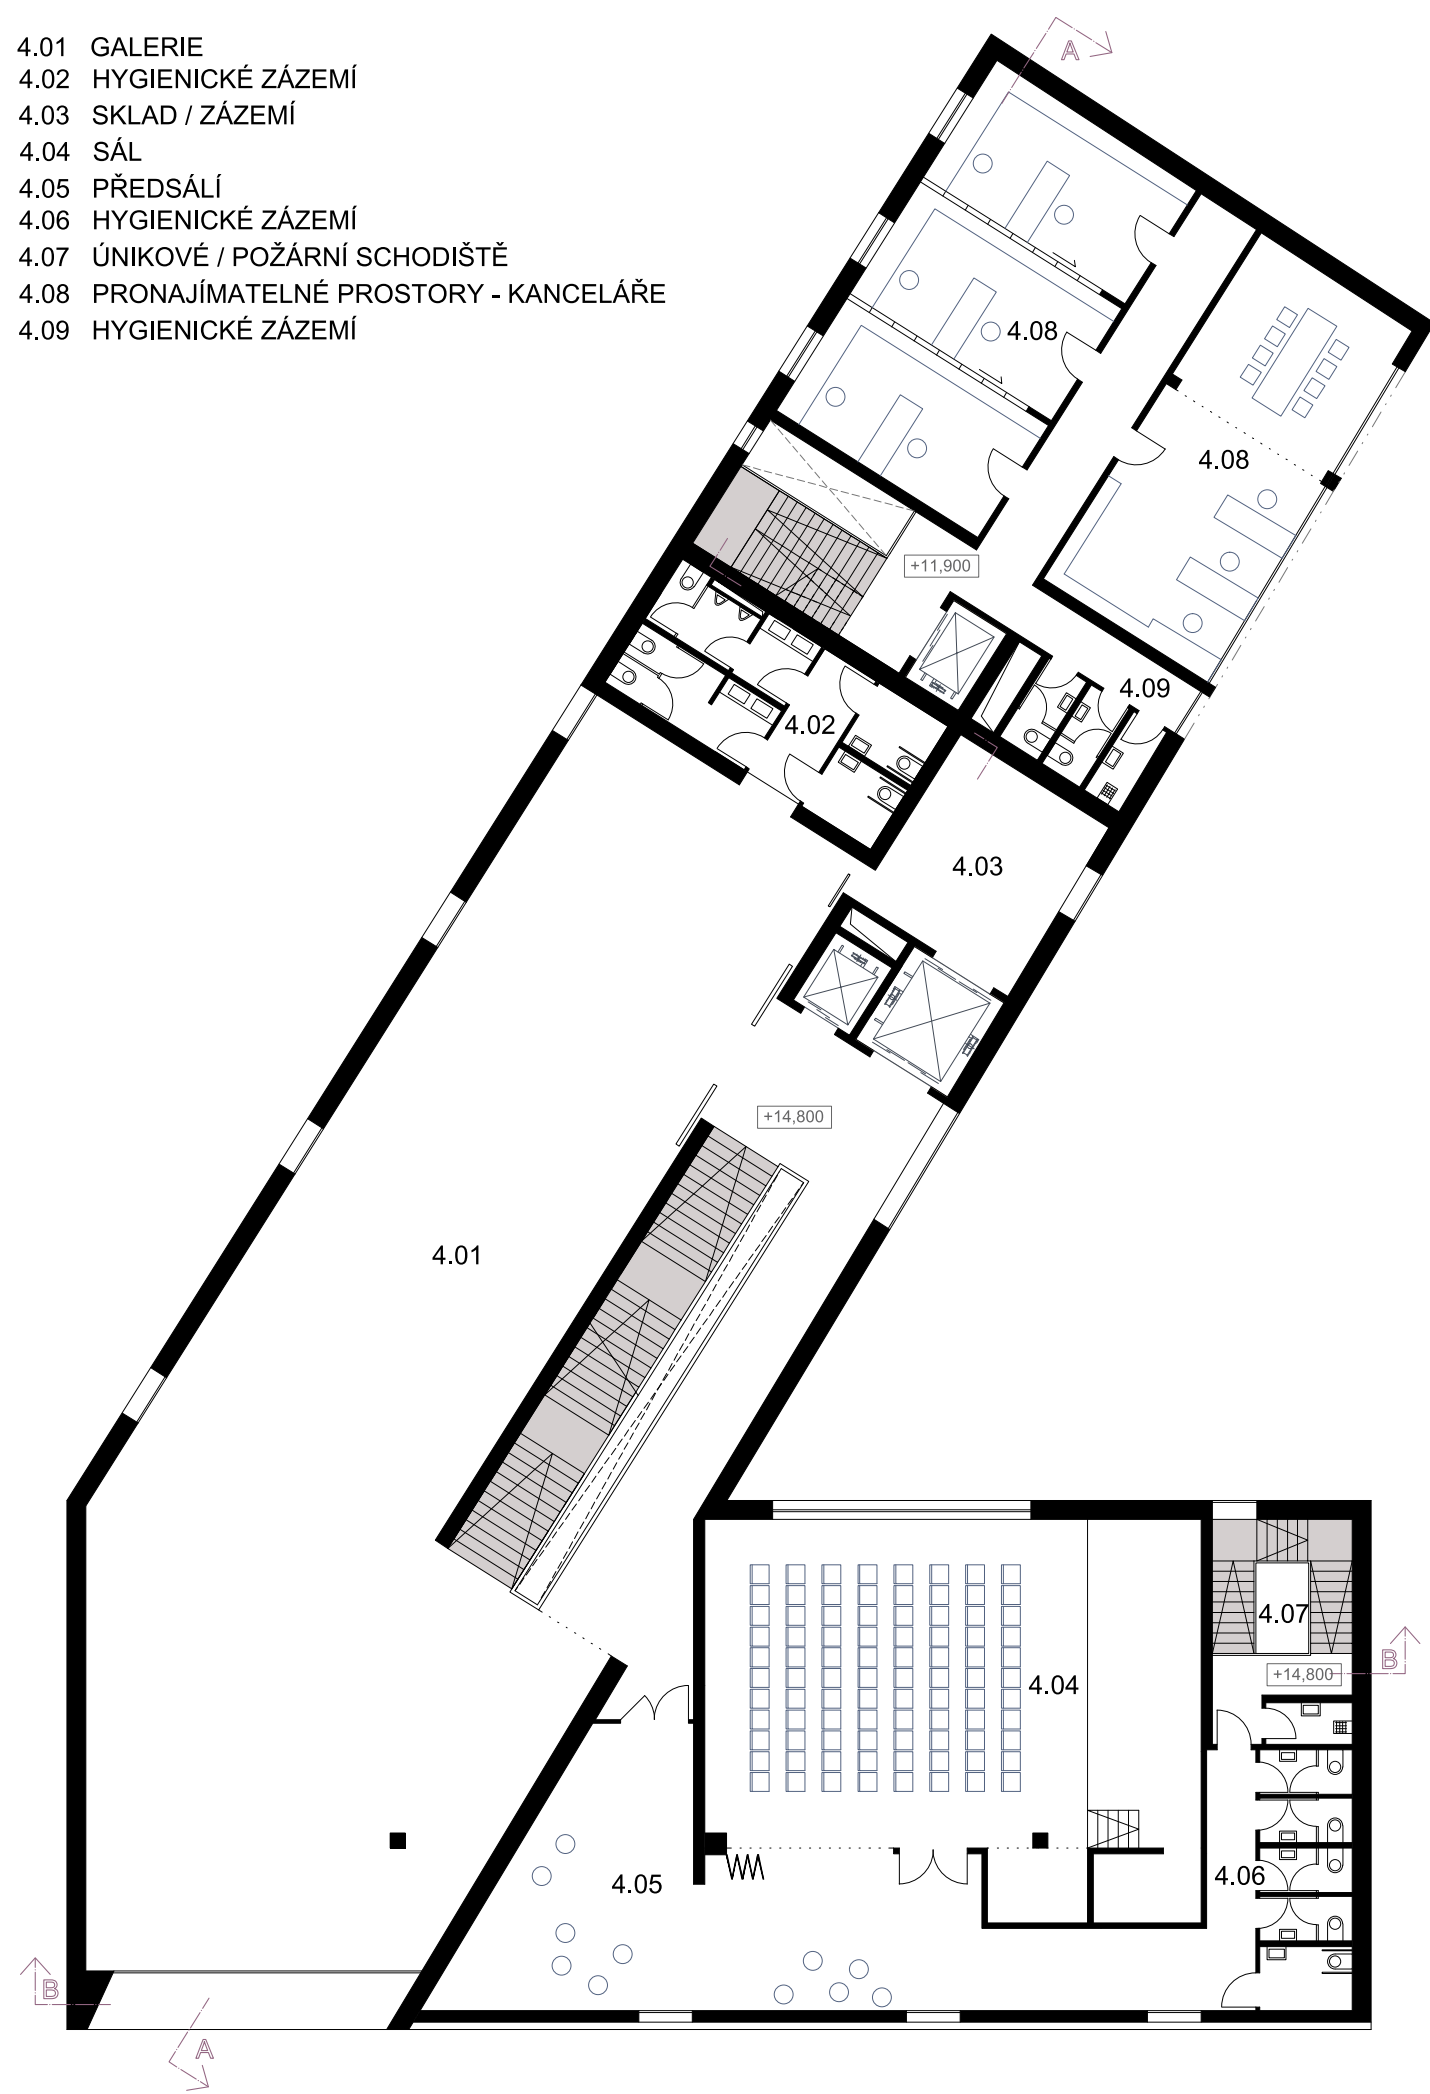

5NP

- 5.01 GALERIE
- 5.02 TERASA

