



SITUACE 1:1000

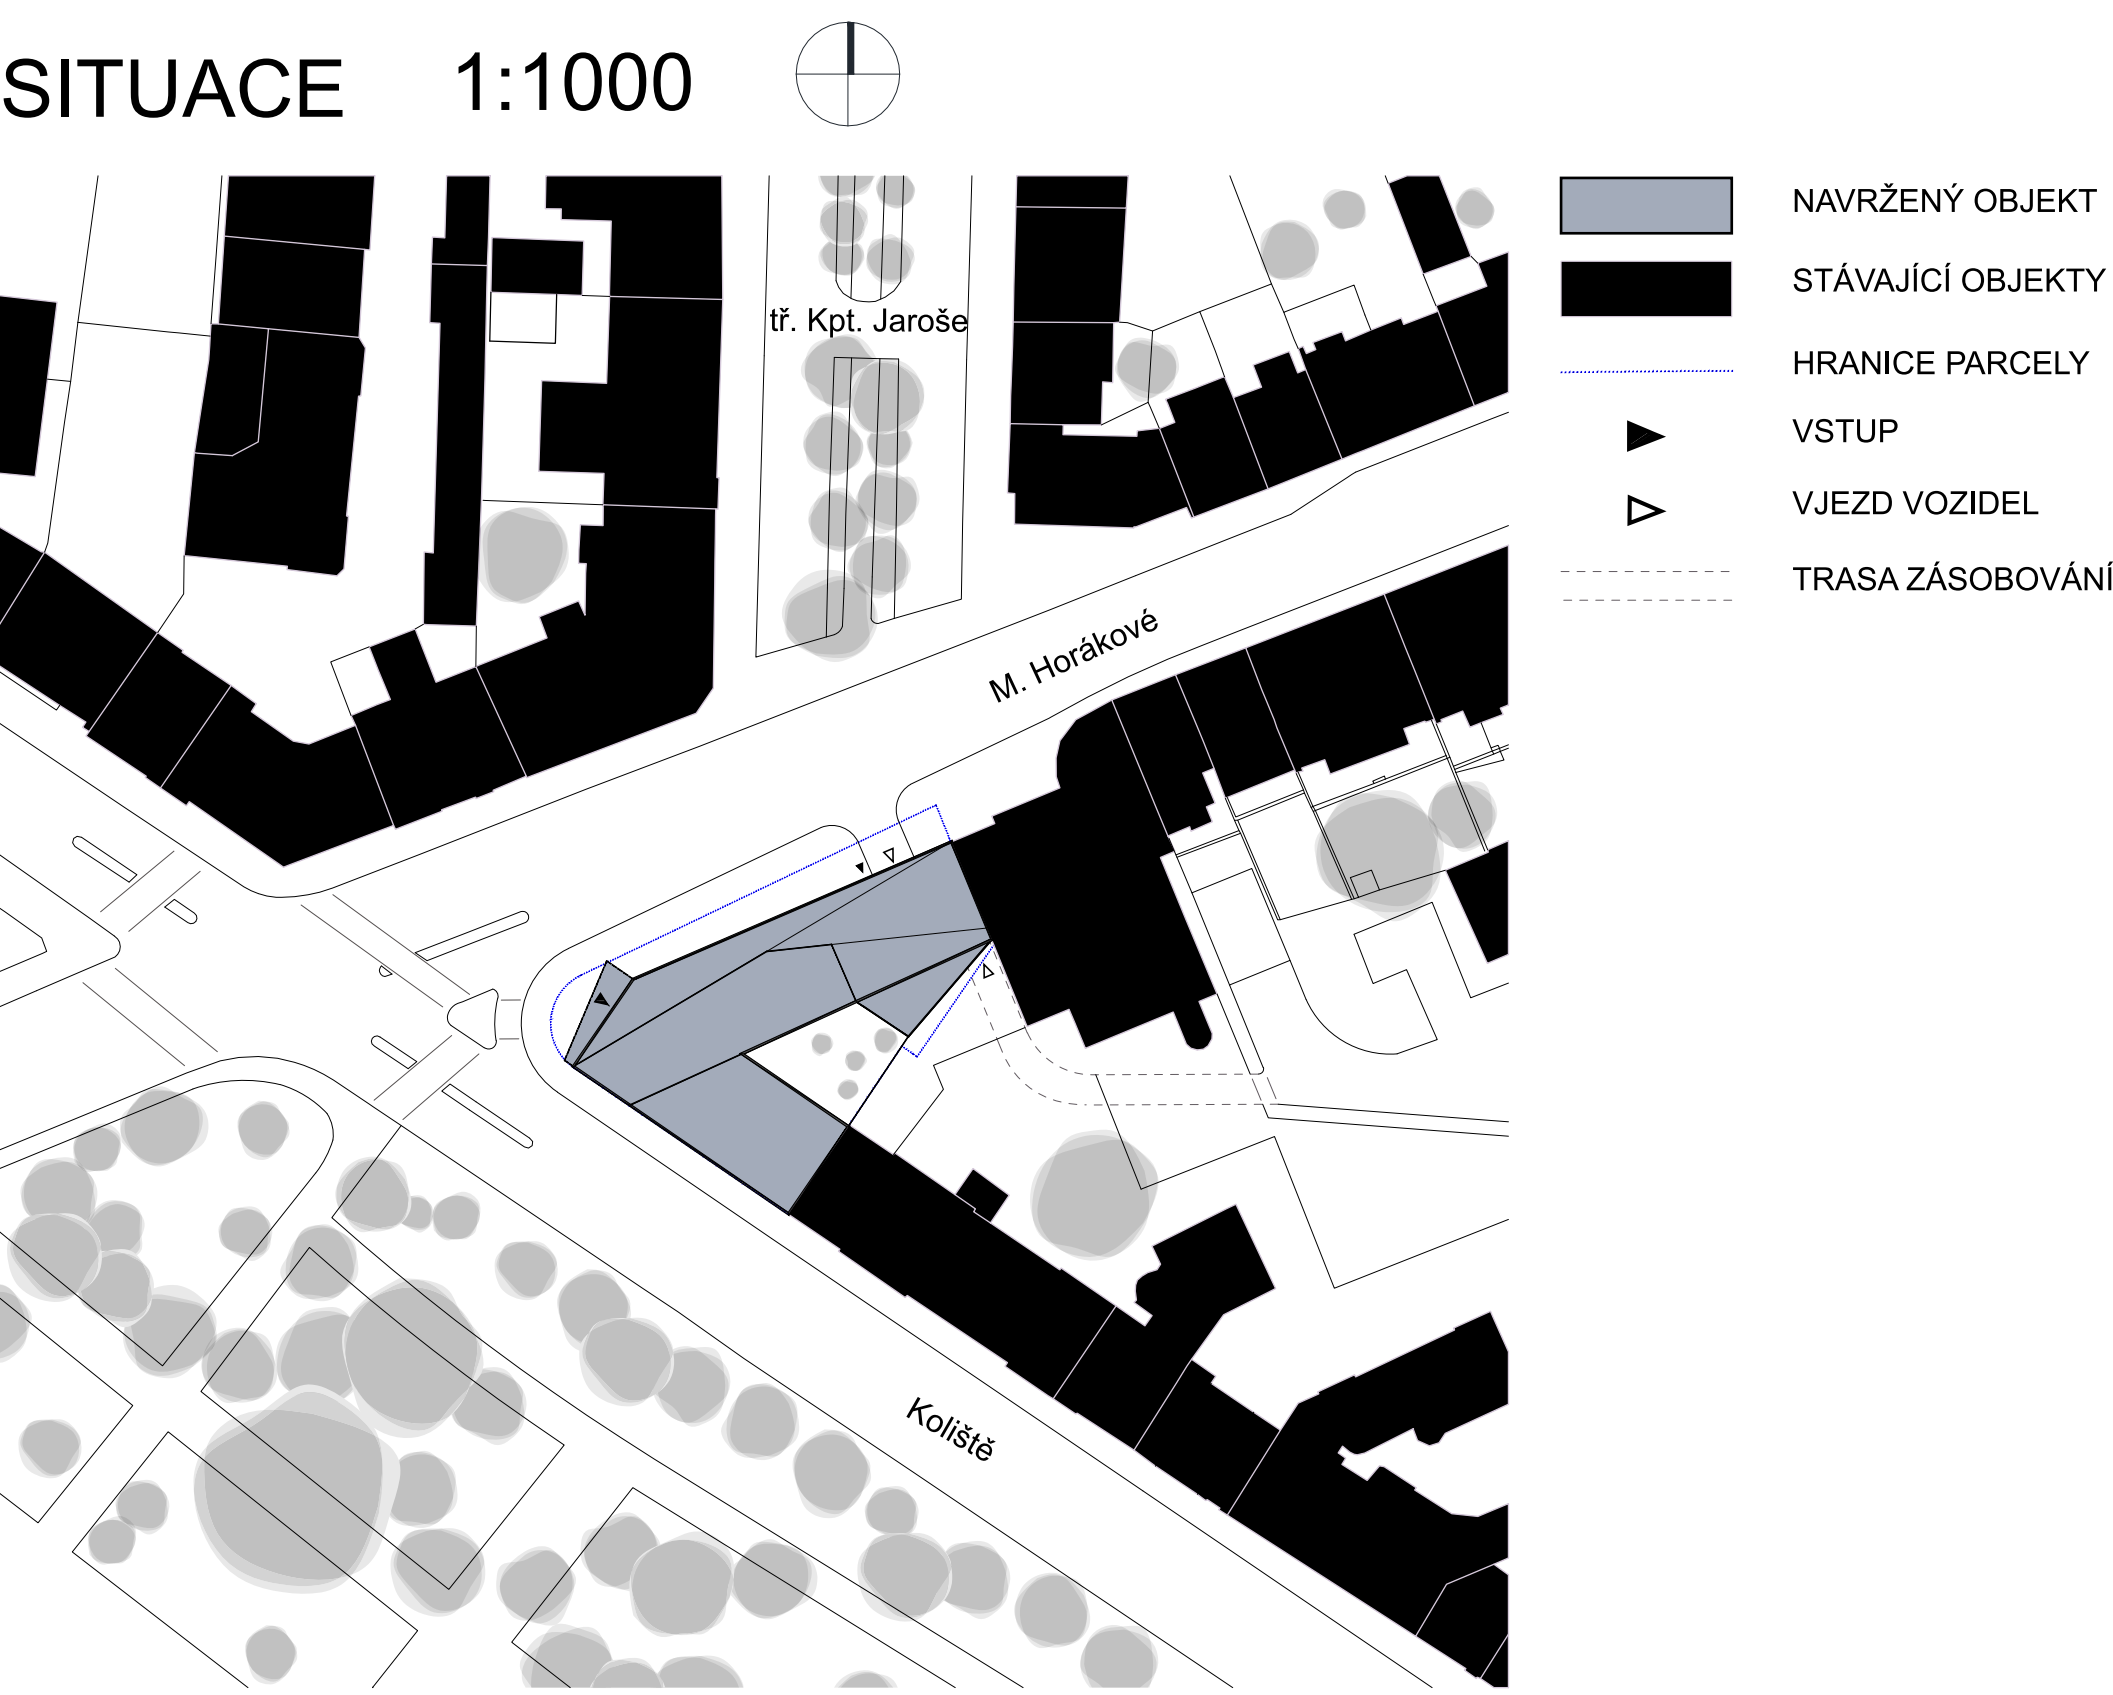


POHLED NA NÁROŽÍ

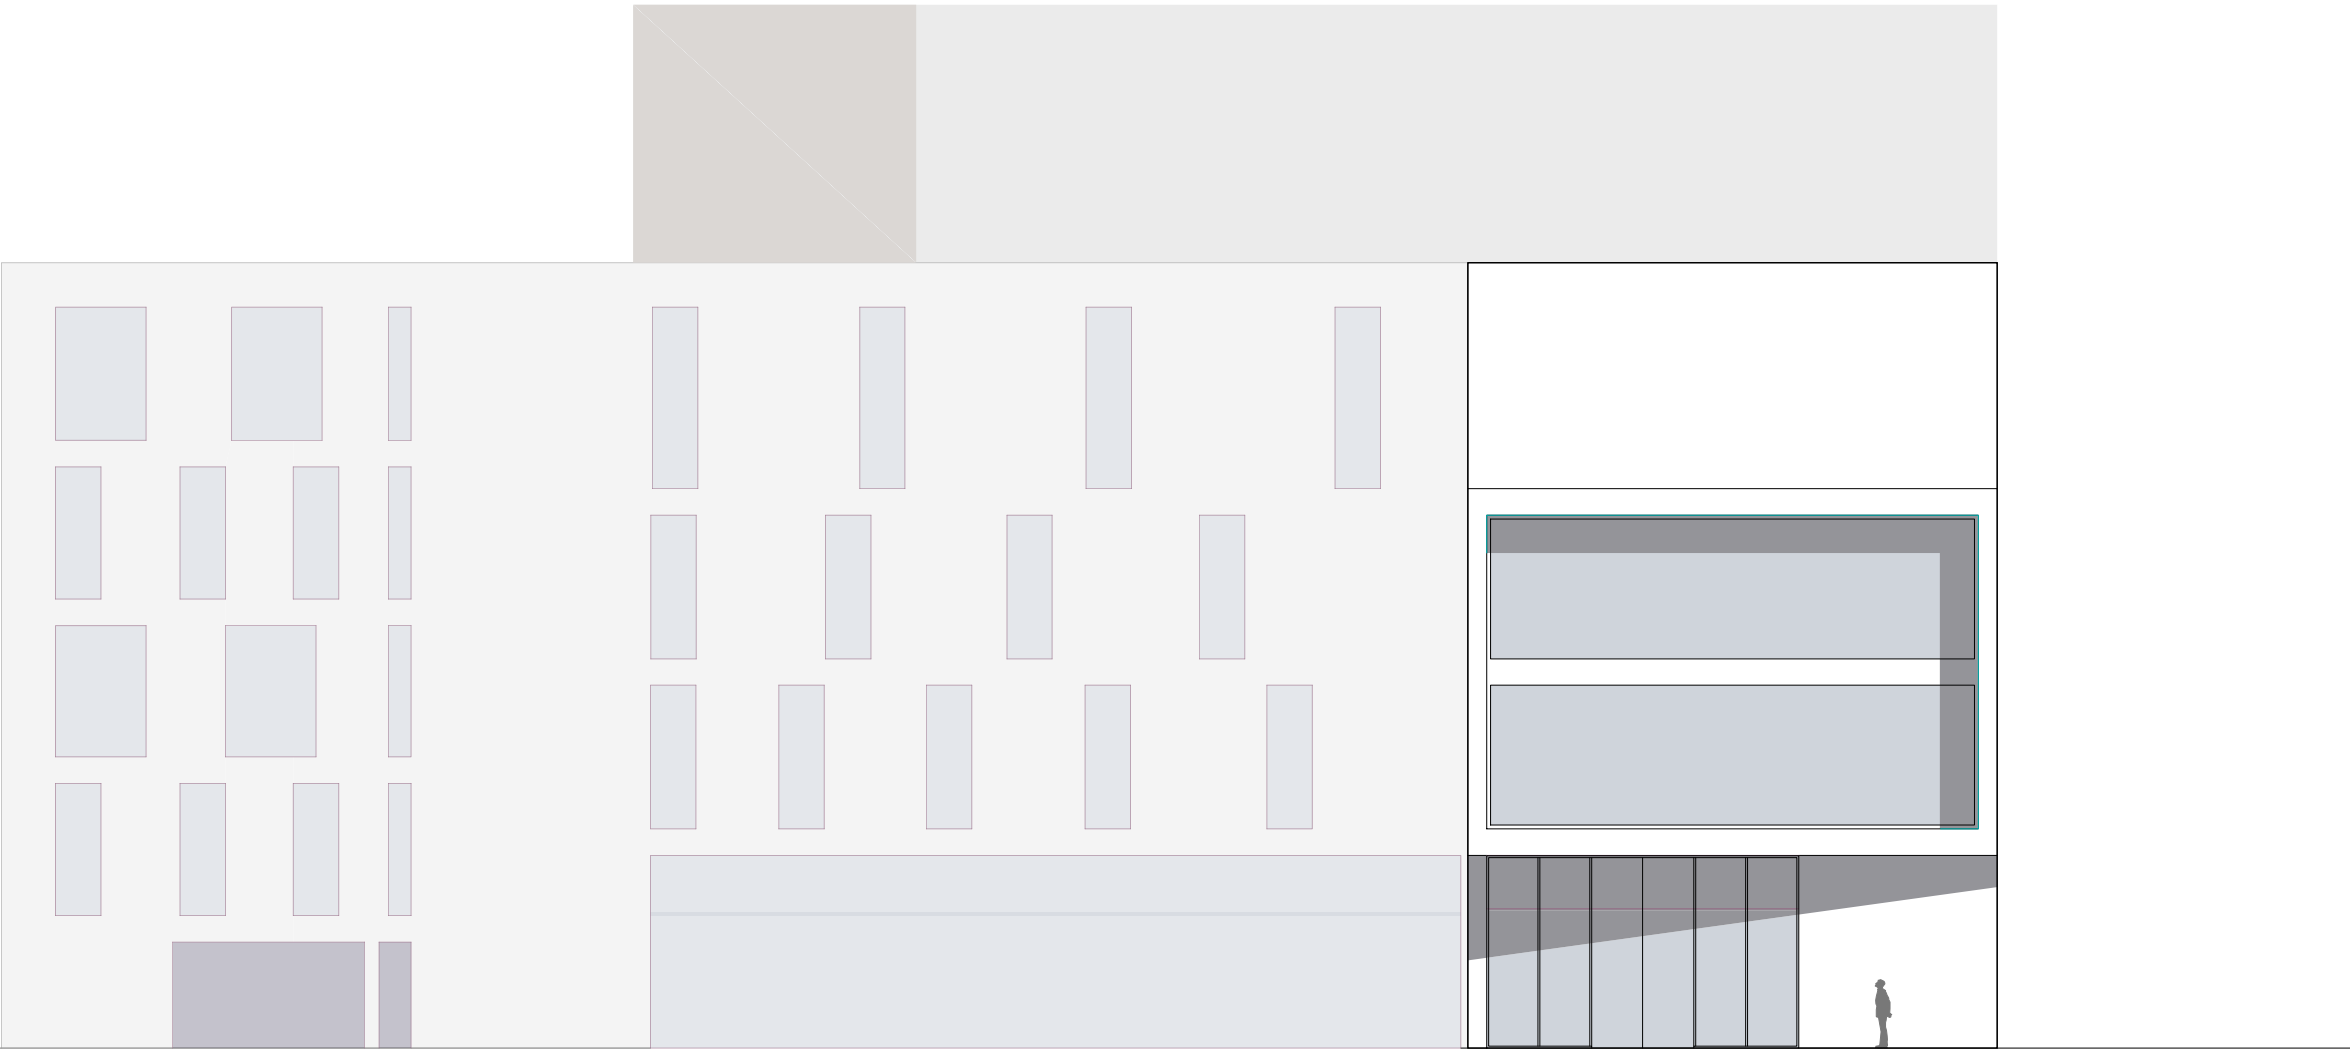

POHLED Z ULICE MILADY HORÁKOVÉ



ŘEZ A-A 1:200

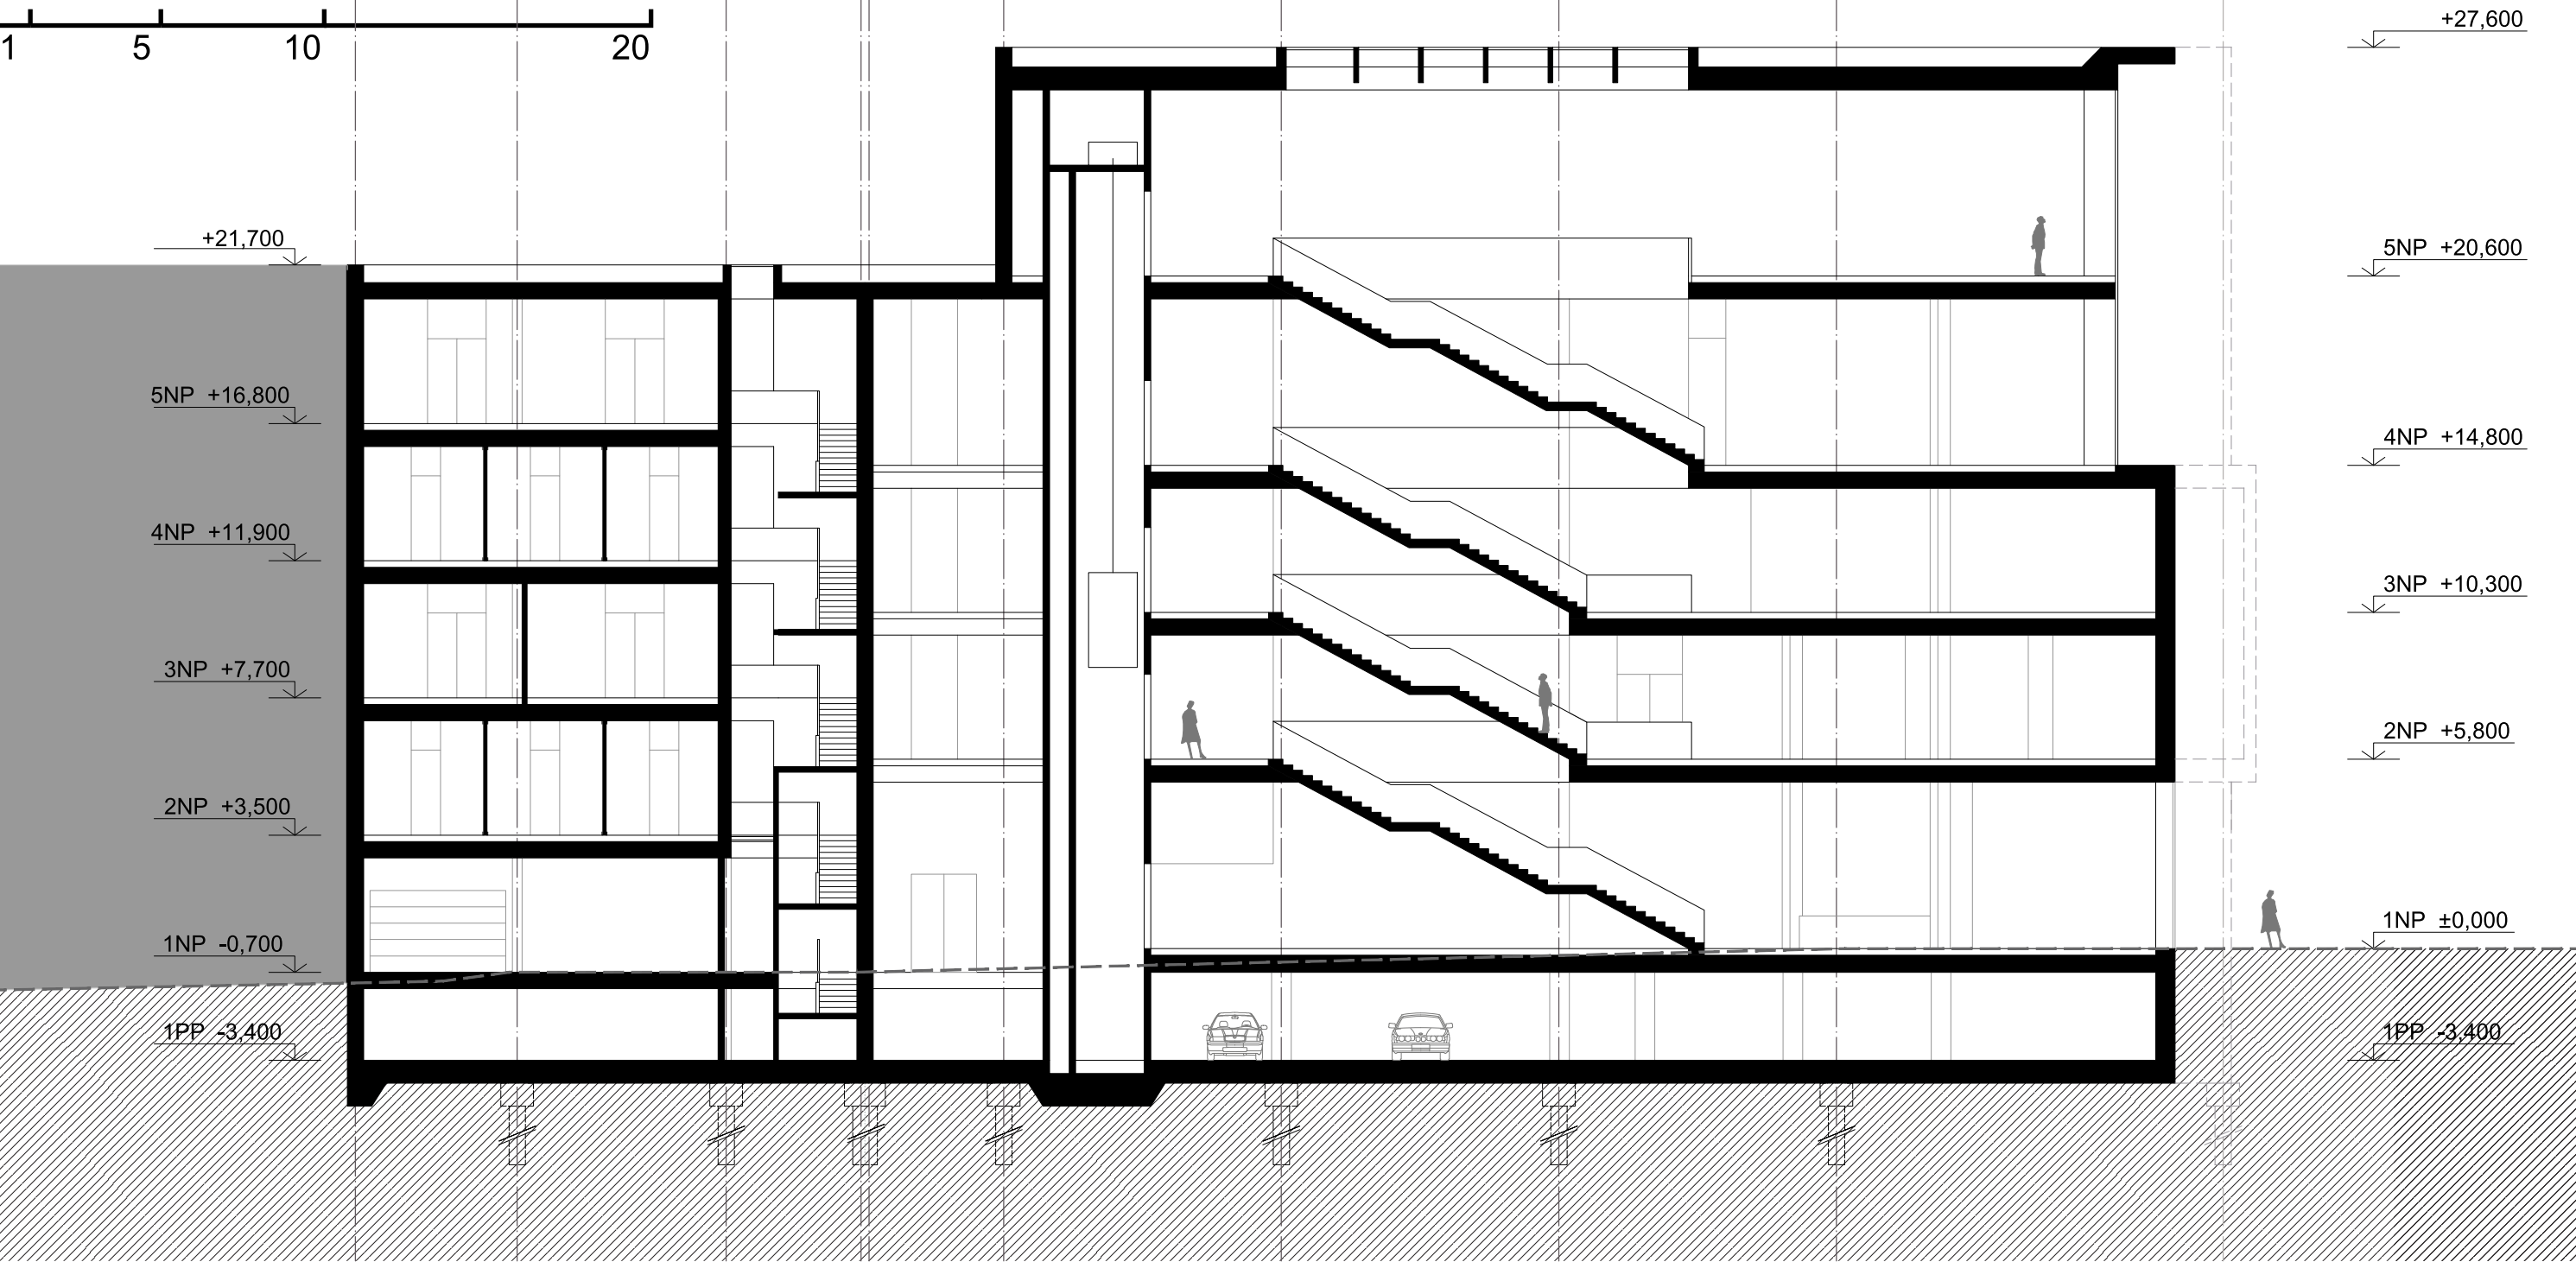

ŘEZ B-B

