


LEGENDA ŠRAF	
	Železobeton
	Beton prostý
	Hutněný šterkopískový podsyp
	Zemina původní
	Zemina nasypaná
	Minerální vata ISOVER
	XPS

BETON: C25/30 XC2

OCEL: B 500B

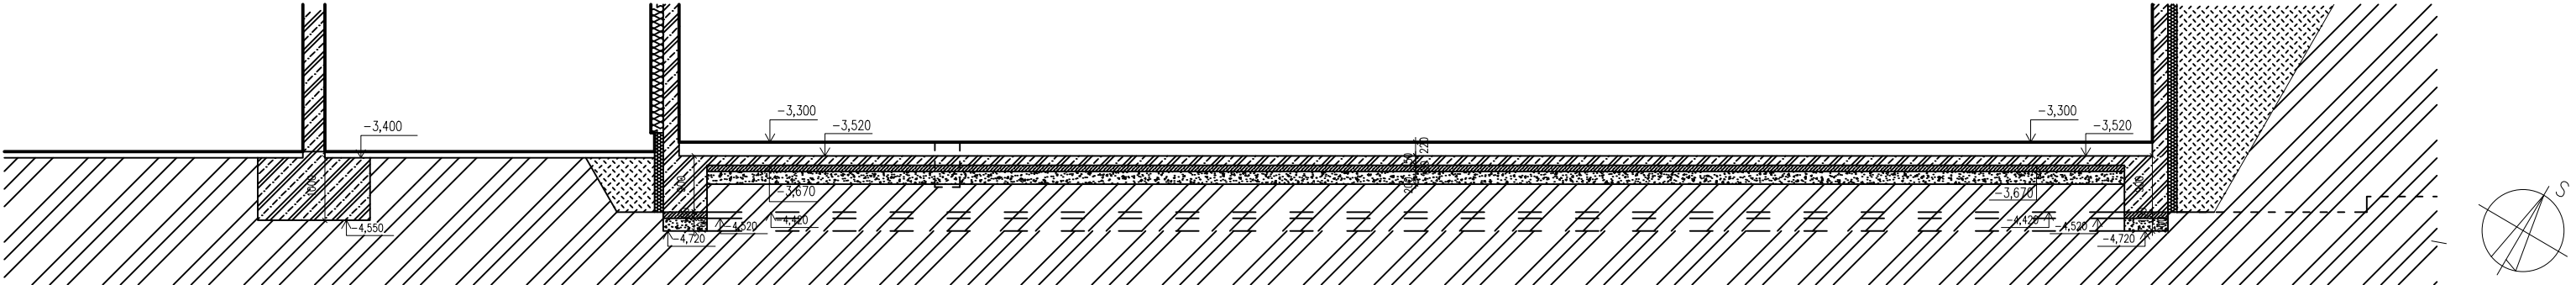

BAKALÁŘSKÁ PRÁCE		VUT V BRNĚ	
Autor práce: Vladimíra Šťastná		FAKULTA STAVEBNÍ	
Vedoucí práce: Prof. Ing. arch. Alois Nový, CSc.		ARCHITEKTURA	
Ing. Dagmar Donatáková		POZEMNÍCH STAVEB	
Název práce: VÝROBA ZNAČKOVÉ KONFEKCE		Číslo paré:	
BETON: C25/30 XC2		Datum:	07.02.2014
Název výkresu: ZÁKLADY		měřítko:	číslo výkr:
OCEL: B 500B		1:100	B-02

0,000 = 220 m n. m. BpV