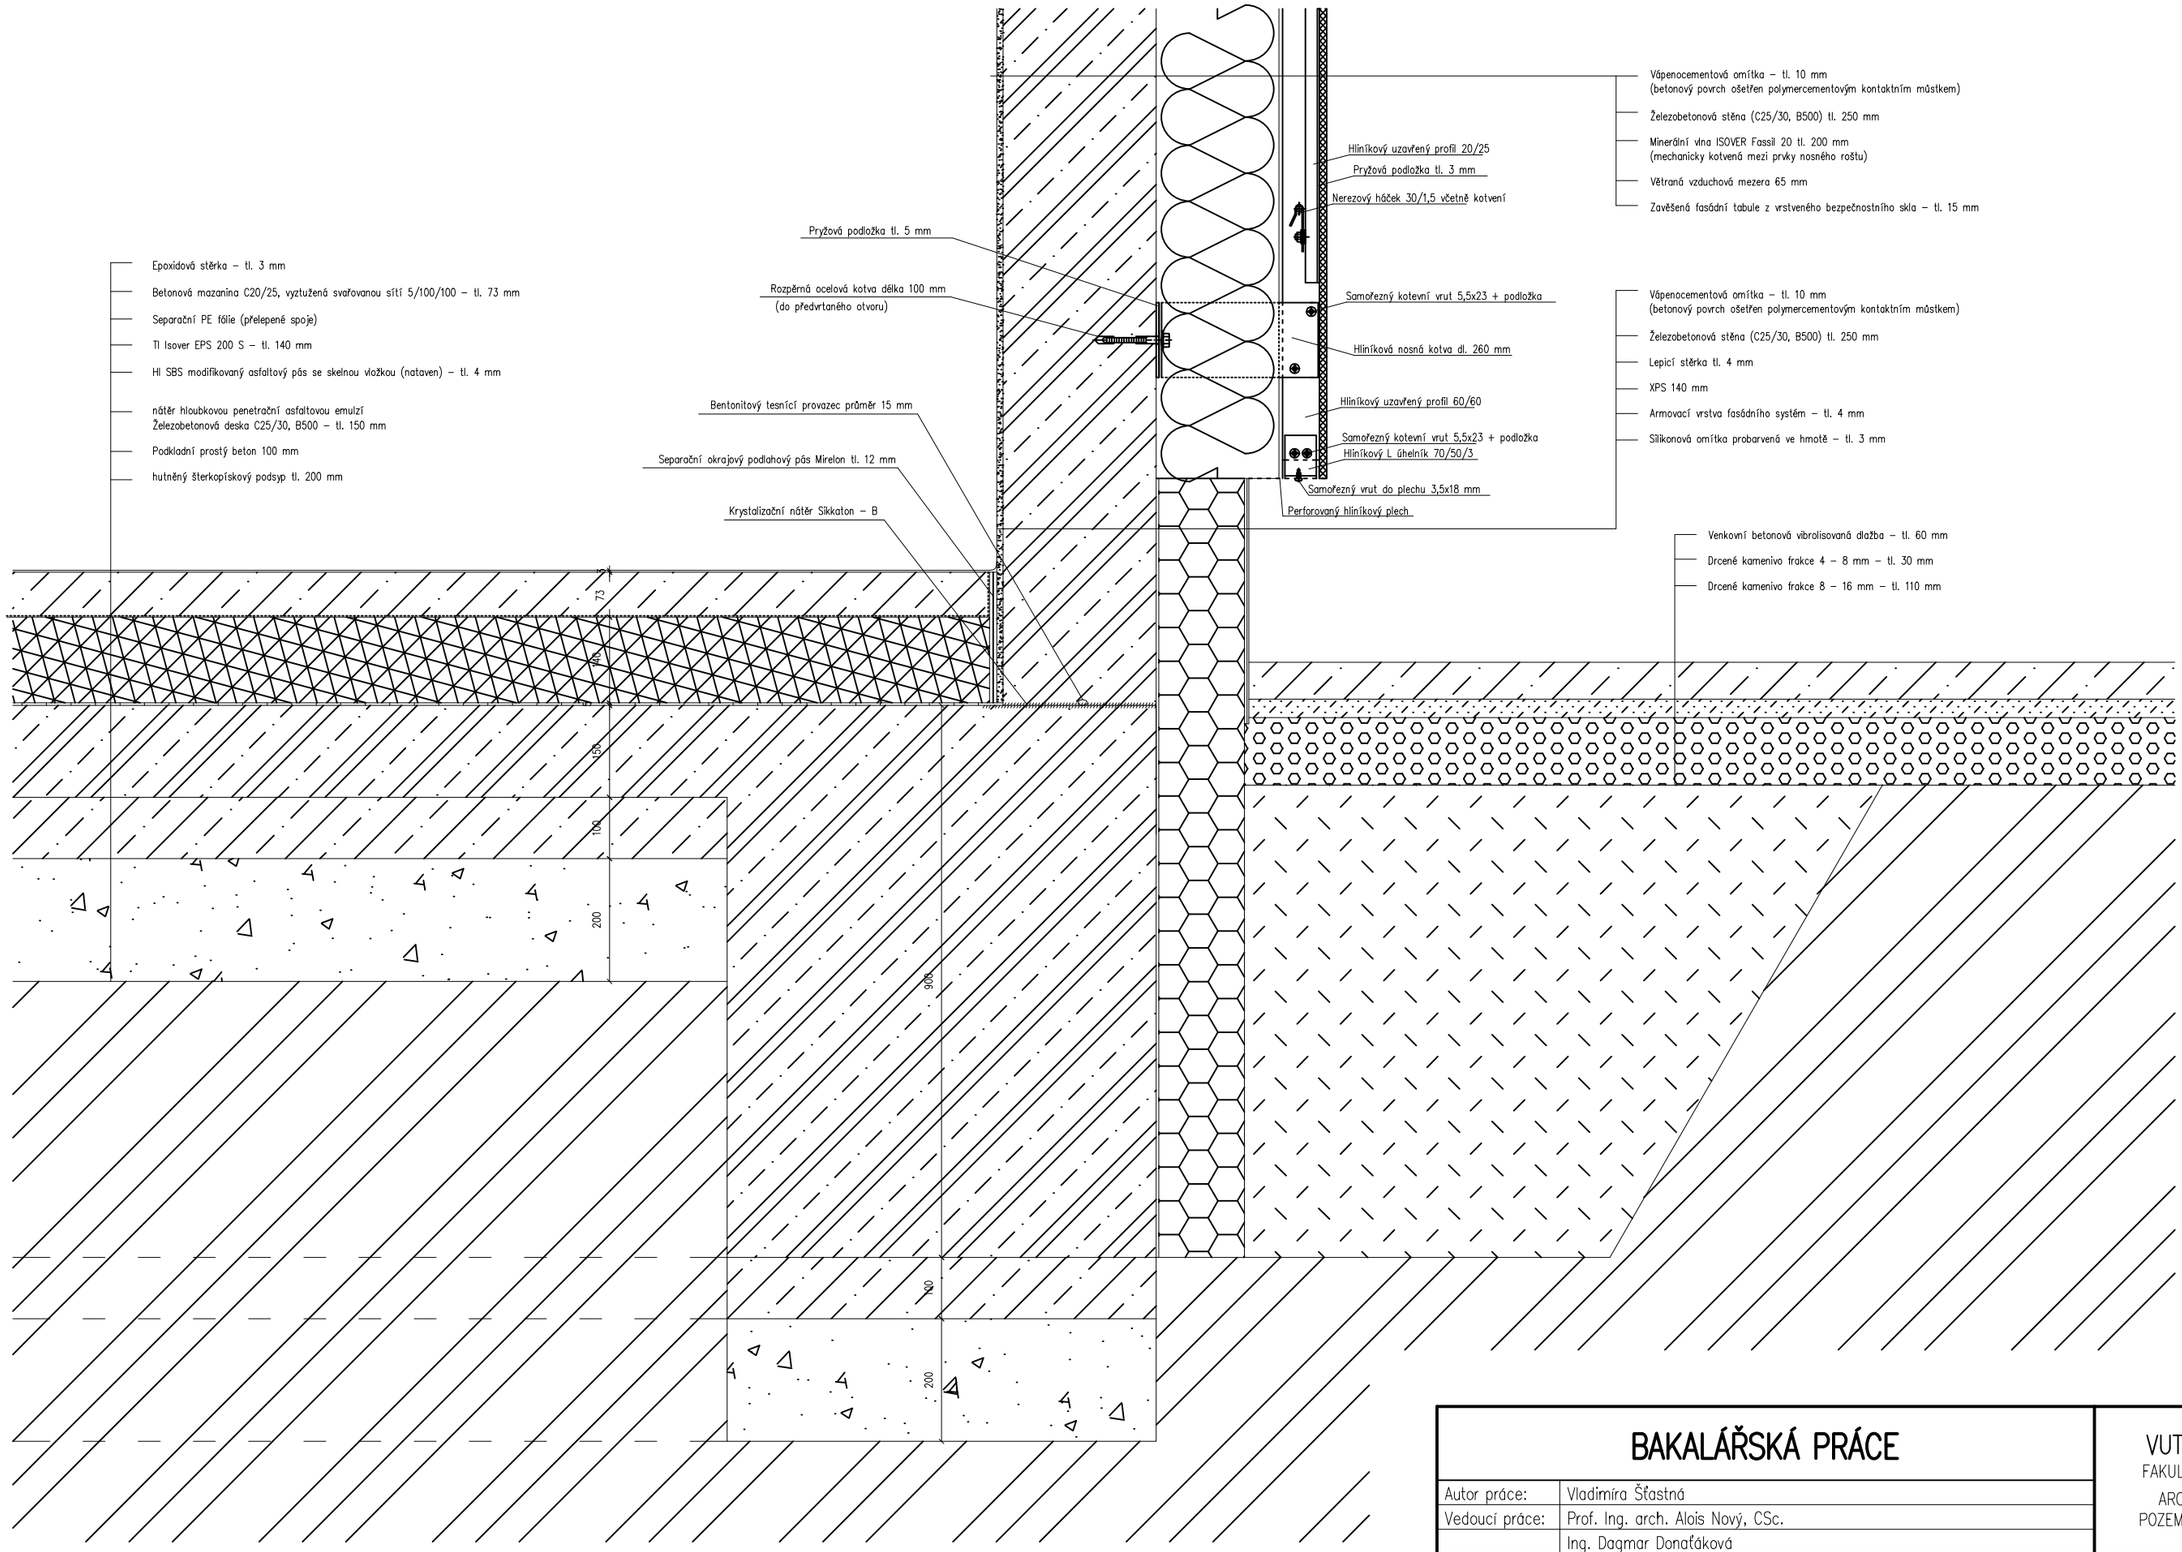

BAKALÁŘSKÁ PRÁCE		VUT V BRNĚ FAKULTA STAVEBNÍ ARCHITEKTURA POZEMNÍCH STAVEB	
Autor práce:	Vladimíra Šťastná		
Vedoucí práce:	Prof. Ing. arch. Alois Nový, CSc.		
	Ing. Dagmar Donaťáková		
Název práce:	VÝROBA ZNAČKOVÉ KONFEKCE	Číslo paré:	
		Datum:	07.02.2014
Název výkresu:	DETAIL č. 1	měřítko:	číslo výkr:
		1:10	B–11