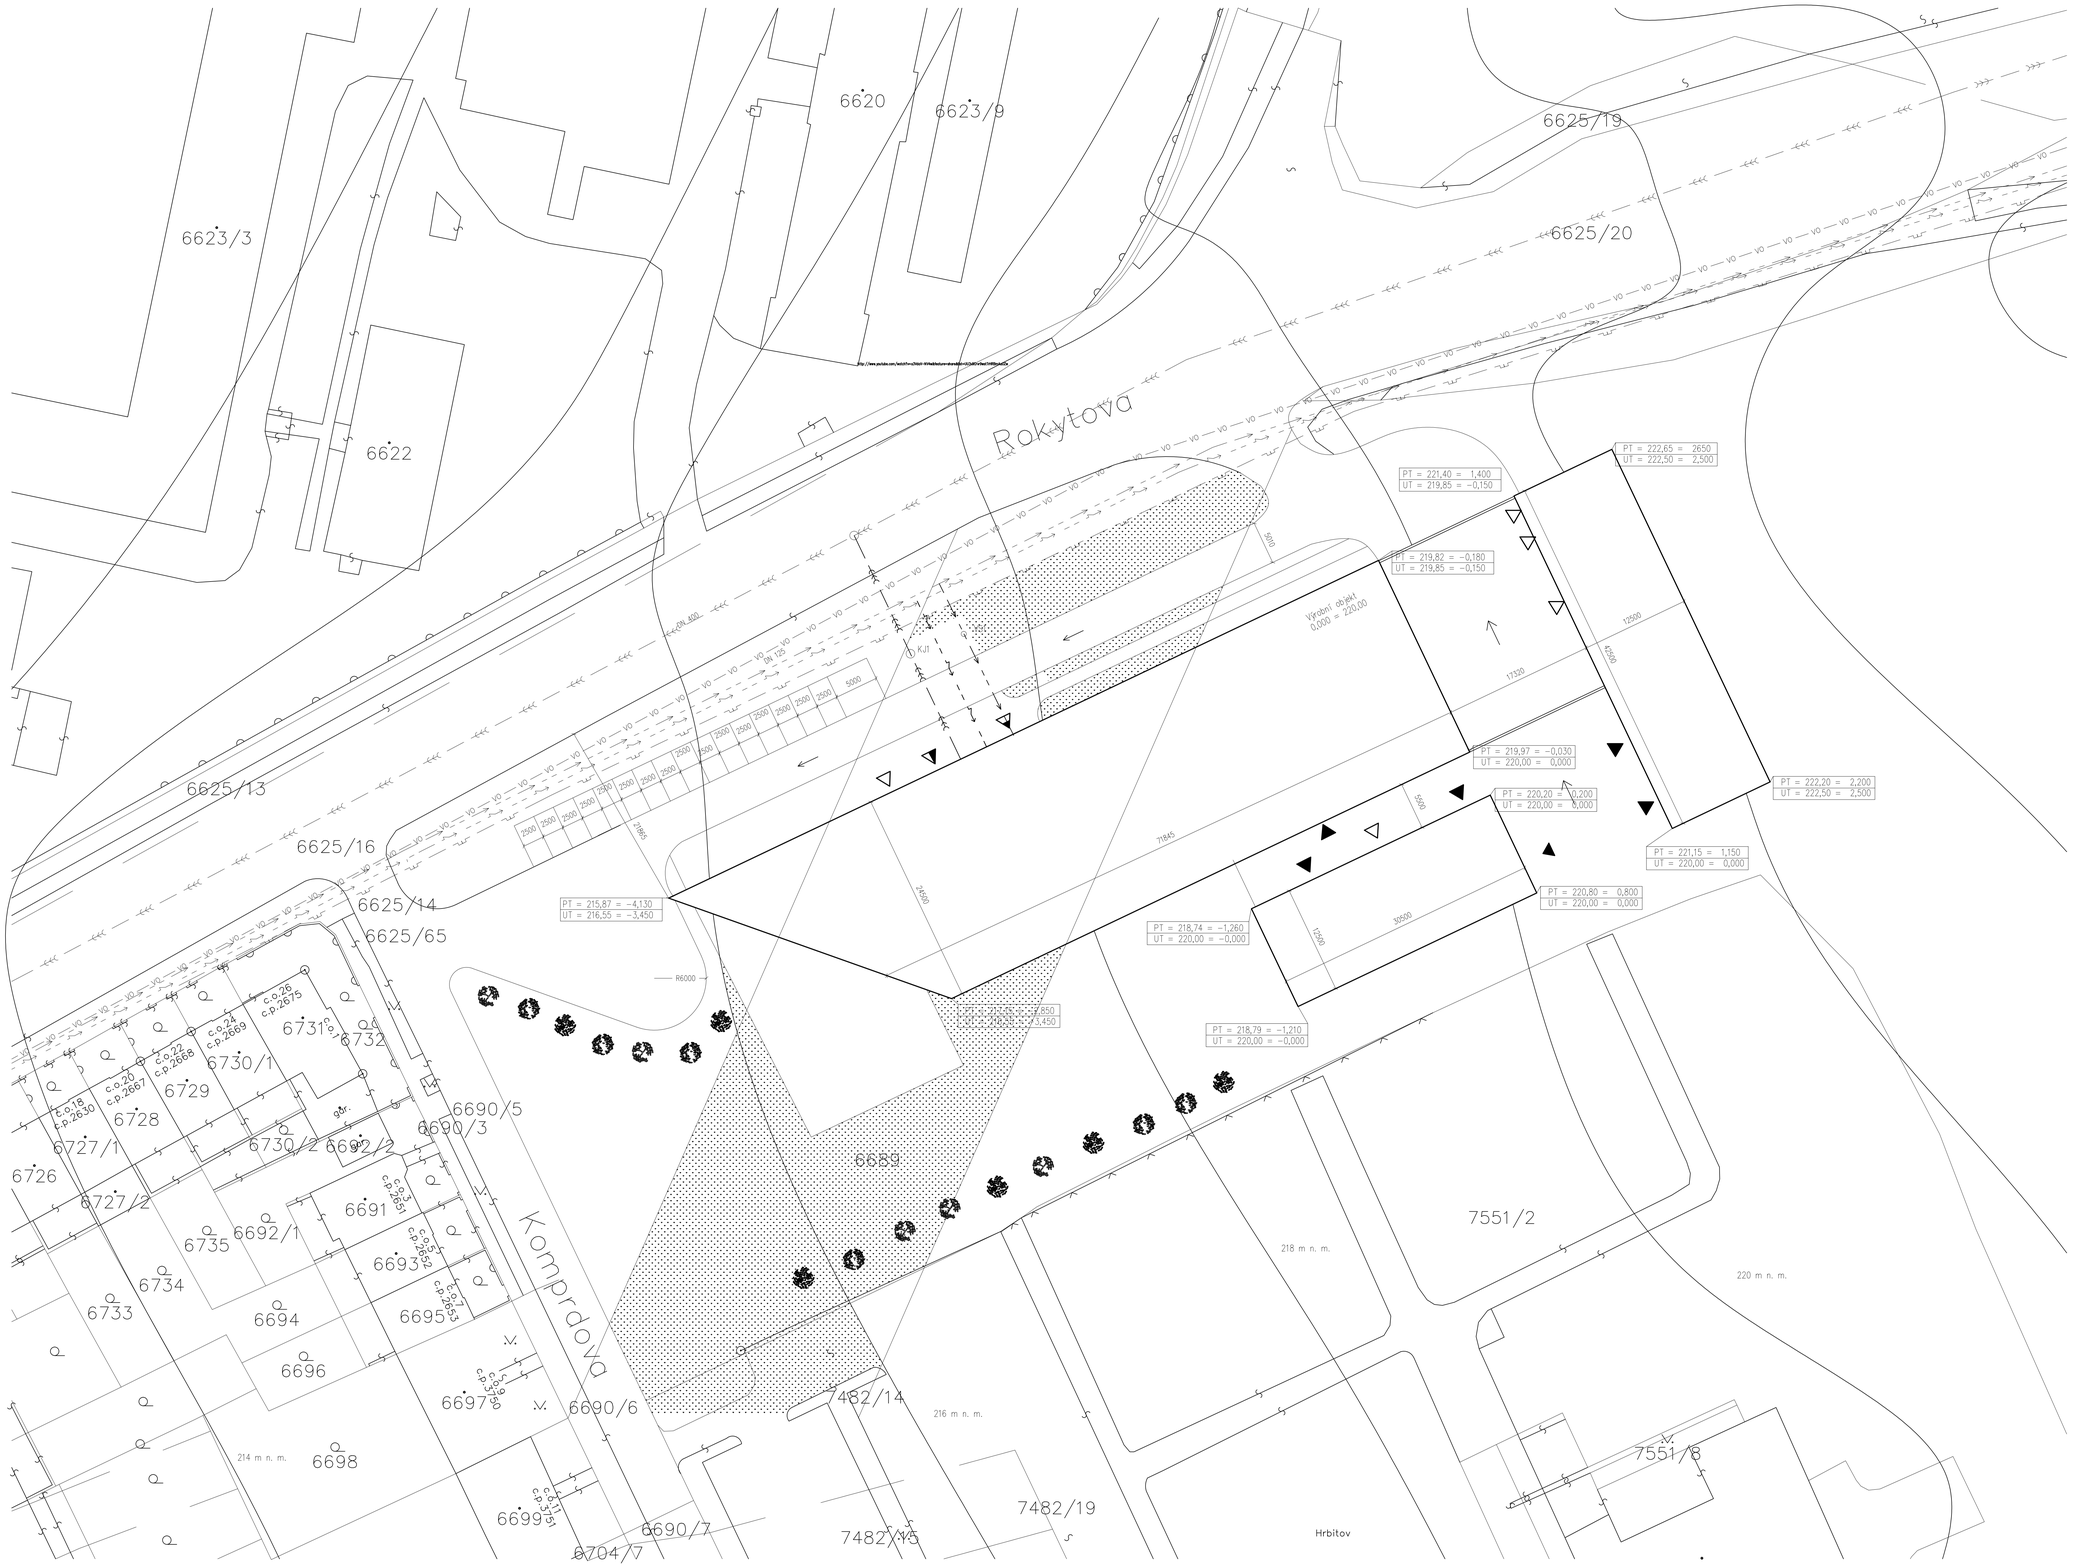

Legenda inženýrských sítí

- Kanalizace jednotné soustavy
- Veřejné osvětlení
- Vodovod
- Silové vedení NN
- Plynovod nízkotlaký

Napojení na přípojná místa

- Kanalizace jednotné soustavy
- Vodovod
- Silové vedení NN

- KJ1 Přípojková šachta kanalizace jednotné soustavy
- VS1 Vodoměrná šachta
- Okrasné dřeviny

Legenda šraf

- Zatravněná plocha
- Zpevněná plocha – pojízdná/pochozí

- Vstupy
- Zásobování bufetu
- Zásobování kuchyně
- Vjezdy

0,000 = 220 m n. m. Bpv

BAKALÁŘSKÁ PRÁCE		VUT V BRNĚ FAKULTA STAVEBNÍ ARCHITEKTURA POZEMNÍCH STAVEB	
Autor práce:	Vladimira Šťastná		
Vedoucí práce:	Prof. Ing. arch. Aleš Nový, CSc. Ing. Dagmar Donoťáková		
Název práce:	VÝROBA ZNAČKOVÉ KONFEKCE	Číslo paré:	
		Datum:	07.02.2014
Název výkresu:	SITUACE	Měřítko: 1:250	Číslo výkr.: C-01