

PROVOZNÍ SCHÉMA


ZACHOVÁNÍ STÁVAJÍCÍHO PRŮCHODU




NOVÉ DIVADELNÍ NÁMĚSTÍ




PARKOVÉ KONGRESNÍ NÁMĚSTÍ

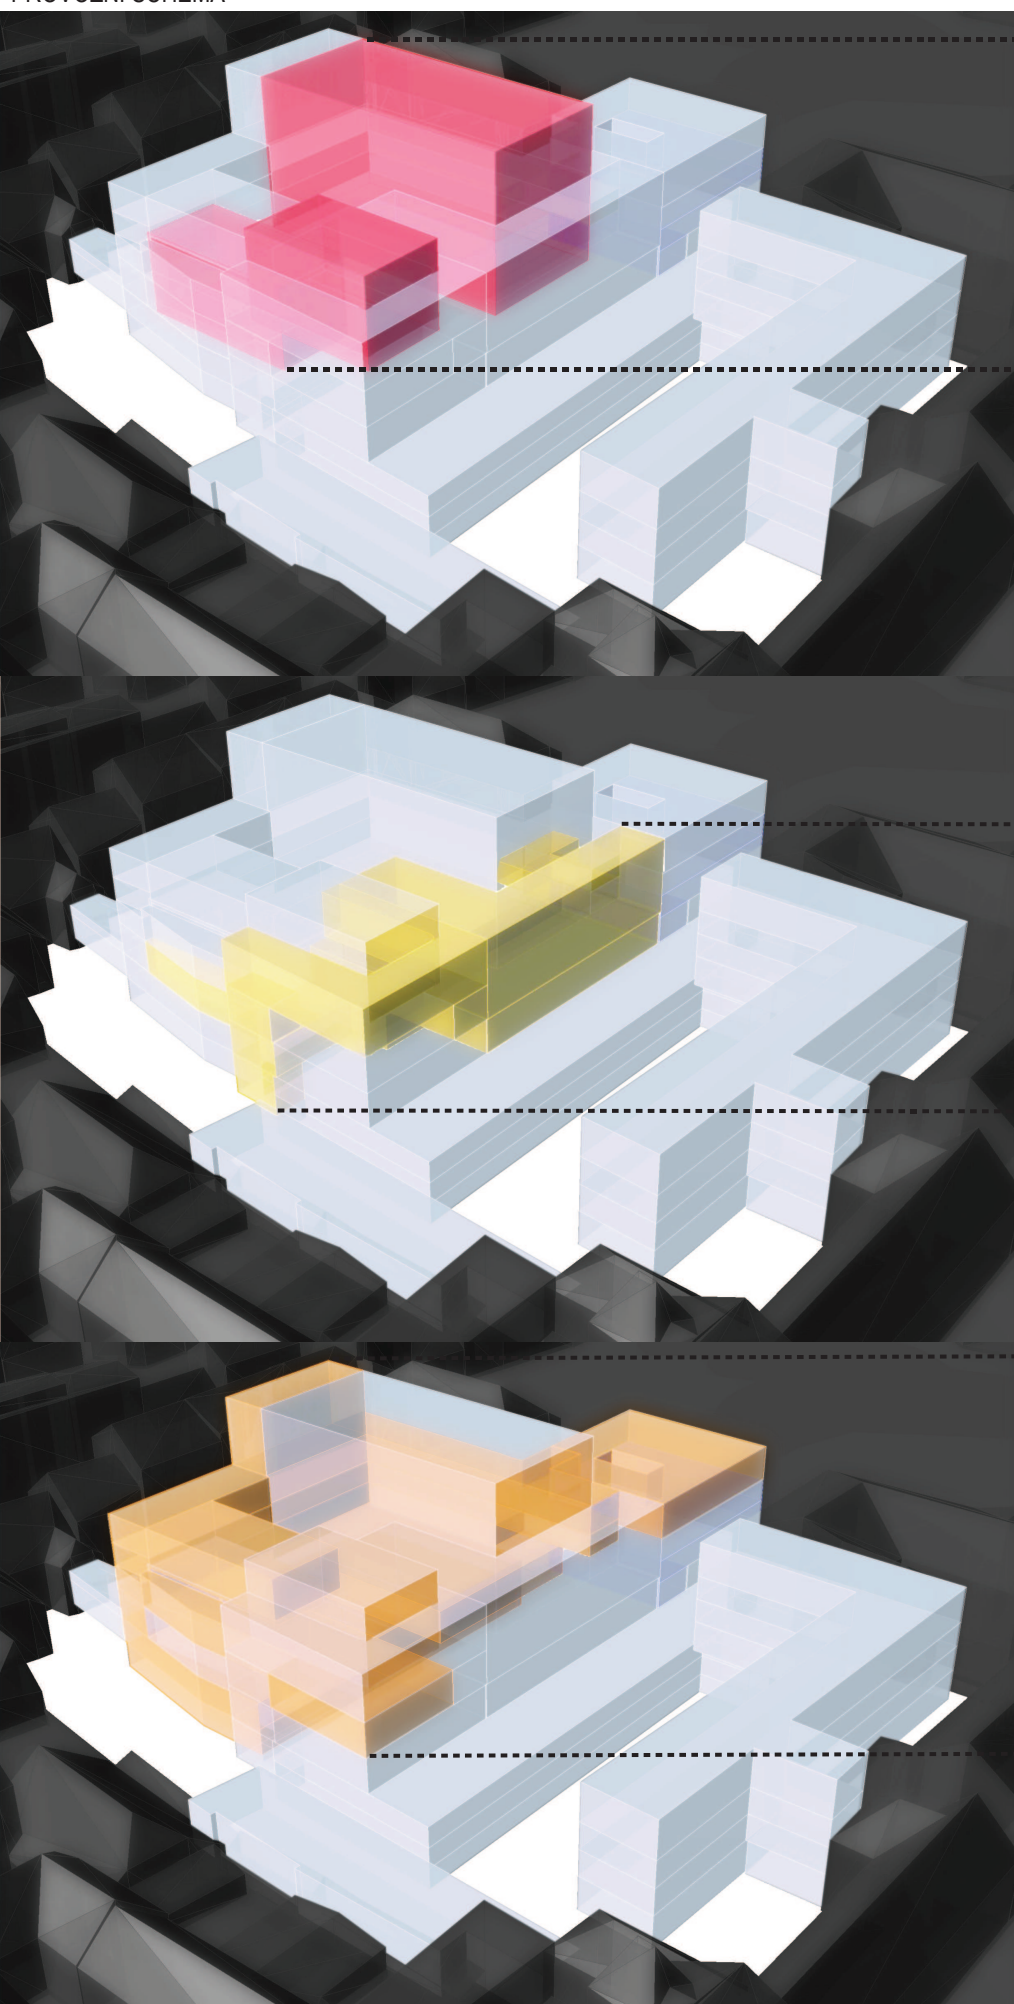


DIVADELNÍ SÁL

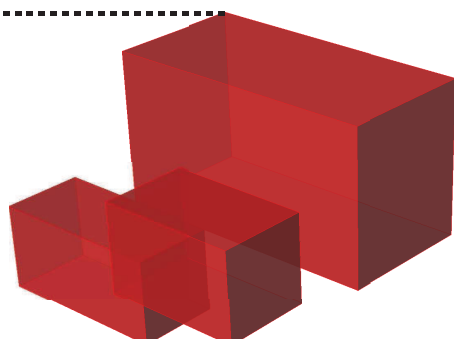


FOYER

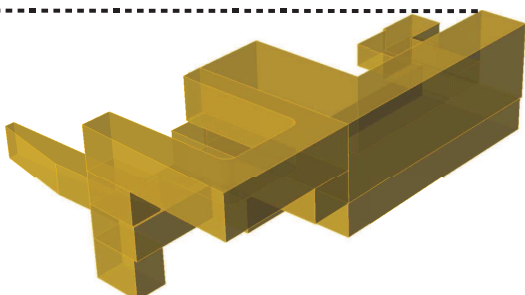


DIVADELNÍ PROVOZ

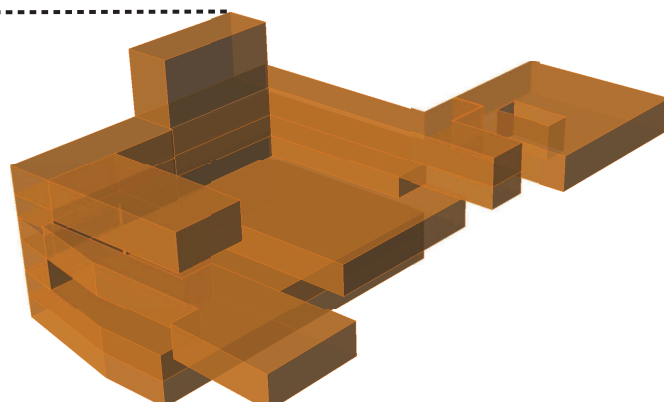


POHLED DO KNAFPLJEV PREHODU

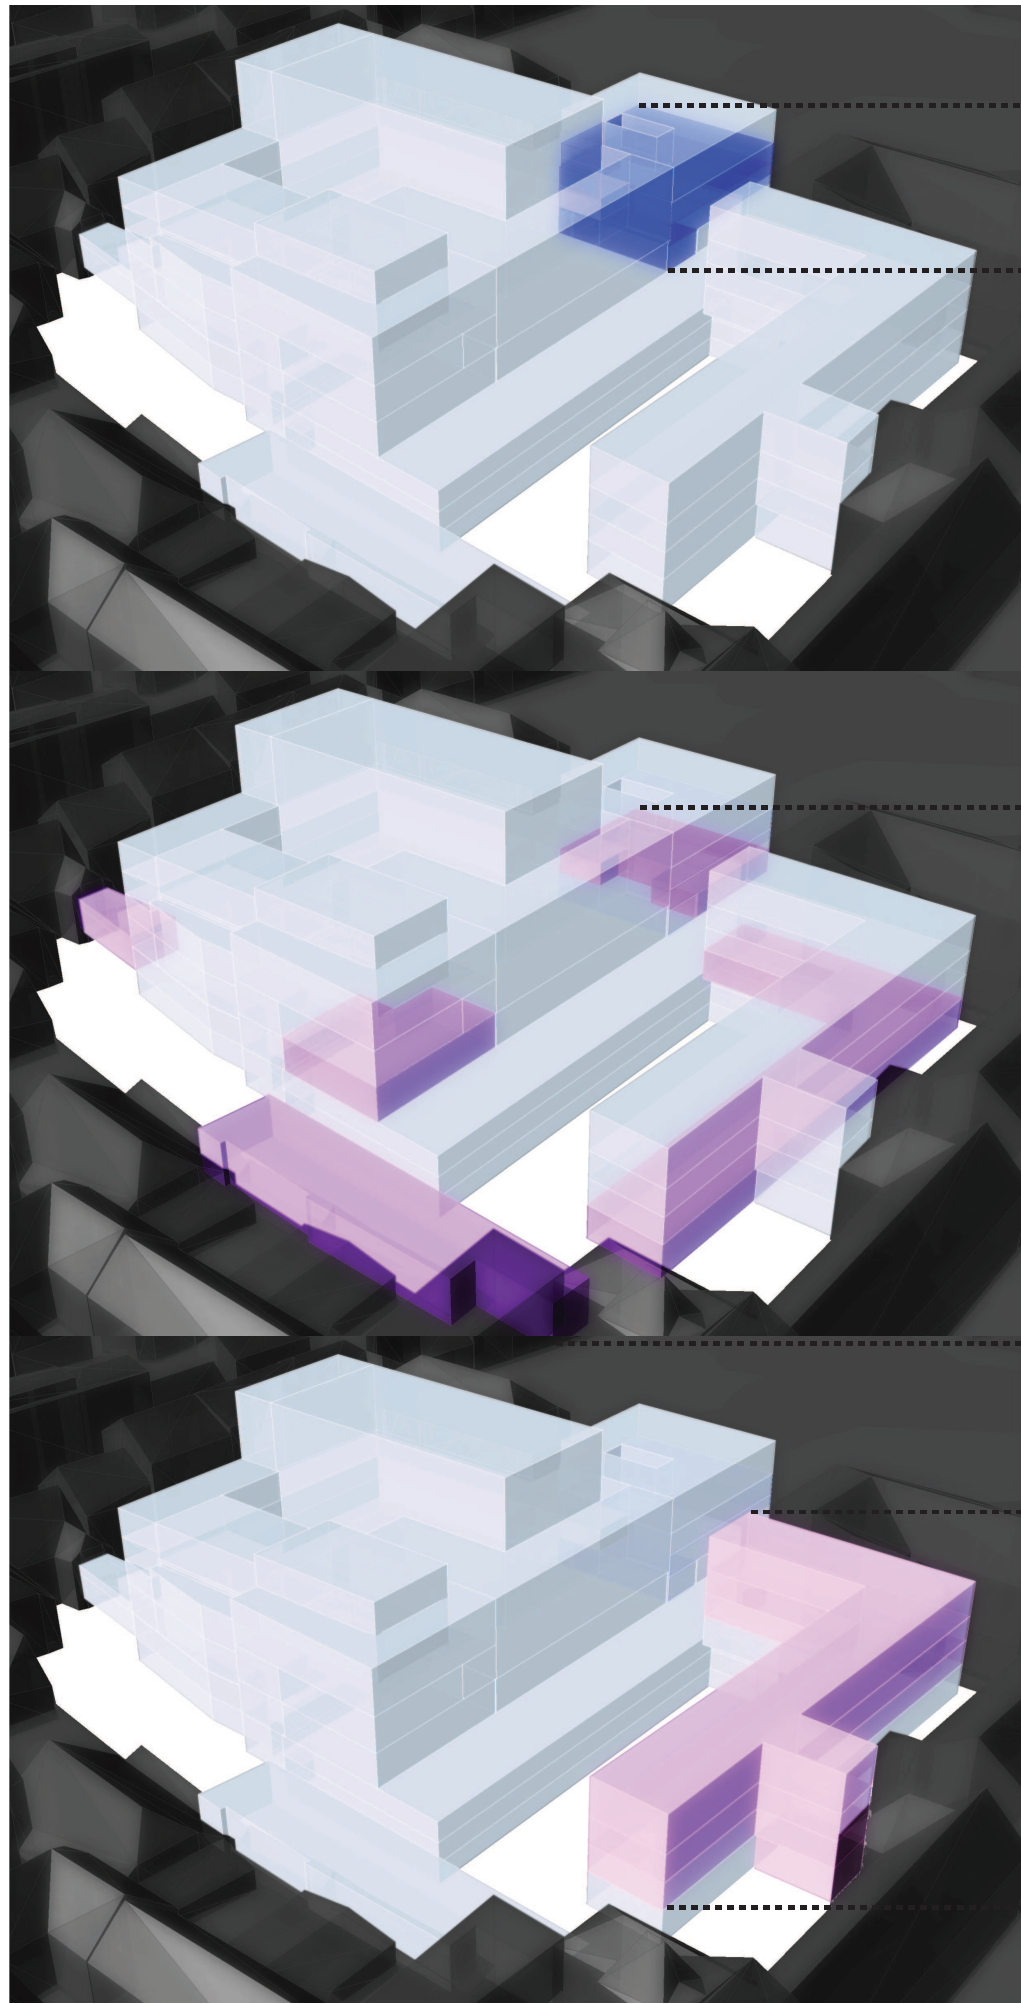

ADMINISTRATIVA
DIVADLA

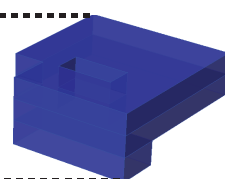

PRONAJÍMATELNÉ PLOCHY

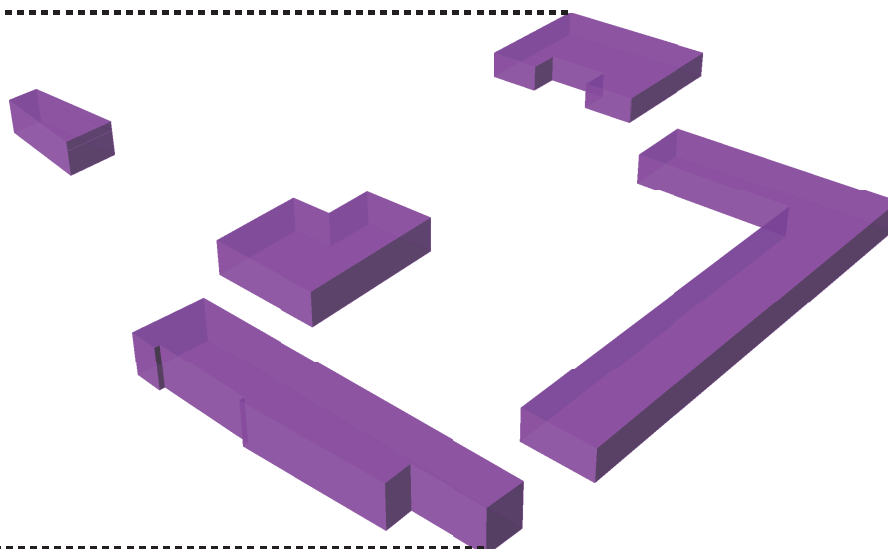

UBYTOVÁNÍ

