





SITUACE, M 1:2 000

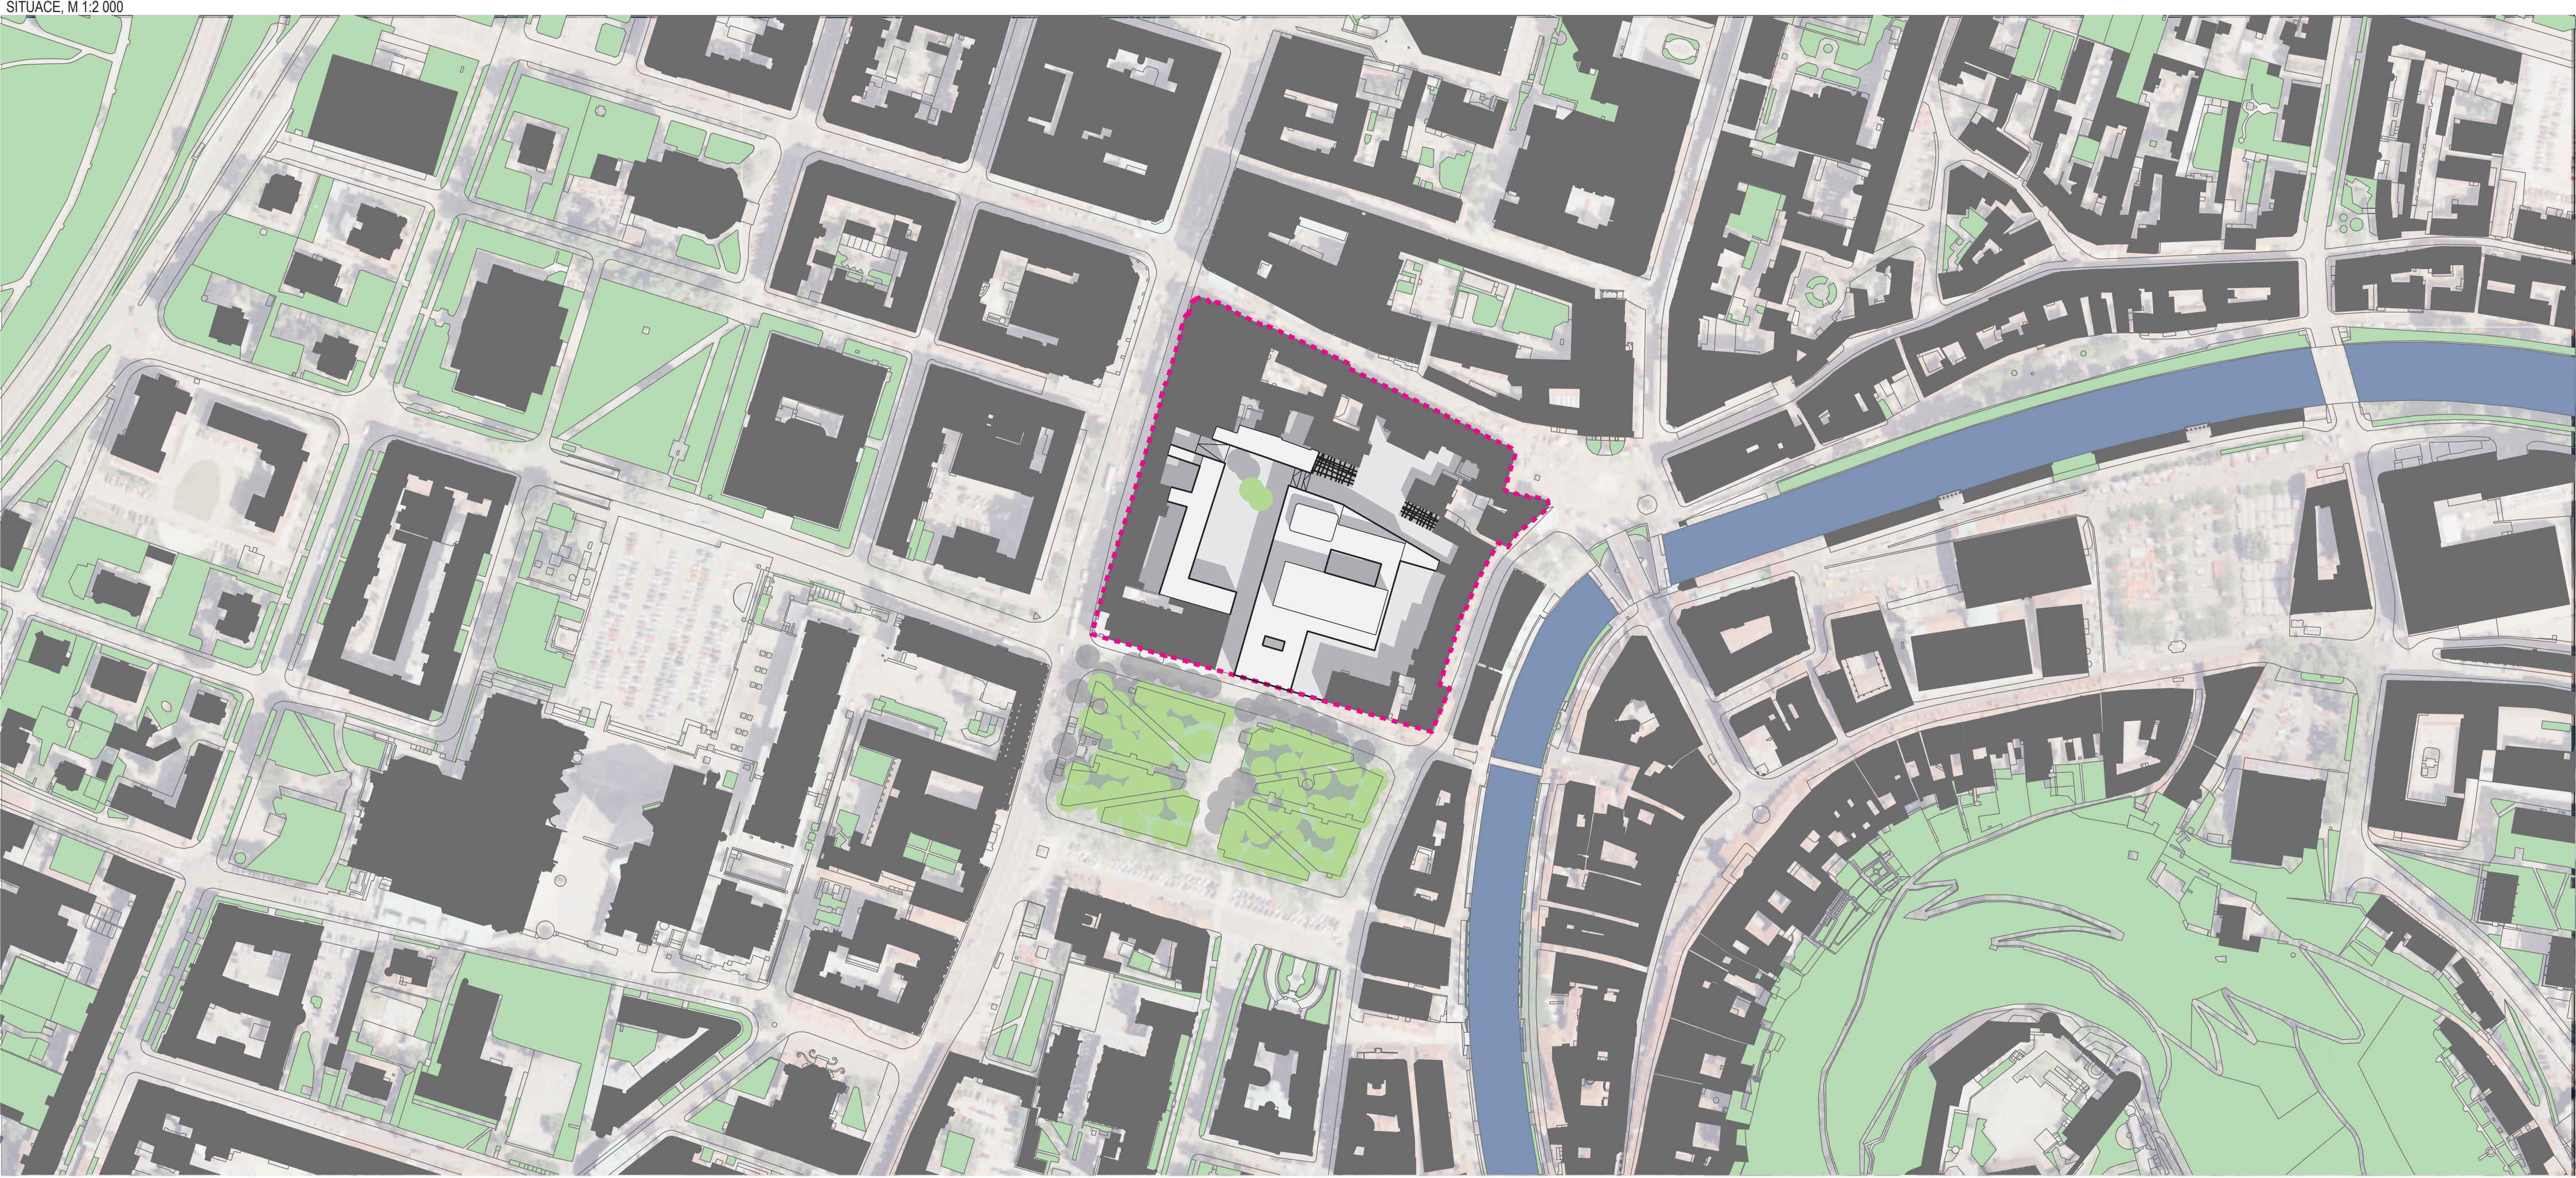

POHLED Z HRADU

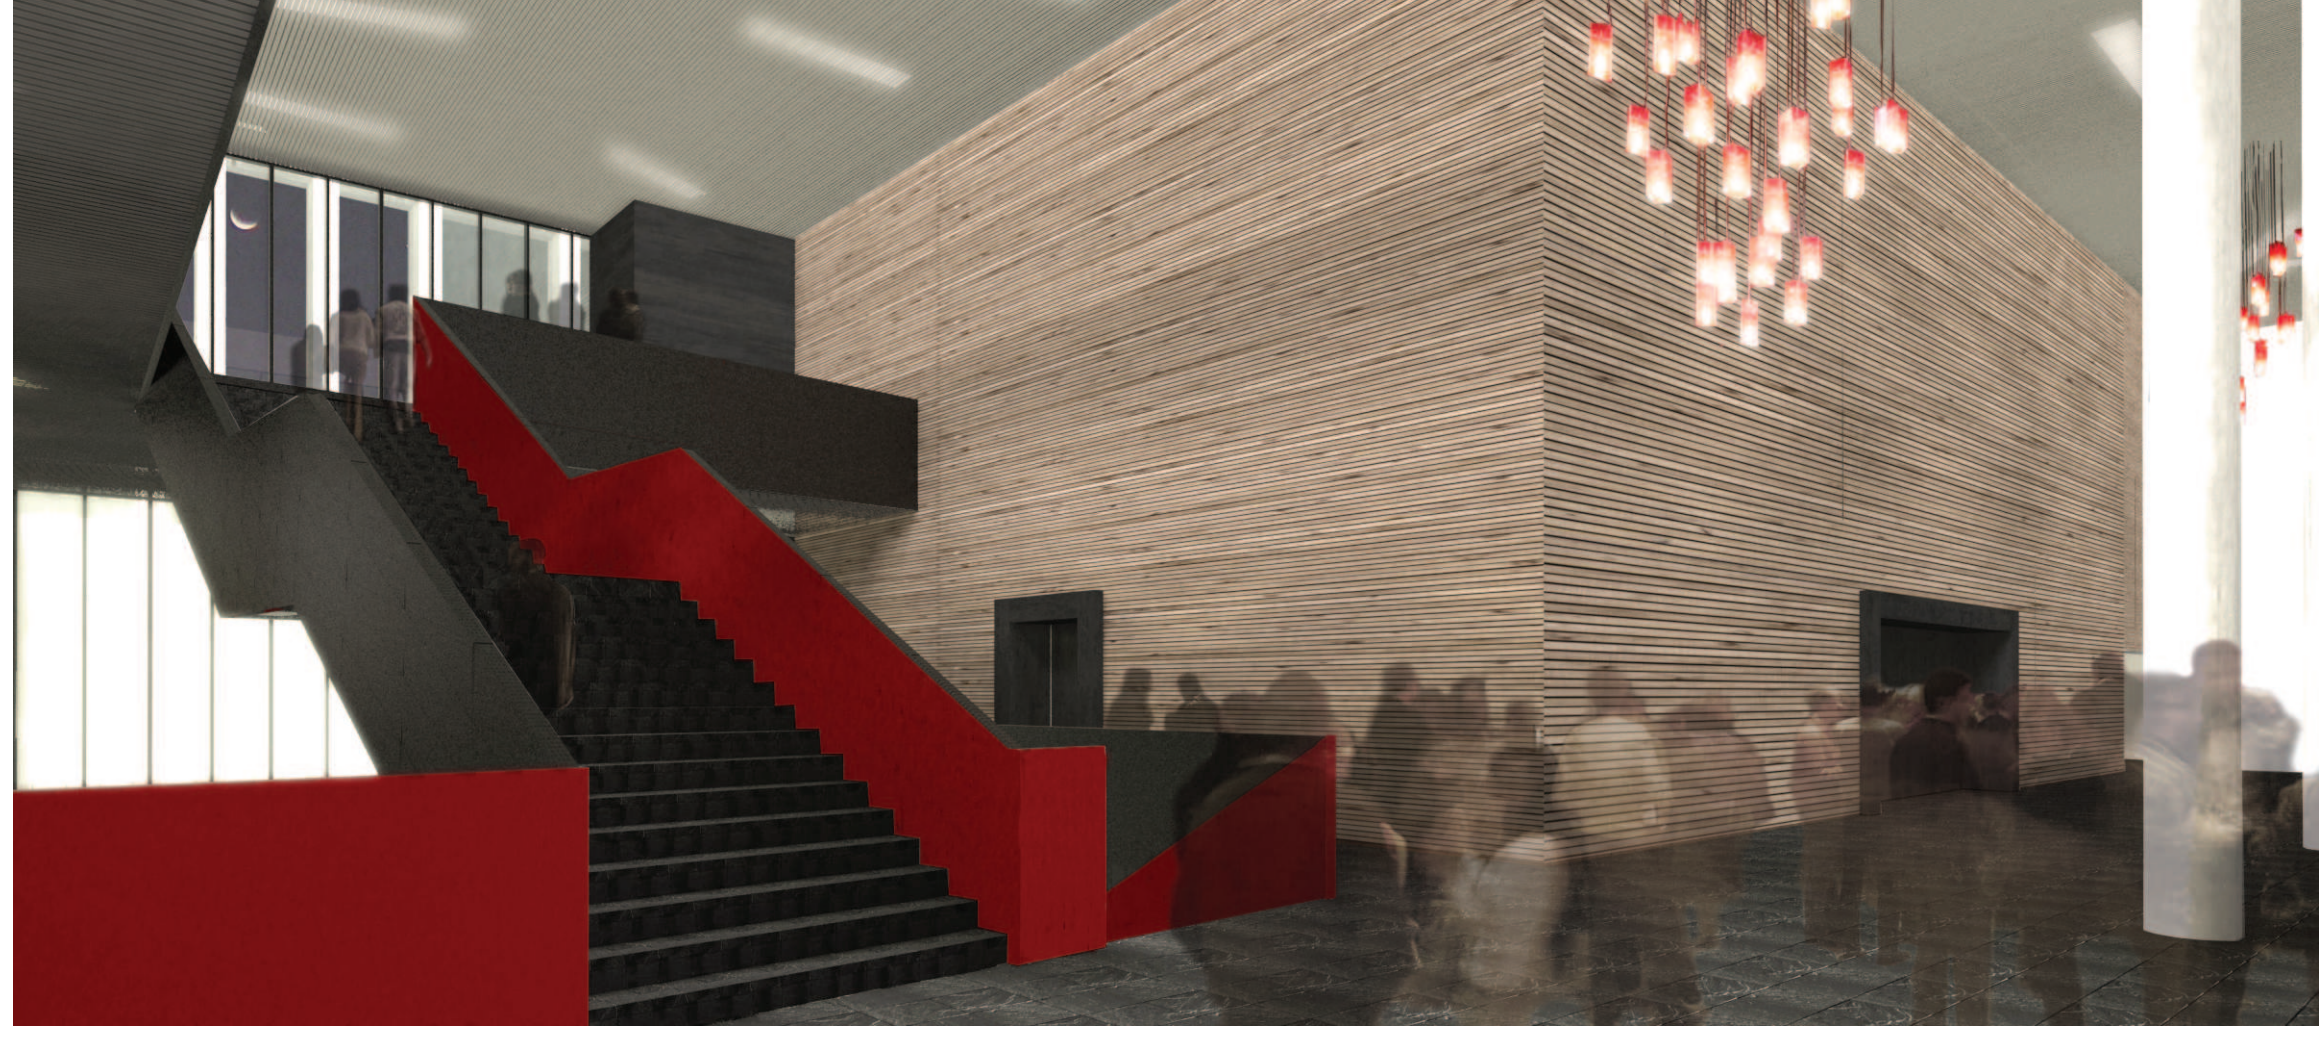

DIVADELNÍ NÁMĚSTÍ

