

CELKOVÝ A KOORDINAČNÍ SITUAČNÍ VÝKRES
M 1:200



LEGENDA ZNAČEK.


- KANALIZACE SPLAŠKOVÁ
- KANALIZACE DEŠŤOVÁ
- VEŘEJNÝ VODOVOD
- POŽÁRNÍ VODOVOD
- NTL PLŮNOVOD
- KABEL NN – VEŘEJNÉ OSVĚTLENÍ
- KABEL NN
- SOĎLOVACÍ KABEL TELECOM
- SOĎLOVACÍ KABEL UPC
- SOĎLOVACÍ KABEL GTS
- HORKOVOD PŘÍVOD
- HORKOVOD ZPĚTEČKA
- TRAMVAJOVÁ DRÁHA
- STAVAJÍCÍ ZELEN
- NAVRHOVANÁ ZELEN
- NAVRHOVANÝ OBJEKT
- BUDOUCÍ OBJEKT
- STAVAJÍCÍ BUDOVOV
- ZPEVNĚNÉ KOMUNIKACE – BETONOVÁ DLAŽBA
- DLAŽDENÝ CHODNÍK – PRAŽSKÁ MOZAIKA
- UPRAVENÝ TERÉN – TRÁVNÍK

LEGENDA ZNAČEK PŘÍPOJEK


- KANALIZACE SPLAŠKOVÁ – KOSM
- VEŘEJNÝ VODOVOD – PE
- NTL PLŮNOVOD
- KABEL NN
- SOĎLOVACÍ KABELY
- KANALIZACE DEŠŤOVÁ – KOSM
- HORKOVOD PŘÍVOD
- HORKOVOD ZPĚTEČKA
- OPLOČENÍ (HRANICE POZEMKŮ)

VÝPIS ZNAČEK

- R.Š. NAVRHOVANÁ REVIZNÍ ŠACHTA KANALIZACE – NAPOJENÍ
- Č.Š. KANALIZAČNÍ (DEŠŤOVÉ) STOKY
- HL. RVŠ ČERPAČÍ ŠACHTA DEŠŤOVÉ KANALIZACE
- HL. RVŠ NAVRHOVANÁ HLAVNÍ ROZVODNÁ SKŘÍŇ VE FASÁDE
- Š.Ž. HLAVNÍ JISTIČ NÁPOJENÍ EL. SÍŤE
- SO.01 STŘEŠNÍ VÝSTŘEH ZÁBR
- POLYFUNKČNÍ DŮM – 646,67 m²
- PLOCHA POZEMKŮ – 1642,57 m²
- PROCENTO ZASTAVĚNÍ – 39,36 %

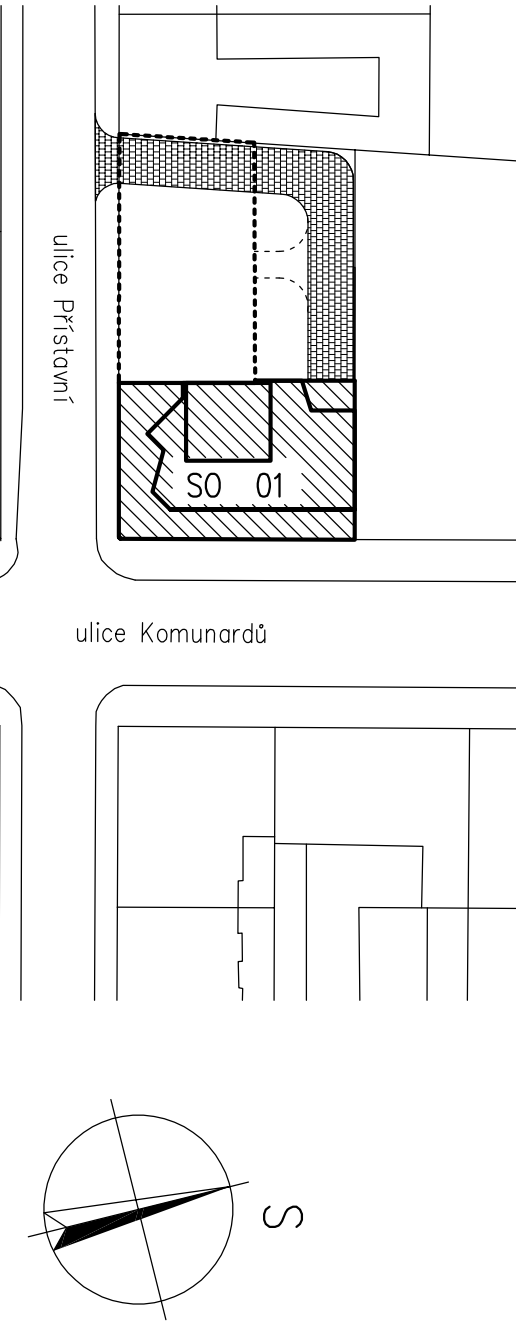

0,000 = 193,518 m n.m., B.p.v. / SOUŘADNICOVÝ SYSTÉM JTSK

| | | | | |
|-----------------|---|---|---------------|--|
| PŘEDMĚT | | DIPLOMOVÁ PRÁCE | | |
| VYPRACOVAL | Bc. Luboš Degr |  <div>VYSOKÉ UČENÍ FACULTY OF ARCHITECTURE USEVU PŘEDMĚNÍ STAVITELSTVÍ</div> | | |
| KONTROLOVAL | Ing. PĚTR BENĚŠ, CSc. | | | |
| STAVĚBNÍK | Mejstřík Laš., Hřebenská 1034/5, Praha 1 – Nové Město | | | |
| MÍSTO STAVBY | Praha 7, kat. území Holešovice, parc. č. 834 a 835 | | | |
| NÁZEV STAVBY | POLYFUNKČNÍ DŮM | | | |
| | ul. Přístavi, Praha 7 – Holešovice | | | |
| STAVĚBNÍ OBJEKT | SO.01 POLYFUNKČNÍ DŮM | FORMÁT | Bx A4 | |
| ČÁST | DPS – DOKUMENTACE PROVAŽENÍ STAVBY | DATUM | prosinec 2014 | |
| OBŠAH: | CELKOVÝ A KOORDINAČNÍ SITUAČNÍ VÝKRES | MĚŘÍTKO | 1:200 | |
| | | Č. VÝKRESU | C.2 | |