PŮDORYS 1.NP
M 1:50

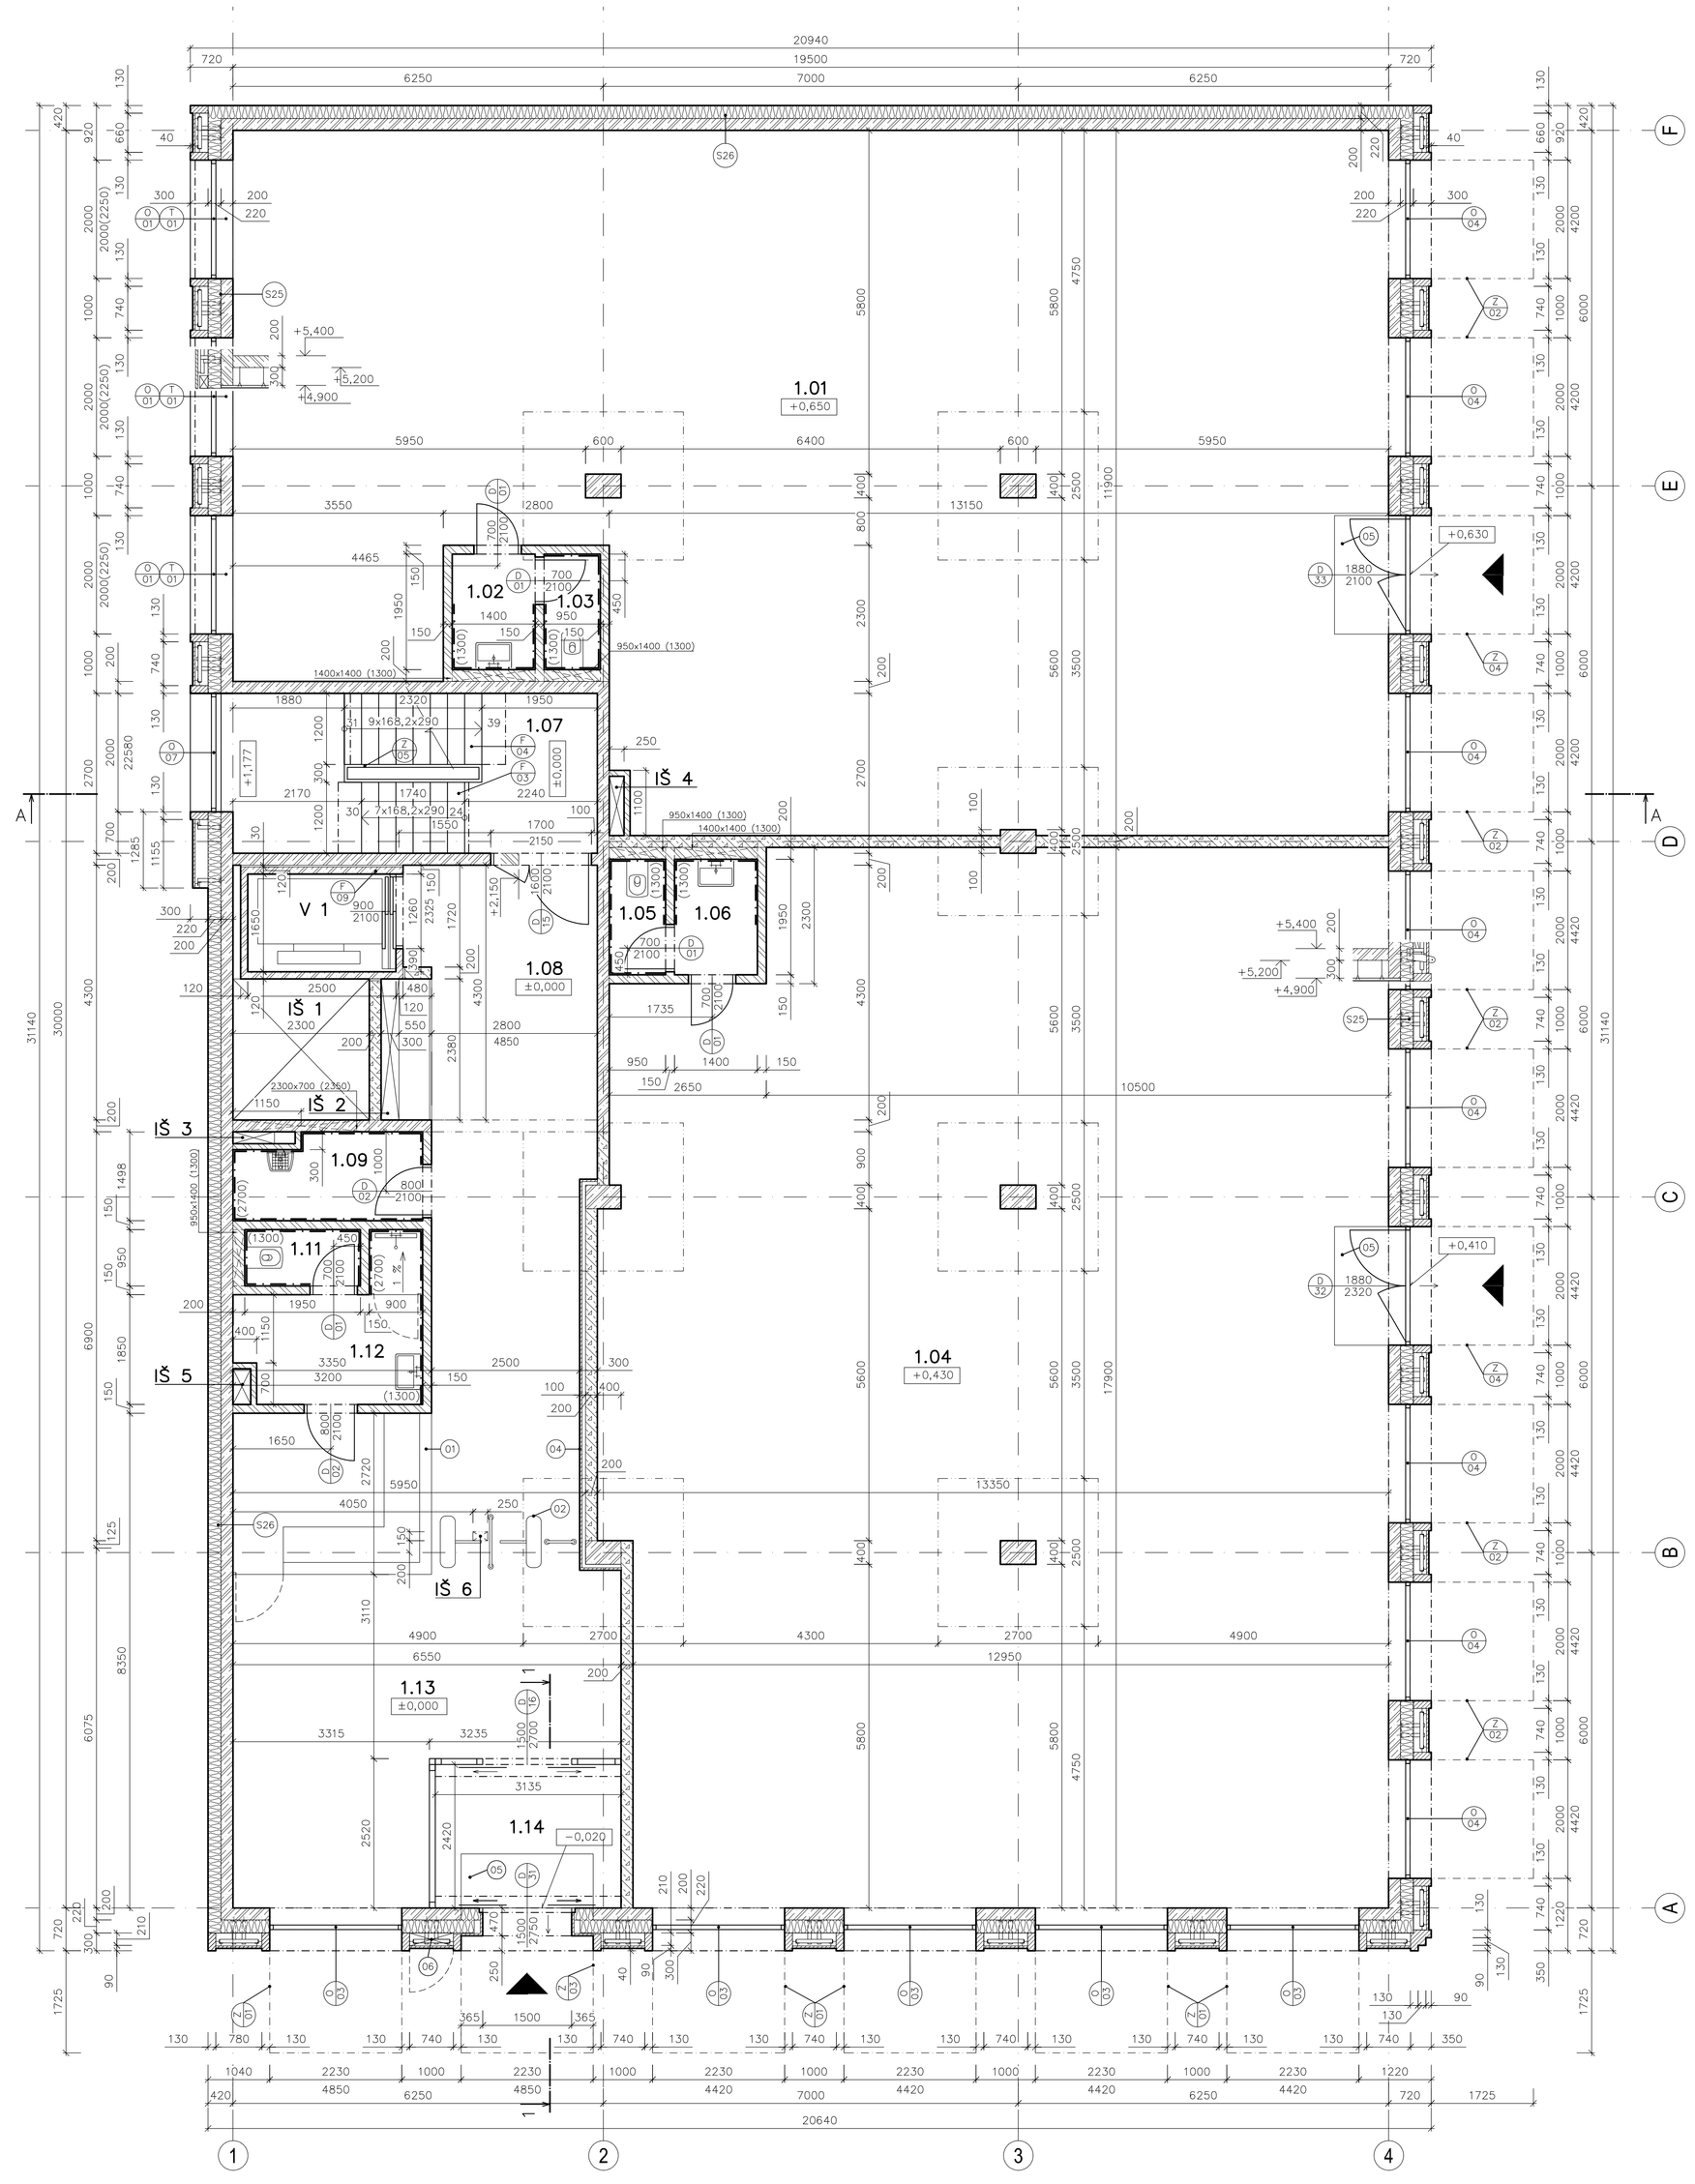

LEGENDA MÍSTNOSTÍ

ČÍSLO MÍSTNOSTI	NÁZEV MÍSTNOSTI	PLOCHA [m²]	PODLAHA	POVRCHY		POZNÁMKA
				STĚNY	STROP	
1.01	OBCHODNÍ PROSTOR Č. 1	208,17	S04 – ANHYDRITOVÝ PANEL DVOJITÉ PODLAHY, KERAM. DLAŽBA	VÁPENOSÁDROVÁ JEDNOVRSTVÁ OMÍTKA, VINYLOVÝ NÁTĚR	ZAVĚŠENÝ PODHLED Z OCELOVÝCH LAMEL S AKUSTICKOU IZOLACÍ, SV=4,2 m	KERAMICKÝ SOKL ČISTÍCÍ ZÓNA
1.02	UMYVÁRNA	2,73	S04 – ANHYDRITOVÝ PANEL DVOJITÉ PODLAHY, KERAM. DLAŽBA	KERAMICKÝ OBKLAD V=2,7 m	ZAVĚŠENÝ SÁDROKARTONOVÝ PODHLED, VINYLOVÝ NÁTĚR, SV=2,7 m	–
1.03	WC	1,85	S04 – ANHYDRITOVÝ PANEL DVOJITÉ PODLAHY, KERAM. DLAŽBA	KERAMICKÝ OBKLAD V=2,7 m	ZAVĚŠENÝ SÁDROKARTONOVÝ PODHLED, VINYLOVÝ NÁTĚR, SV=2,7 m	–
1.04	OBCHODNÍ PROSTOR Č. 2	229,00	S04 – ANHYDRITOVÝ PANEL DVOJITÉ PODLAHY, KERAM. DLAŽBA	VÁPENOSÁDROVÁ JEDNOVRSTVÁ OMÍTKA, VINYLOVÝ NÁTĚR	ZAVĚŠENÝ PODHLED Z OCELOVÝCH LAMEL S AKUSTICKOU IZOLACÍ, SV=4,42 m	KERAMICKÝ SOKL ČISTÍCÍ ZÓNA
1.05	UMYVÁRNA	2,73	S04 – ANHYDRITOVÝ PANEL DVOJITÉ PODLAHY, KERAM. DLAŽBA	KERAMICKÝ OBKLAD V=2,7 m	ZAVĚŠENÝ SÁDROKARTONOVÝ PODHLED, VINYLOVÝ NÁTĚR, SV=2,7 m	–
1.06	WC	1,85	S04 – ANHYDRITOVÝ PANEL DVOJITÉ PODLAHY, KERAM. DLAŽBA	KERAMICKÝ OBKLAD V=2,7 m	ZAVĚŠENÝ SÁDROKARTONOVÝ PODHLED, VINYLOVÝ NÁTĚR, SV=2,7 m	–
1.07	HLAVNÍ SCHODIŠTĚ	16,60	S05 – KAMENNÁ DLAŽBA	POHLEDOVÝ BETON, PROTIPRAŠNÝ NÁTĚR	POHLEDOVÝ BETON, PROTIPRAŠNÝ NÁTĚR	PODESTA A MEZIPODESTA OBLOŽENY KERAMICKOU DLAŽBOU, STUPNĚ UMĚLÝM KAMENEM, KERAMICKÝ SOKL
1.08	SCHODIŠŤOVÁ CHODBA	13,00	S05 – KAMENNÁ DLAŽBA	VÁPENOSÁDROVÁ JEDNOVRSTVÁ OMÍTKA, VINYLOVÝ NÁTĚR	ZAVĚŠENÝ PODHLED Z OCELOVÝCH LAMEL S AKUSTICKOU IZOLACÍ, SV=4,85 m	KAMENNÝ SOKL
1.09	ÚKLIDOVÁ KOMORA	4,45	S06 – KERAMICKÁ DLAŽBA	KERAMICKÝ OBKLAD V=2,7 m	ZAVĚŠENÝ SÁDROKARTONOVÝ PODHLED, VINYLOVÝ NÁTĚR, SV=4,0 m	–
1.11	WC (RECEPCE)	1,85	S06 – KERAMICKÁ DLAŽBA	KERAMICKÝ OBKLAD V=2,7 m	ZAVĚŠENÝ SÁDROKARTONOVÝ PODHLED, VINYLOVÝ NÁTĚR, SV=2,7 m	–
1.12	ŠATNA SE SPRCHOU (RECEPCE)	6,63	S06 – KERAMICKÁ DLAŽBA	KERAMICKÝ OBKLAD V=2,7 m	ZAVĚŠENÝ SÁDROKARTONOVÝ PODHLED, VINYLOVÝ NÁTĚR, SV=3,0 m	–
1.13	RECEPCE	56,00	S05 – KAMENNÁ DLAŽBA	VÁPENOSÁDROVÁ JEDNOVRSTVÁ OMÍTKA, VINYLOVÝ NÁTĚR, KAMENNÝ OBKLAD	ZAVĚŠENÝ PODHLED Z OCELOVÝCH LAMEL S AKUSTICKOU IZOLACÍ, SV=4,85 m	KAMENNÝ SOKL
1.14	ZÁDVEŘÍ	7,86	S05 – KAMENNÁ DLAŽBA, ČISTÍCÍ ZÓNA	VÁPENOSÁDROVÁ JEDNOVRSTVÁ OMÍTKA, VINYLOVÝ NÁTĚR, SKLENĚNÉ STĚNY	SKLENĚNÝ PODHLED, SV=2,70 m	KAMENNÝ SOKL

ŘEZ 1–1
M 1:50

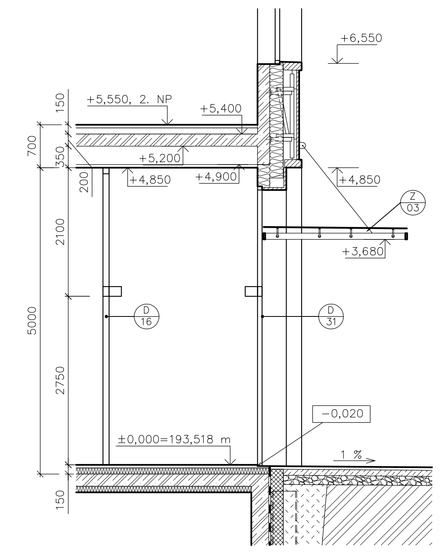

LEGENDA ŠACHET

V 1 – ŠACHTA PRO OSOBNÍ BEZBARIÉROVÝ VÝTAH (NOSNOST 13/1000 [osob/kg])
IŠ 1 – ŠACHTA VZDUCHOTECHNIKY
IŠ 2 – ŠACHTA ELEKTROINSTALACÍ
IŠ 3 – ŠACHTA VODOVODU A KANALIZACE
IŠ 4 – ŠACHTA VODOVODU A KANALIZACE
IŠ 5 – ŠACHTA VODOVODU A KANALIZACE
IŠ 6 – ŠACHTA VODOVODU A KANALIZACE

VÝPIS PREFABRIKÁTŮ

F03 – PREFABRIKOVANÉ RAMENO SCHODIŠTĚ	1 ks
F04 – PREFABRIKOVANÉ RAMENO SCHODIŠTĚ	1 ks
F09 – PRAFABRIKOVANÁ VÝTAHOVÁ ŠACHTA	1 kpl

PZN.

01 – RECEPČNÍ PULT
02 – SESTAVA VSTUPNÍCH TURNIKETŮ
03 – STĚNY A STROPNÍ KONSTRUKCE ZÁDVEŘÍ CELOPROSKLENÉ S DVEŘMI VIZ. D/14
04 – ZAVĚŠENÝ KAMENNÝ OBKLAD STĚNY
05 – ČISTÍCÍ ZÓNA
06 – ELEKTROROZVADĚČ ZAPUŠTĚNÝ DO FASÁDY (OTOČNÁ KAMENNÁ DESKA)

LEGENDA MATERIÁLŮ

ŽELEZOBETON (C30/35 S OCELÍ B 500)
MONOLITICKÁ KONSTRUKCE BUDOVY
PŘESNÉ ZDIVO Z LEHKÝCH BETONOVÝCH BLOKŮ TL. 200 mm, P=12 MPa, U=0,62 W/m²K NA CELOPLOŠNÉ LEPIDLO
TVÁRNICE Z AUTOKLÁVOVÉHO PÓROBETONU TL. 150 (100) mm
PŘÍČKA Z PZn PROFILŮ OPLÁŠTĚNÁ ZDVOJENÉ SDK DESKAMI TL. 12,5 mm, VÝPLŇ Z AKUSTICKÉ IZOLACE, TL. 100 mm
PROSTÝ BETON (C16/20)
OBKLAD Z KAMENNÝCH PÍSKOVCOVÝCH DESEK TL. 40 mm, ZAVĚŠENÉ NA PZn. KONSTRUKCI S NEREZOVÝMI ČEPY
HYDROIZOLAČNÍ FÓLIE PVC–P SE SKLENĚNÝM ROUNEM (STŘEŠNÍ PLÁŠŤ), NEBO DVOJITÉ BENTONITOVÉ ROHOŽE VLOŽENÉ DO BEDNĚNÍ (BÍLÁ VANA)
TEPELNÍ IZOLACE Z MINERÁLNÍ PLSTI TL. 220 (120,100) mm, λ=0,039; λ=0,043; λ=0,045 W/mK
EXTRUDOVANÝ POLYSTYREN DESKY S POLODRÁŽKOU PEVNOST V TLAKU 180kPa, λ=0,38 W/mK
NÁSYP Z VYHLOUBENÉ ZEMINY, HUTNĚNÝ MAX PO 300 mm
ROSTLÁ ZEMINA

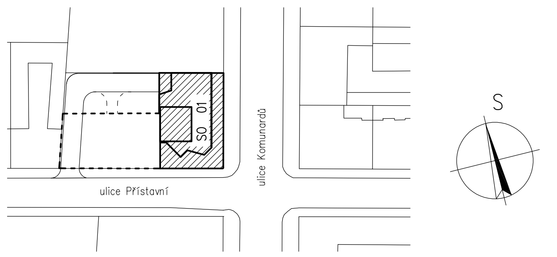

0,000 = 193,518 m n.m., B.p.v. / SOUŘADNICOVÝ SYSTÉM JTSK

PŘEDMĚT	DIPLOMOVÁ PRÁCE		
VYPRACOVAL	Bc. Luboš Degr		
KONTROLOVAL	Ing. PETR BENEŠ, CSc.		
STAVEBNÍK	Medport,a.s., Hybernská 1034/5, Praha 1 – Nové Město		
MÍSTO STAVBY	Praha 7, kat. území Holešovice, parc. č. 834 a 835		
NÁZEV STAVBY	POLYFUNKČNÍ DŮM ul. Přístavní, Praha 7 – Holešovice	FORMÁT	18x A4
STAVEBNÍ OBJEKT	SO 01 POLYFUNKČNÍ DŮM	DATUM	prosinec 2014
ČÁST	DPS – DOKUMENTACE PROVÁDĚNÍ STAVBY	STUPEŇ PD	DPS
OBSAH:	PŮDORYS 1.NP	MĚŘÍTKO	1:50
		Č. VÝKRESU	D.1.1.2.2

VYSOKÉ UČENÍ TECHNICKÉ V BRNĚ FAKULTA STAVEBNÍ ÚSTAV POZEMNÍHO STAVITELSTVÍ