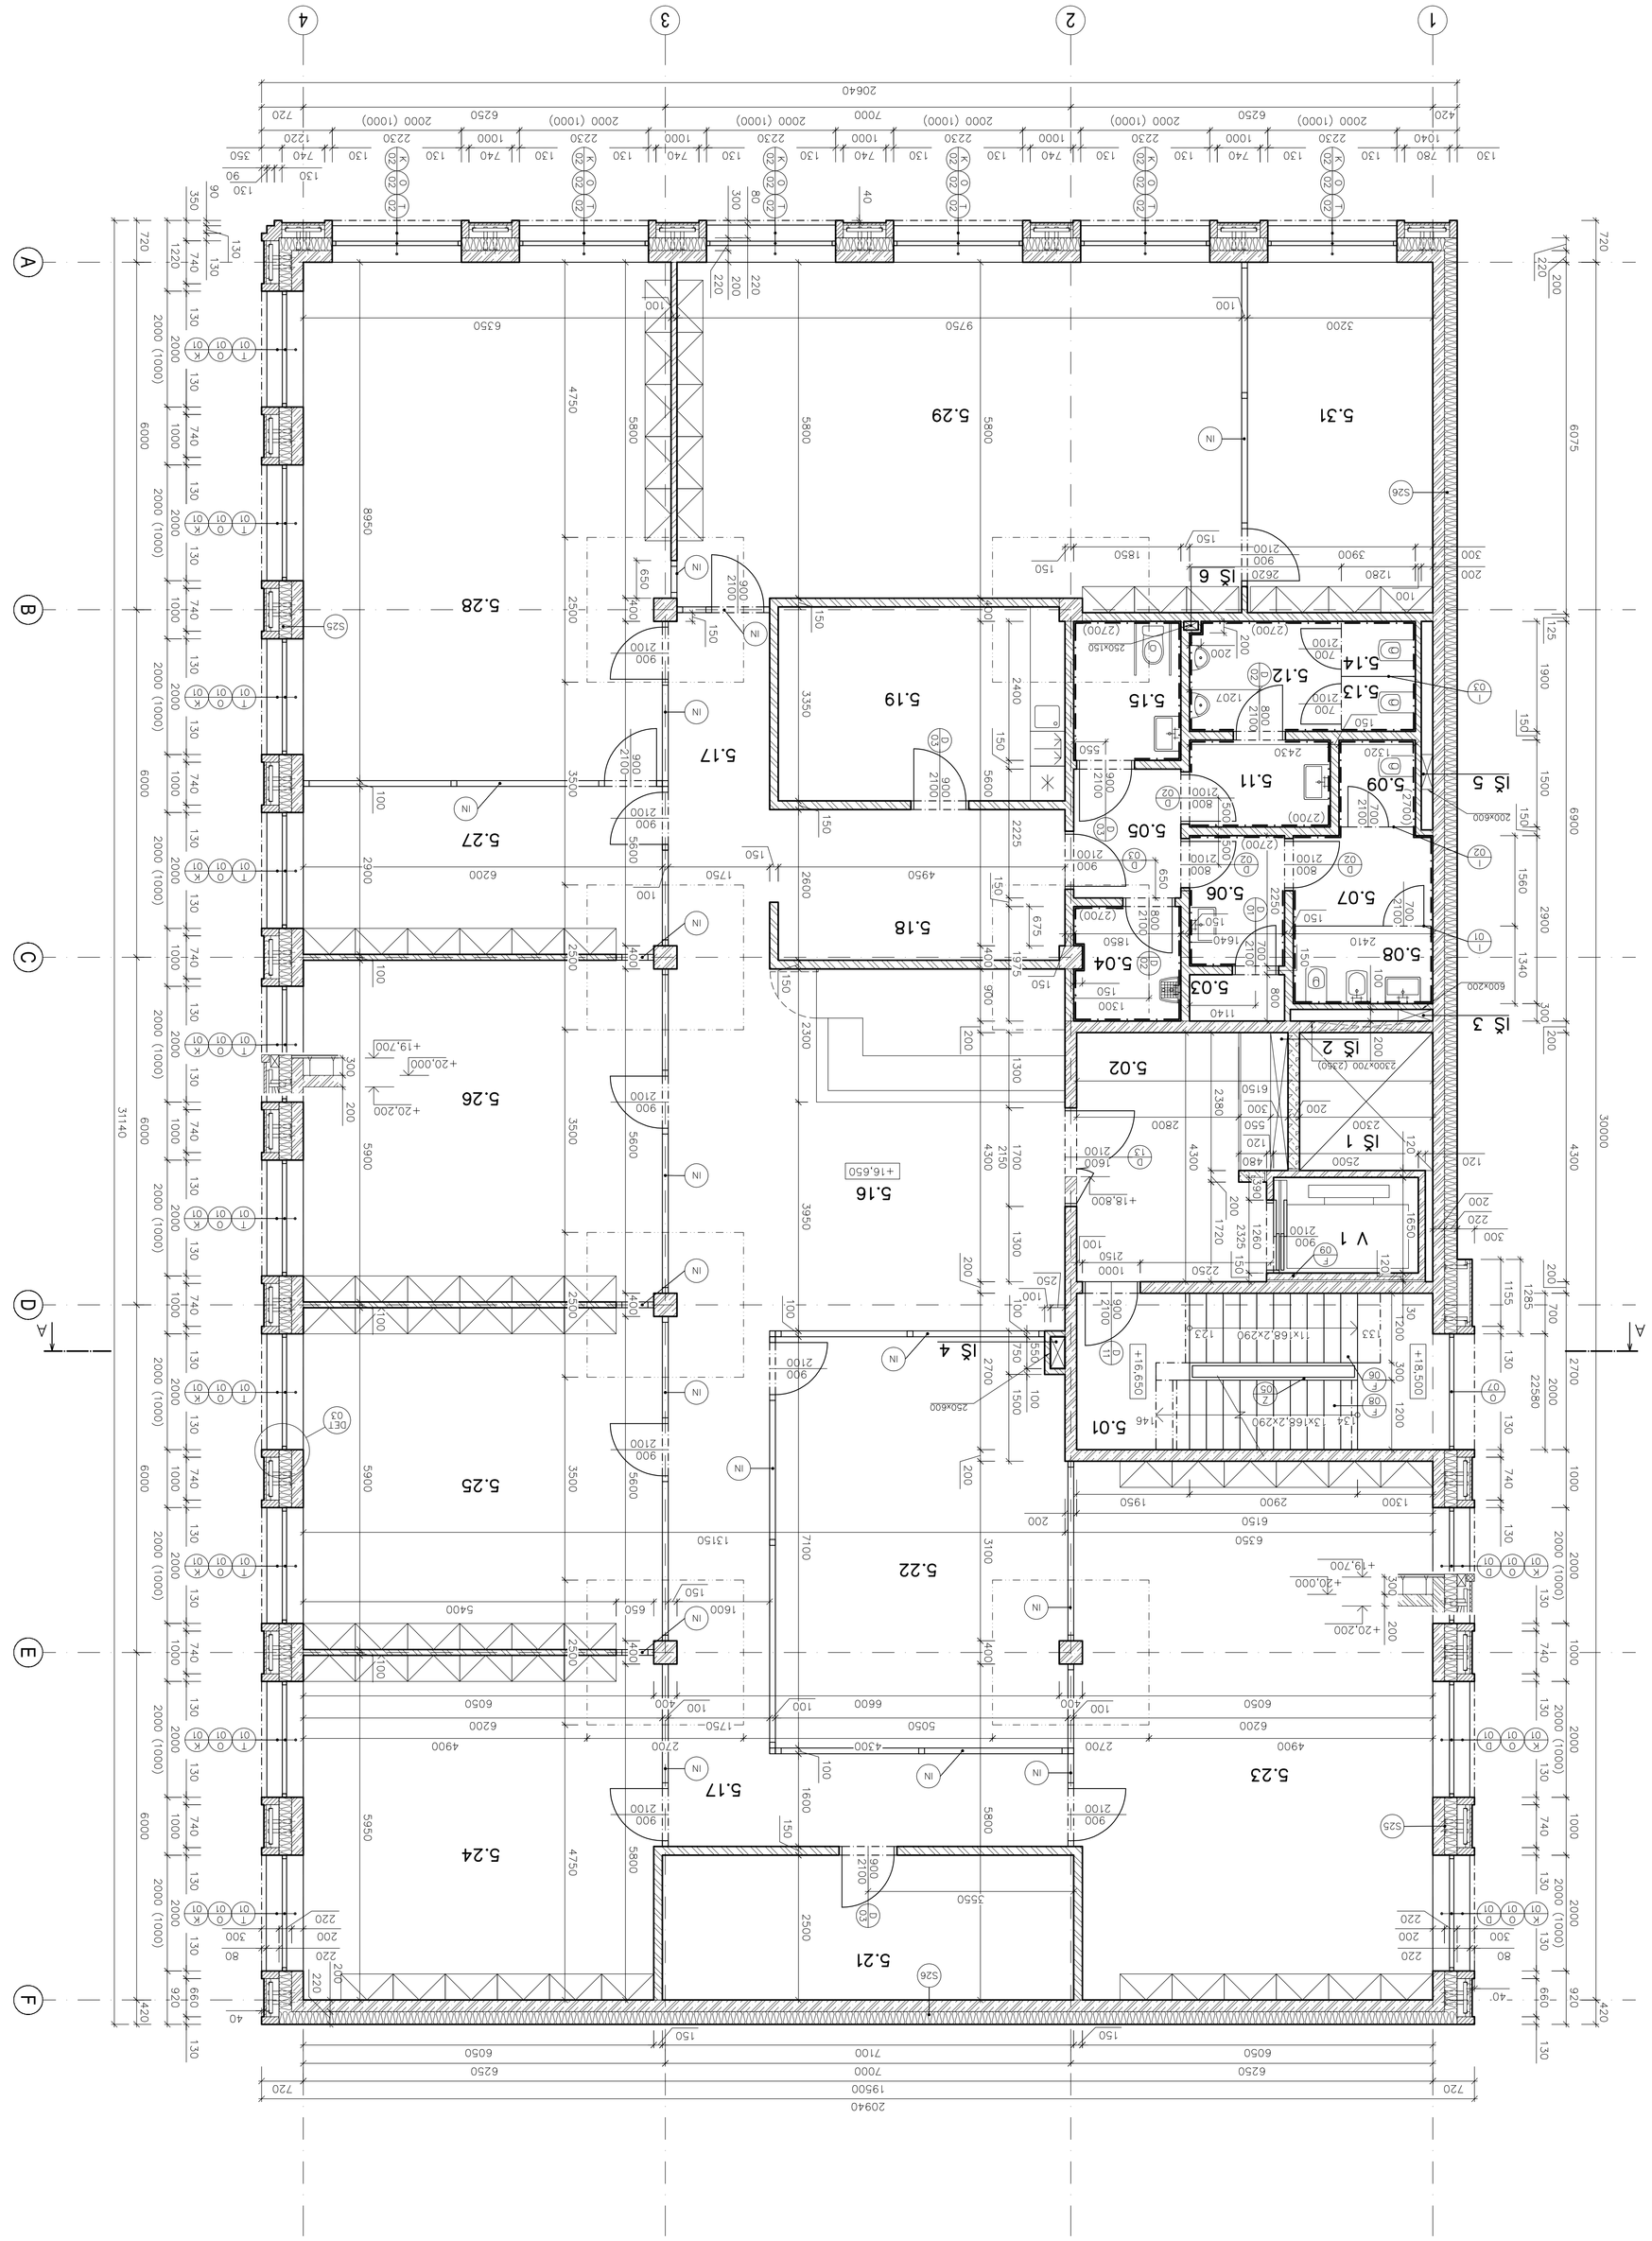

PŮDORYS 5.NP
M 1:50

LEGENDA MÍSTNOSTÍ

ČÍSLO MÍSTNOSTI	NÁZEV MÍSTNOSTI	PLOCHA [m²]	PODLAHA	POVRCH STĚNY	POVRCH STROP	POZNÁMKA
5.01	HLAVNÍ SCHODIŠTĚ	16,60	PANEL DVOJITÉ PODLAHY, KOBERCOVÉ DLAŽDICE	SO9 – ANHYDRITOVÝ KERAM. DLAŽBA	POLEDOVÝ BETON, PROTIPRAŠNÝ NÁTĚR	POBĚŽÍ A NEZAPOČÍTÁ DILATAČNÍ STYKNÉ OBLOŽENÍ KERAMICKOU UMĚLÝM KAMENEM, KERAMICKÝ SOKL
5.02	SCHODIŠŤOVÁ CHODBA	13,00	PANEL DVOJITÉ PODLAHY, KOBERCOVÉ DLAŽDICE	VAPENOSADROVÁ, DENOVERSTVÁ OMÍTKA, VINYLOVÝ NÁTĚR	KAMENNÝ DLAŽBA	ZAVĚŠENÝ PODHLED Z OCELOVÝCH LAMEL S MOŽNOSTÍ OTEVŘENÍ, IZOLAČ. Sv=3,0 m	KAMENNÝ SOKL
5.03	SKLAD DISTILOVANÝCH NÁPOJŮ	1,31	SO8 – ANHYDRITOVÝ KERAM. DLAŽBA	VAPENOSADROVÁ, DENOVERSTVÁ OMÍTKA, VINYLOVÝ NÁTĚR	KERAMICKÝ OBKLAD V=2,7 m	ZAVĚŠENÝ PODHLED SADROKARTONOVÝ POHLED, VINYLOVÝ NÁTĚR, Sv=2,7 m	KERAMICKÝ SOKL
5.04	ÚKLIDOVÁ KOMORA	3,57	SO8 – ANHYDRITOVÝ KERAM. DLAŽBA	KERAMICKÝ OBKLAD V=2,7 m	ZAVĚŠENÝ PODHLED SADROKARTONOVÝ POHLED, VINYLOVÝ NÁTĚR, Sv=2,7 m	–
5.05	CHODBA	4,12	SO8 – ANHYDRITOVÝ KERAM. DLAŽBA	KERAMICKÝ OBKLAD V=2,7 m	ZAVĚŠENÝ PODHLED SADROKARTONOVÝ POHLED, VINYLOVÝ NÁTĚR, Sv=2,7 m	–
5.06	UMÝVÁRNA (ŽENY)	3,70	SO8 – ANHYDRITOVÝ KERAM. DLAŽBA	KERAMICKÝ OBKLAD V=2,7 m	ZAVĚŠENÝ PODHLED SADROKARTONOVÝ POHLED, VINYLOVÝ NÁTĚR, Sv=2,7 m	–
5.07	PŘEDSÍŇ WC (ŽENY)	4,20	SO8 – ANHYDRITOVÝ KERAM. DLAŽBA	KERAMICKÝ OBKLAD V=2,7 m	ZAVĚŠENÝ PODHLED SADROKARTONOVÝ POHLED, VINYLOVÝ NÁTĚR, Sv=2,7 m	INTERIÉROVÁ LAMINÁTOVÁ PŘÍČKA SE DVEŘMI V=2,1 m
5.08	HYGIENICKÁ KABINA (ŽENY)	3,23	SO8 – ANHYDRITOVÝ KERAM. DLAŽBA	KERAMICKÝ OBKLAD V=2,7 m	ZAVĚŠENÝ PODHLED SADROKARTONOVÝ POHLED, VINYLOVÝ NÁTĚR, Sv=2,7 m	INTERIÉROVÁ LAMINÁTOVÁ PŘÍČKA SE DVEŘMI V=2,1 m
5.09	WC (ŽENY)	2,00	SO8 – ANHYDRITOVÝ KERAM. DLAŽBA	KERAMICKÝ OBKLAD V=2,7 m	ZAVĚŠENÝ PODHLED SADROKARTONOVÝ POHLED, VINYLOVÝ NÁTĚR, Sv=2,7 m	INTERIÉROVÁ LAMINÁTOVÁ PŘÍČKA SE DVEŘMI V=2,1 m
5.11	UMÝVÁRNA (MUŽI)	3,64	SO8 – ANHYDRITOVÝ KERAM. DLAŽBA	KERAMICKÝ OBKLAD V=2,7 m	ZAVĚŠENÝ PODHLED SADROKARTONOVÝ POHLED, VINYLOVÝ NÁTĚR, Sv=2,7 m	–
5.12	PISOÁRY (MUŽI)	4,93	SO8 – ANHYDRITOVÝ KERAM. DLAŽBA	KERAMICKÝ OBKLAD V=2,7 m	ZAVĚŠENÝ SADROKARTONOVÝ POHLED, VINYLOVÝ NÁTĚR, Sv=2,7 m	INTERIÉROVÁ LAMINÁTOVÁ PŘÍČKA SE DVEŘMI V=2,1 m
5.13	WC (MUŽI)	1,22	SO8 – ANHYDRITOVÝ KERAM. DLAŽBA	KERAMICKÝ OBKLAD V=2,7 m	ZAVĚŠENÝ SADROKARTONOVÝ POHLED, VINYLOVÝ NÁTĚR, Sv=2,7 m	INTERIÉROVÁ LAMINÁTOVÁ PŘÍČKA SE DVEŘMI V=2,1 m
5.14	WC (MUŽI)	1,22	SO8 – ANHYDRITOVÝ KERAM. DLAŽBA	KERAMICKÝ OBKLAD V=2,7 m	ZAVĚŠENÝ SADROKARTONOVÝ POHLED, VINYLOVÝ NÁTĚR, Sv=2,7 m	INTERIÉROVÁ LAMINÁTOVÁ PŘÍČKA SE DVEŘMI V=2,1 m
5.15	BEZBARIÉROVÉ WC	4,44	SO8 – ANHYDRITOVÝ KERAM. DLAŽBA	KERAMICKÝ OBKLAD V=2,7 m	SADROKARTONOVÝ POHLED, VINYLOVÝ NÁTĚR, Sv=2,7 m	–
5.16	RECEPCE	31,87	PANEL DVOJITÉ PODLAHY, KOBERCOVÉ DLAŽDICE	VAPENOSADROVÁ, DENOVERSTVÁ OMÍTKA, VINYLOVÝ NÁTĚR	ZAVĚŠENÝ PODHLED Z OCELOVÝCH LAMEL S MOŽNOSTÍ OTEVŘENÍ, IZOLAČ. Sv=3,0 m	KOBERCOVÝ SOKL
5.17	CHODBA	45,31	PANEL DVOJITÉ PODLAHY, KOBERCOVÉ DLAŽDICE	VAPENOSADROVÁ, DENOVERSTVÁ OMÍTKA, VINYLOVÝ NÁTĚR	ZAVĚŠENÝ PODHLED Z OCELOVÝCH LAMEL S MOŽNOSTÍ OTEVŘENÍ, IZOLAČ. Sv=3,0 m	KOBERCOVÝ SOKL
5.18	CHODBA	13,09	PANEL DVOJITÉ PODLAHY, KOBERCOVÉ DLAŽDICE	VAPENOSADROVÁ, DENOVERSTVÁ OMÍTKA, VINYLOVÝ NÁTĚR	ZAVĚŠENÝ PODHLED Z OCELOVÝCH LAMEL S MOŽNOSTÍ OTEVŘENÍ, IZOLAČ. Sv=3,0 m	KOBERCOVÝ SOKL
5.19	ÚKLIDOVÁ KOMORA	16,56	PANEL DVOJITÉ PODLAHY, KOBERCOVÉ DLAŽDICE	VAPENOSADROVÁ, DENOVERSTVÁ OMÍTKA, VINYLOVÝ NÁTĚR	ZAVĚŠENÝ PODHLED Z OCELOVÝCH LAMEL S MOŽNOSTÍ OTEVŘENÍ, IZOLAČ. Sv=3,0 m	KOBERCOVÝ SOKL
5.21	KANCELÁŘ	17,75	PANEL DVOJITÉ PODLAHY, KOBERCOVÉ DLAŽDICE	VAPENOSADROVÁ, DENOVERSTVÁ OMÍTKA, VINYLOVÝ NÁTĚR	ZAVĚŠENÝ PODHLED Z OCELOVÝCH LAMEL S MOŽNOSTÍ OTEVŘENÍ, IZOLAČ. Sv=3,0 m	KOBERCOVÝ SOKL
5.22	KANCELÁŘ MISTNOSTÍ	35,46	PANEL DVOJITÉ PODLAHY, KOBERCOVÉ DLAŽDICE	VAPENOSADROVÁ, DENOVERSTVÁ OMÍTKA, VINYLOVÝ NÁTĚR	ZAVĚŠENÝ PODHLED Z OCELOVÝCH LAMEL S MOŽNOSTÍ OTEVŘENÍ, IZOLAČ. Sv=3,0 m	KOBERCOVÝ SOKL
5.23	KANCELÁŘ ZASEDACÍ	57,20	PANEL DVOJITÉ PODLAHY, KOBERCOVÉ DLAŽDICE	VAPENOSADROVÁ, DENOVERSTVÁ OMÍTKA, VINYLOVÝ NÁTĚR	ZAVĚŠENÝ PODHLED Z OCELOVÝCH LAMEL S MOŽNOSTÍ OTEVŘENÍ, IZOLAČ. Sv=3,0 m	KOBERCOVÝ SOKL
5.24	KANCELÁŘ	36,47	PANEL DVOJITÉ PODLAHY, KOBERCOVÉ DLAŽDICE	VAPENOSADROVÁ, DENOVERSTVÁ OMÍTKA, VINYLOVÝ NÁTĚR	ZAVĚŠENÝ PODHLED Z OCELOVÝCH LAMEL S MOŽNOSTÍ OTEVŘENÍ, IZOLAČ. Sv=3,0 m	KOBERCOVÝ SOKL
5.25	KANCELÁŘ	36,53	PANEL DVOJITÉ PODLAHY, KOBERCOVÉ DLAŽDICE	VAPENOSADROVÁ, DENOVERSTVÁ OMÍTKA, VINYLOVÝ NÁTĚR	ZAVĚŠENÝ PODHLED Z OCELOVÝCH LAMEL S MOŽNOSTÍ OTEVŘENÍ, IZOLAČ. Sv=3,0 m	KOBERCOVÝ SOKL
5.26	KANCELÁŘ	36,58	PANEL DVOJITÉ PODLAHY, KOBERCOVÉ DLAŽDICE	VAPENOSADROVÁ, DENOVERSTVÁ OMÍTKA, VINYLOVÝ NÁTĚR	ZAVĚŠENÝ PODHLED Z OCELOVÝCH LAMEL S MOŽNOSTÍ OTEVŘENÍ, IZOLAČ. Sv=3,0 m	KOBERCOVÝ SOKL
5.27	KANCELÁŘ	17,98	PANEL DVOJITÉ PODLAHY, KOBERCOVÉ DLAŽDICE	VAPENOSADROVÁ, DENOVERSTVÁ OMÍTKA, VINYLOVÝ NÁTĚR	ZAVĚŠENÝ PODHLED Z OCELOVÝCH LAMEL S MOŽNOSTÍ OTEVŘENÍ, IZOLAČ. Sv=3,0 m	KOBERCOVÝ SOKL
5.28	KANCELÁŘ	55,49	PANEL DVOJITÉ PODLAHY, KOBERCOVÉ DLAŽDICE	VAPENOSADROVÁ, DENOVERSTVÁ OMÍTKA, VINYLOVÝ NÁTĚR	ZAVĚŠENÝ PODHLED Z OCELOVÝCH LAMEL S MOŽNOSTÍ OTEVŘENÍ, IZOLAČ. Sv=3,0 m	KOBERCOVÝ SOKL
5.29	KANCELÁŘ	57,47	PANEL DVOJITÉ PODLAHY, KOBERCOVÉ DLAŽDICE	VAPENOSADROVÁ, DENOVERSTVÁ OMÍTKA, VINYLOVÝ NÁTĚR	ZAVĚŠENÝ PODHLED Z OCELOVÝCH LAMEL S MOŽNOSTÍ OTEVŘENÍ, IZOLAČ. Sv=3,0 m	KOBERCOVÝ SOKL
5.31	KANCELÁŘ	19,36	PANEL DVOJITÉ PODLAHY, KOBERCOVÉ DLAŽDICE	VAPENOSADROVÁ, DENOVERSTVÁ OMÍTKA, VINYLOVÝ NÁTĚR	ZAVĚŠENÝ PODHLED Z OCELOVÝCH LAMEL S MOŽNOSTÍ OTEVŘENÍ, IZOLAČ. Sv=3,0 m	KOBERCOVÝ SOKL

LEGENDA SKLADEB

VODOROVNÉ KONSTRUKCE

- ZELEZOBETON (C30/35 S OCEL B 500)
- MONOLITICKÁ KONSTRUKCE BUDOVY
- PĚSNÉ ZDIVO Z LEHKÝCH BETONOVÝCH BLOKŮ TL. 200 mm, Pi=12 MPa,
- U=0,62 W/m²K NA CELOPLOŠNÉ LEPIDLO
- PŘÍČKA Z PZN PROFILŮ OPLÁŠTĚNÁ ZDVOJENÉ SDK DESKAMI TL. 12,5 mm, VÝPLŇ Z AKUSTICKÉ IZOLACE, TL. 100 mm
- PROSTÝ BETON (C16/20)
- OBKLAD Z KAMENNÝCH PISKOVCOVÝCH DESEK TL. 40 mm, ZAVĚŠENÉ NA HYDROIZOLAČNÍ FÓLIE PVC-P SE SKLENĚNÝM ROUNEM (STŘEŠNÍ PLÁŠŤ), NEBO DVOJITÉ BENTONITOVÉ ROHOŽE VLOŽENÉ DO BEDNĚNÍ (BÍLÁ VANA)
- TEPELNÍ IZOLACE Z MINERÁLNÍ PLSTI TL. 220 (120,100) mm, λ=0,039; λ=0,043; λ=0,045 W/mK

LEGENDA SACHET

V 1 – SACHTA PRO OSOBNÍ BEZBARIÉROVÝ VÝTAH (NOSNOST 13/1000 [osob/kg])
IS 1 – SACHTA VZDUCHOTECHNIKY
IS 2 – SACHTA ELEKTROINSTALACÍ
IS 3 – SACHTA VODOVODU A KANALIZACE
IS 4 – SACHTA VODOVODU A KANALIZACE
IS 5 – SACHTA VODOVODU A KANALIZACE
IS 6 – SACHTA VODOVODU A KANALIZACE

VÝPIS PŘEFABRIKÁTŮ

P06 – PŘEFABRIKOVANÉ RAMENO SCHODIŠTĚ	1 ks
P07 – PŘEFABRIKOVANÉ RAMENO SCHODIŠTĚ	1 ks
P09 – PŘEFABRIKOVANÁ VÝTAHOVÁ ŠACHTA	1 kpl

PZN.

IN – jedná se o certifikovaný systém hlinikových rámů se zasklením na celou výšku podlaží ze dvou tloušťkových skupin s vyhotovením protiotěru, ve kterém je osazen strictní zauzlový systém s ovladačním na rámu přičky. Povrch nad podhledem bude tvořit nepohledový zrukovně izolující panel. Veškeré kříže obsahují kovové kliky/kliko a bezpečnostní zámek. Příčky v úrovni křídla budou opatřeny bezpečnostní plochy, informačním štítkem apod.

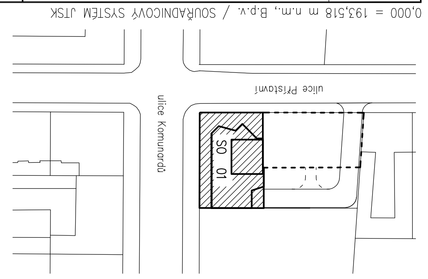

0,000 = 193,518 m n.m. B.p.v. / SOUŘADNICOVÝ SYSTÉM JTSK

PŘEDMĚT	DIPLOMOVÁ PRÁCE
VYPRACOVAL	Bc. Lukáš Dějc
KONTROLOVAL	Ing. PETR BENEŠ, CSc.
STAVEBNÍK	Masarykovo n.n.r. Reformace 1034/3, Praha 1 – Nové Město
MÍSTO STAVBY	Praha 7, ul. Území Holešovice, pozc. č. 834 a 835
NÁZEV STAVBY	POLYFUNKČNÍ DŮM ul. Přístavní, Praha 7 – Holešovice
STAVEBNÍ OBJEKT	SO 01 POLYFUNKČNÍ DŮM
ČÁST	DPS – DOKUMENTACE PRO VYDÁNÍ STAVEBNÍHO POVOLENÍ
DATUM	prosinec 2014
FORMÁT	18x A4
STUPEŇ PD	DPS
MĚŘÍTKO	1:50
ČÍSLO VÝKRESU	D.1.1.2.6
OBSAHE	PŮDORYS 5.NP

VYSOKÉ UČENÍ TECHNICKÉ V BRNĚ FAKULTA STAVEBNÍ STAVEBNÍ ÚSTAV