
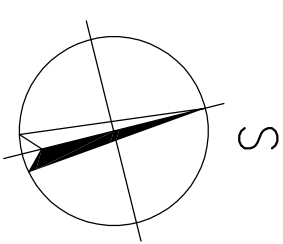
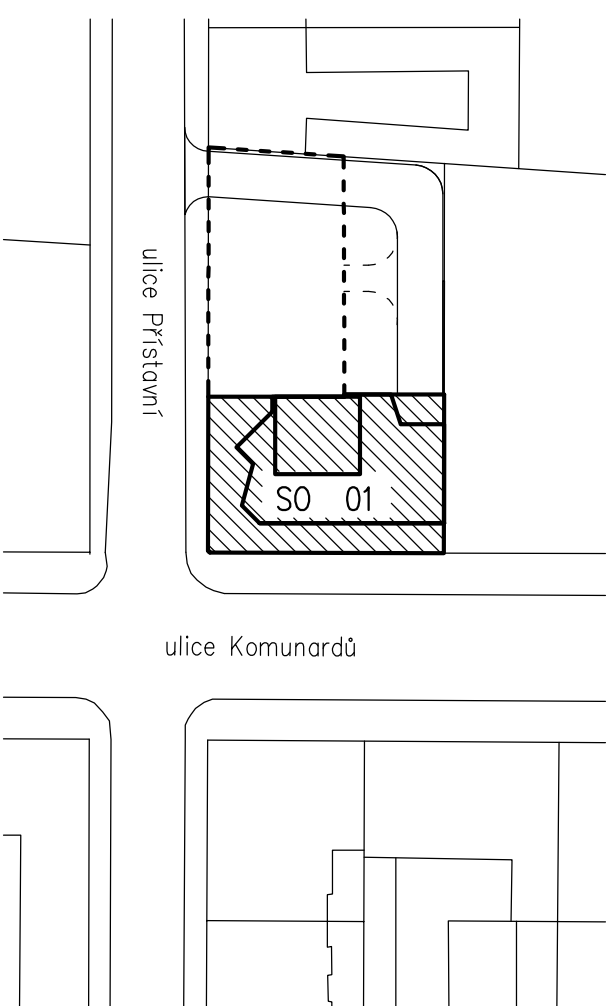
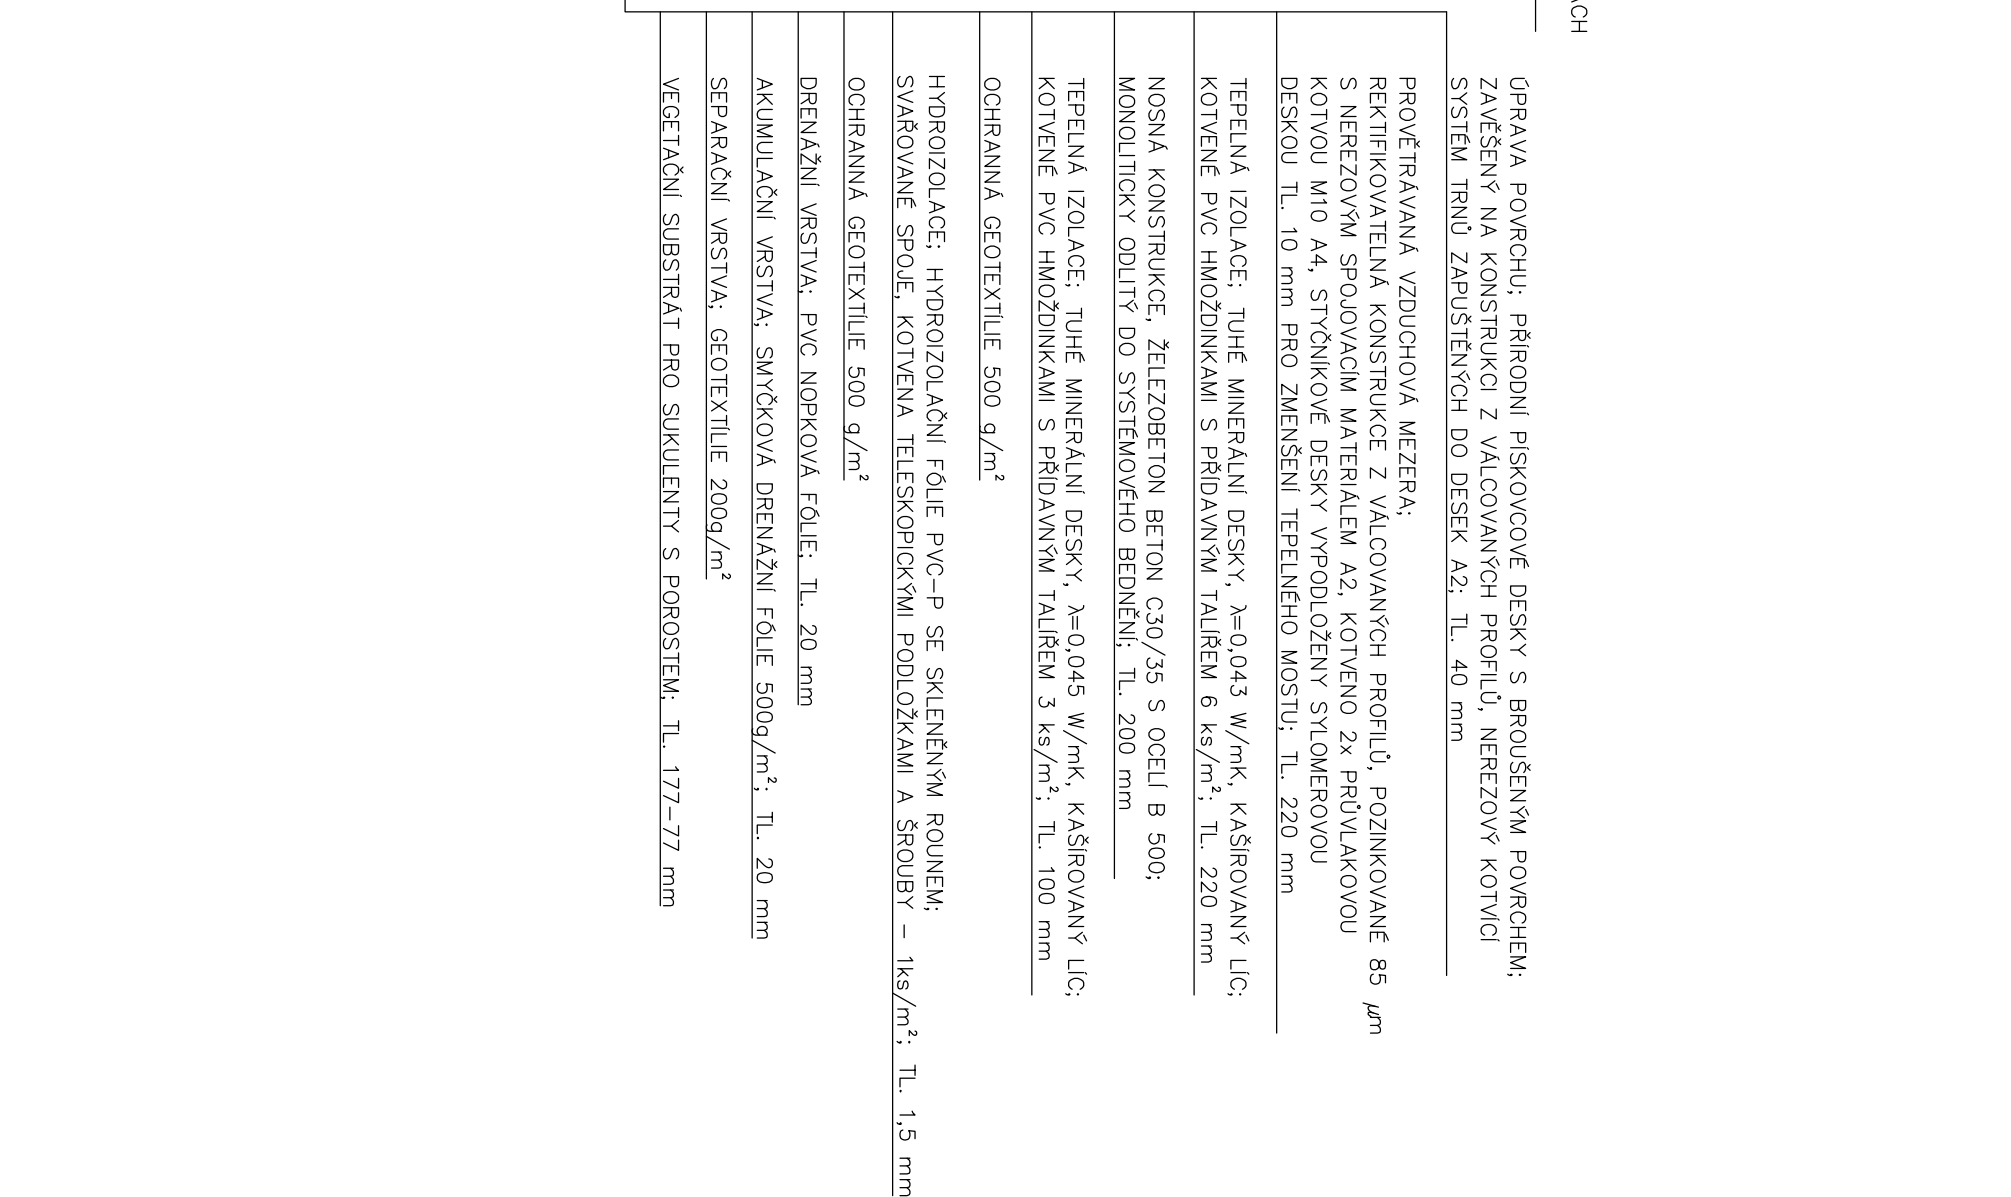


## DETAIL 07

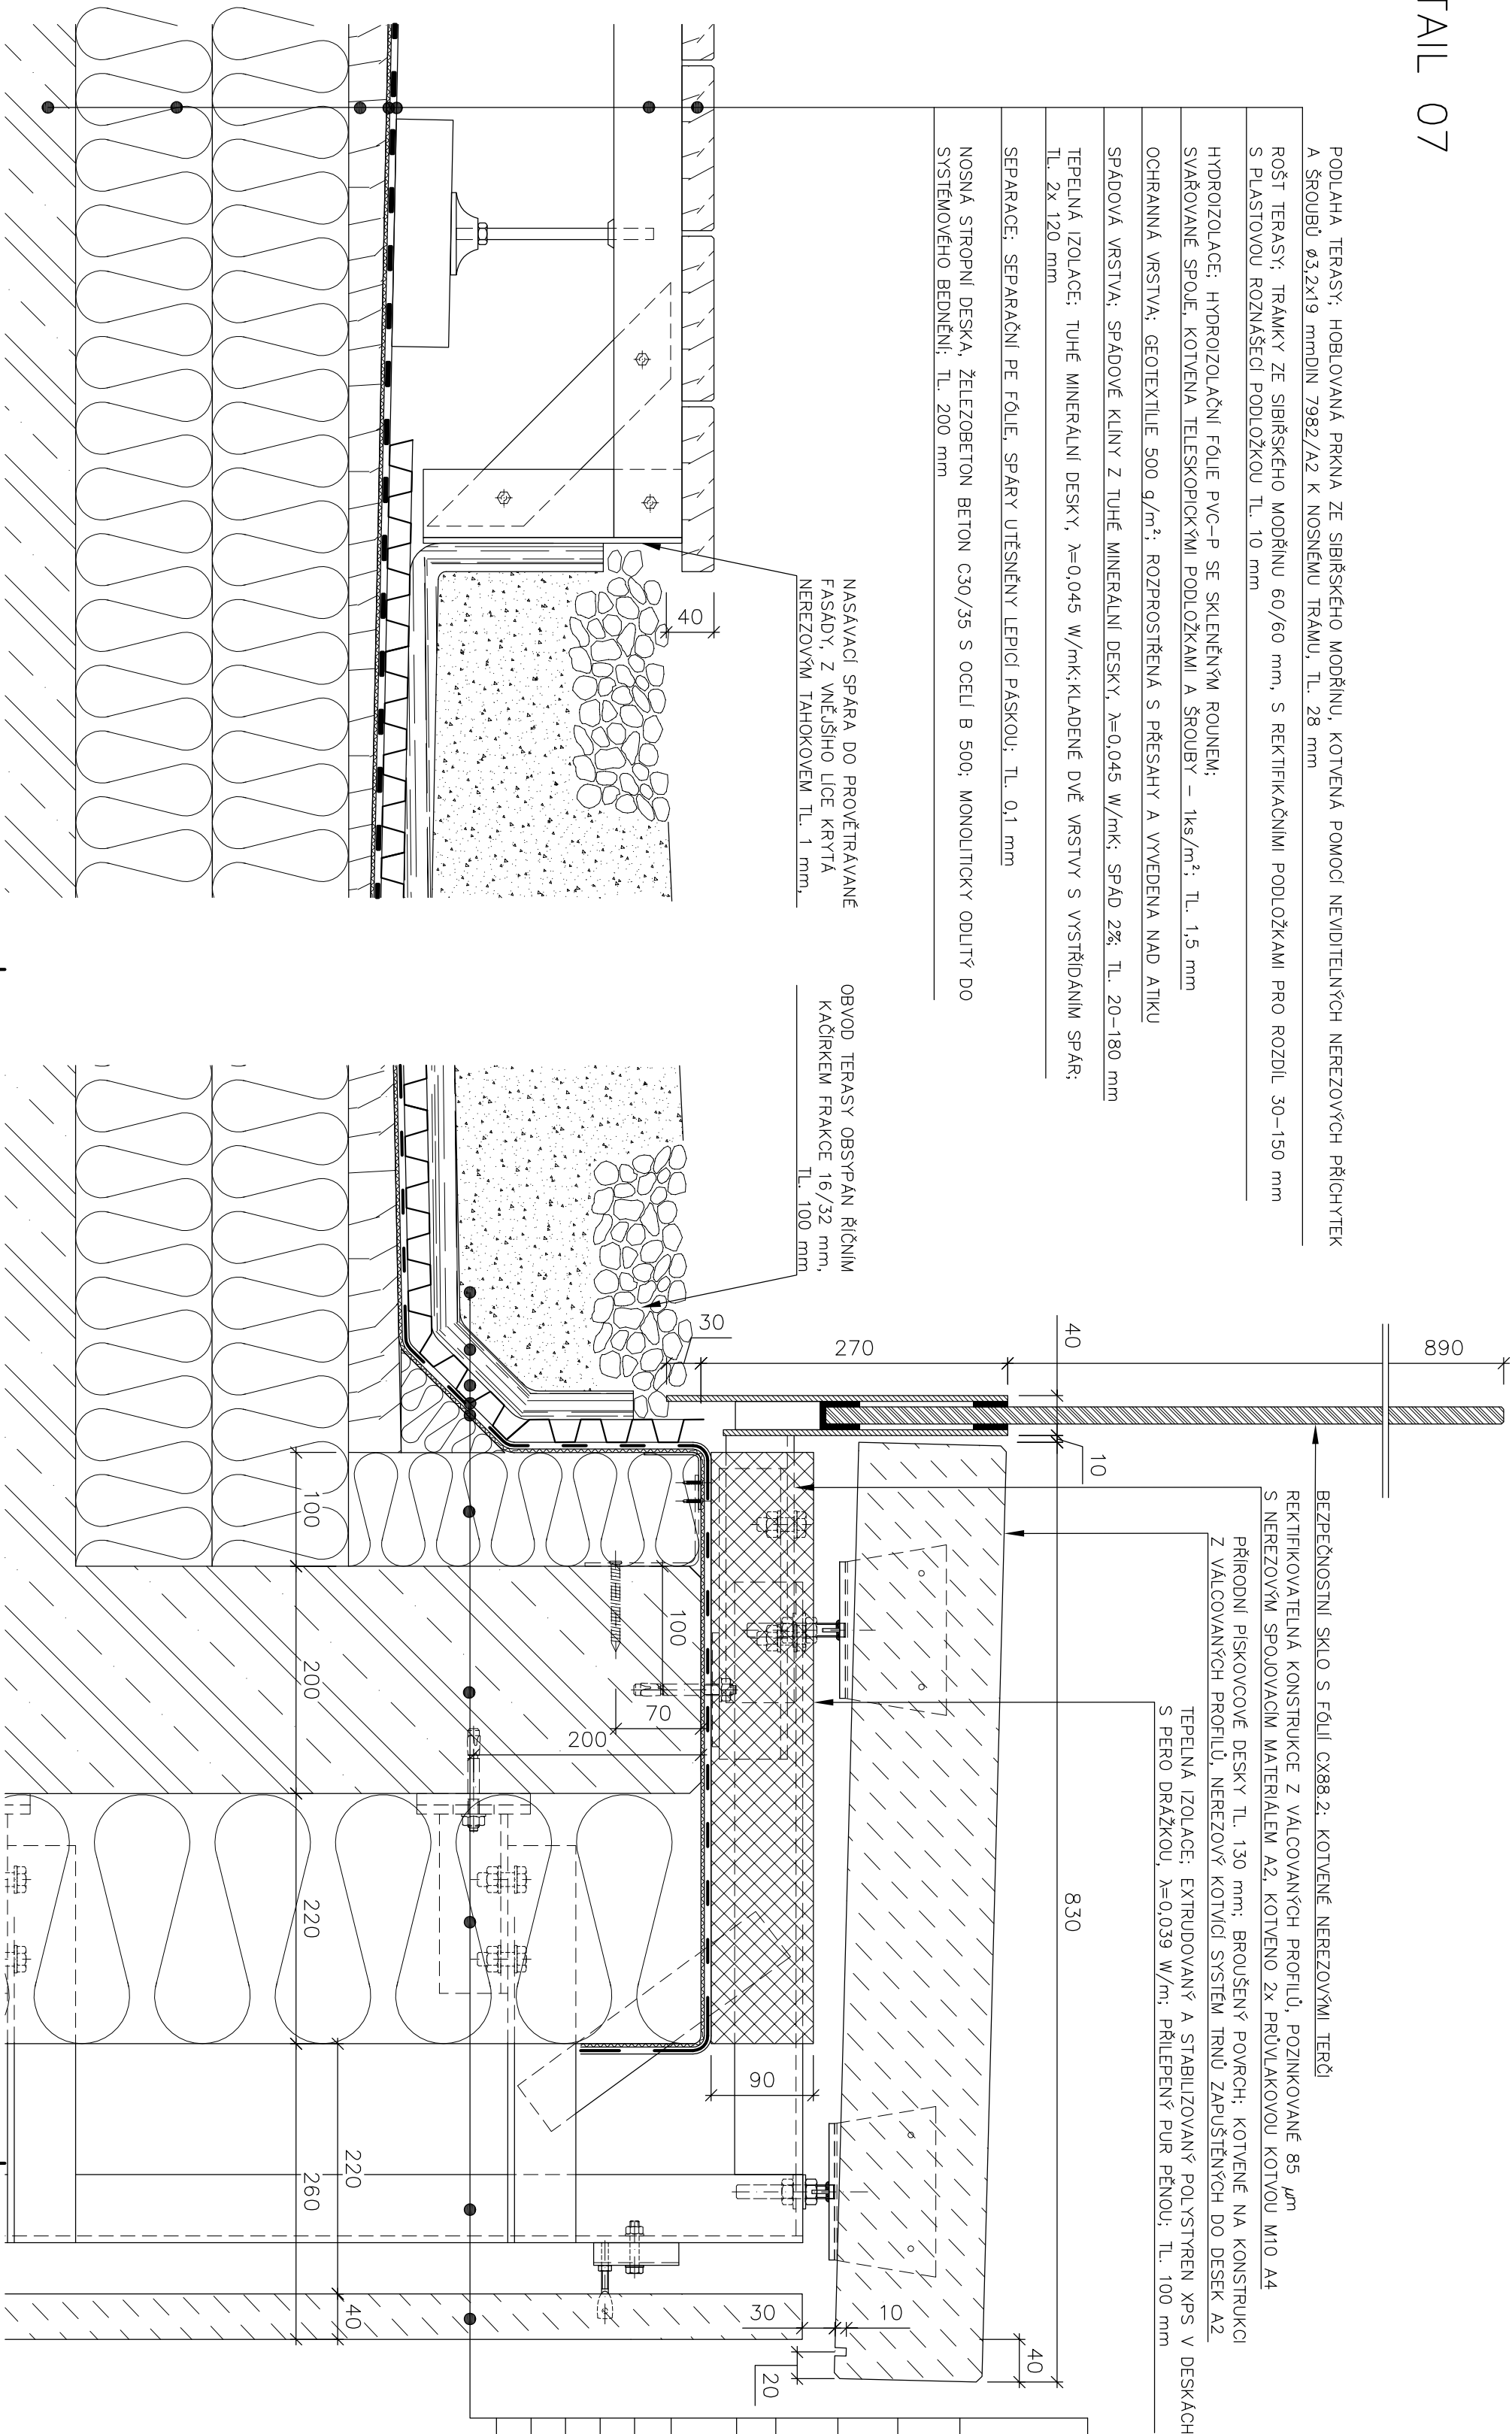

PŘEDMĚT	IDELPOVÁ PRÁCE
VYPRACOVAL	Bc. Luboš Džur
KONTROLÓVAL	Ing. PEIR BENEŠ, CSc.
STAVBAŇK	Mědrotas, Hřebený 1034/5, Prato 1 – Nové Město
MAZEJ STABY	Prato 7, kat. území Holešovice porč. č. 834 a 835
MAZEJ STABY	POLYUNKČNÍ DLM II. Přístavni, Prato 7 – Holešovice
STABENI OJEKT	SÚ OT POLYUNKČNÍ DLM
DAST	DPS – DOUMENACE PROVADENÍ STABY
08S3XH	
DETAIL 05 – ATRKA V 6.NP	
MERITKO	1:5
Č. VYKRESU	0.1,2,1:10