




## DETAIL 02

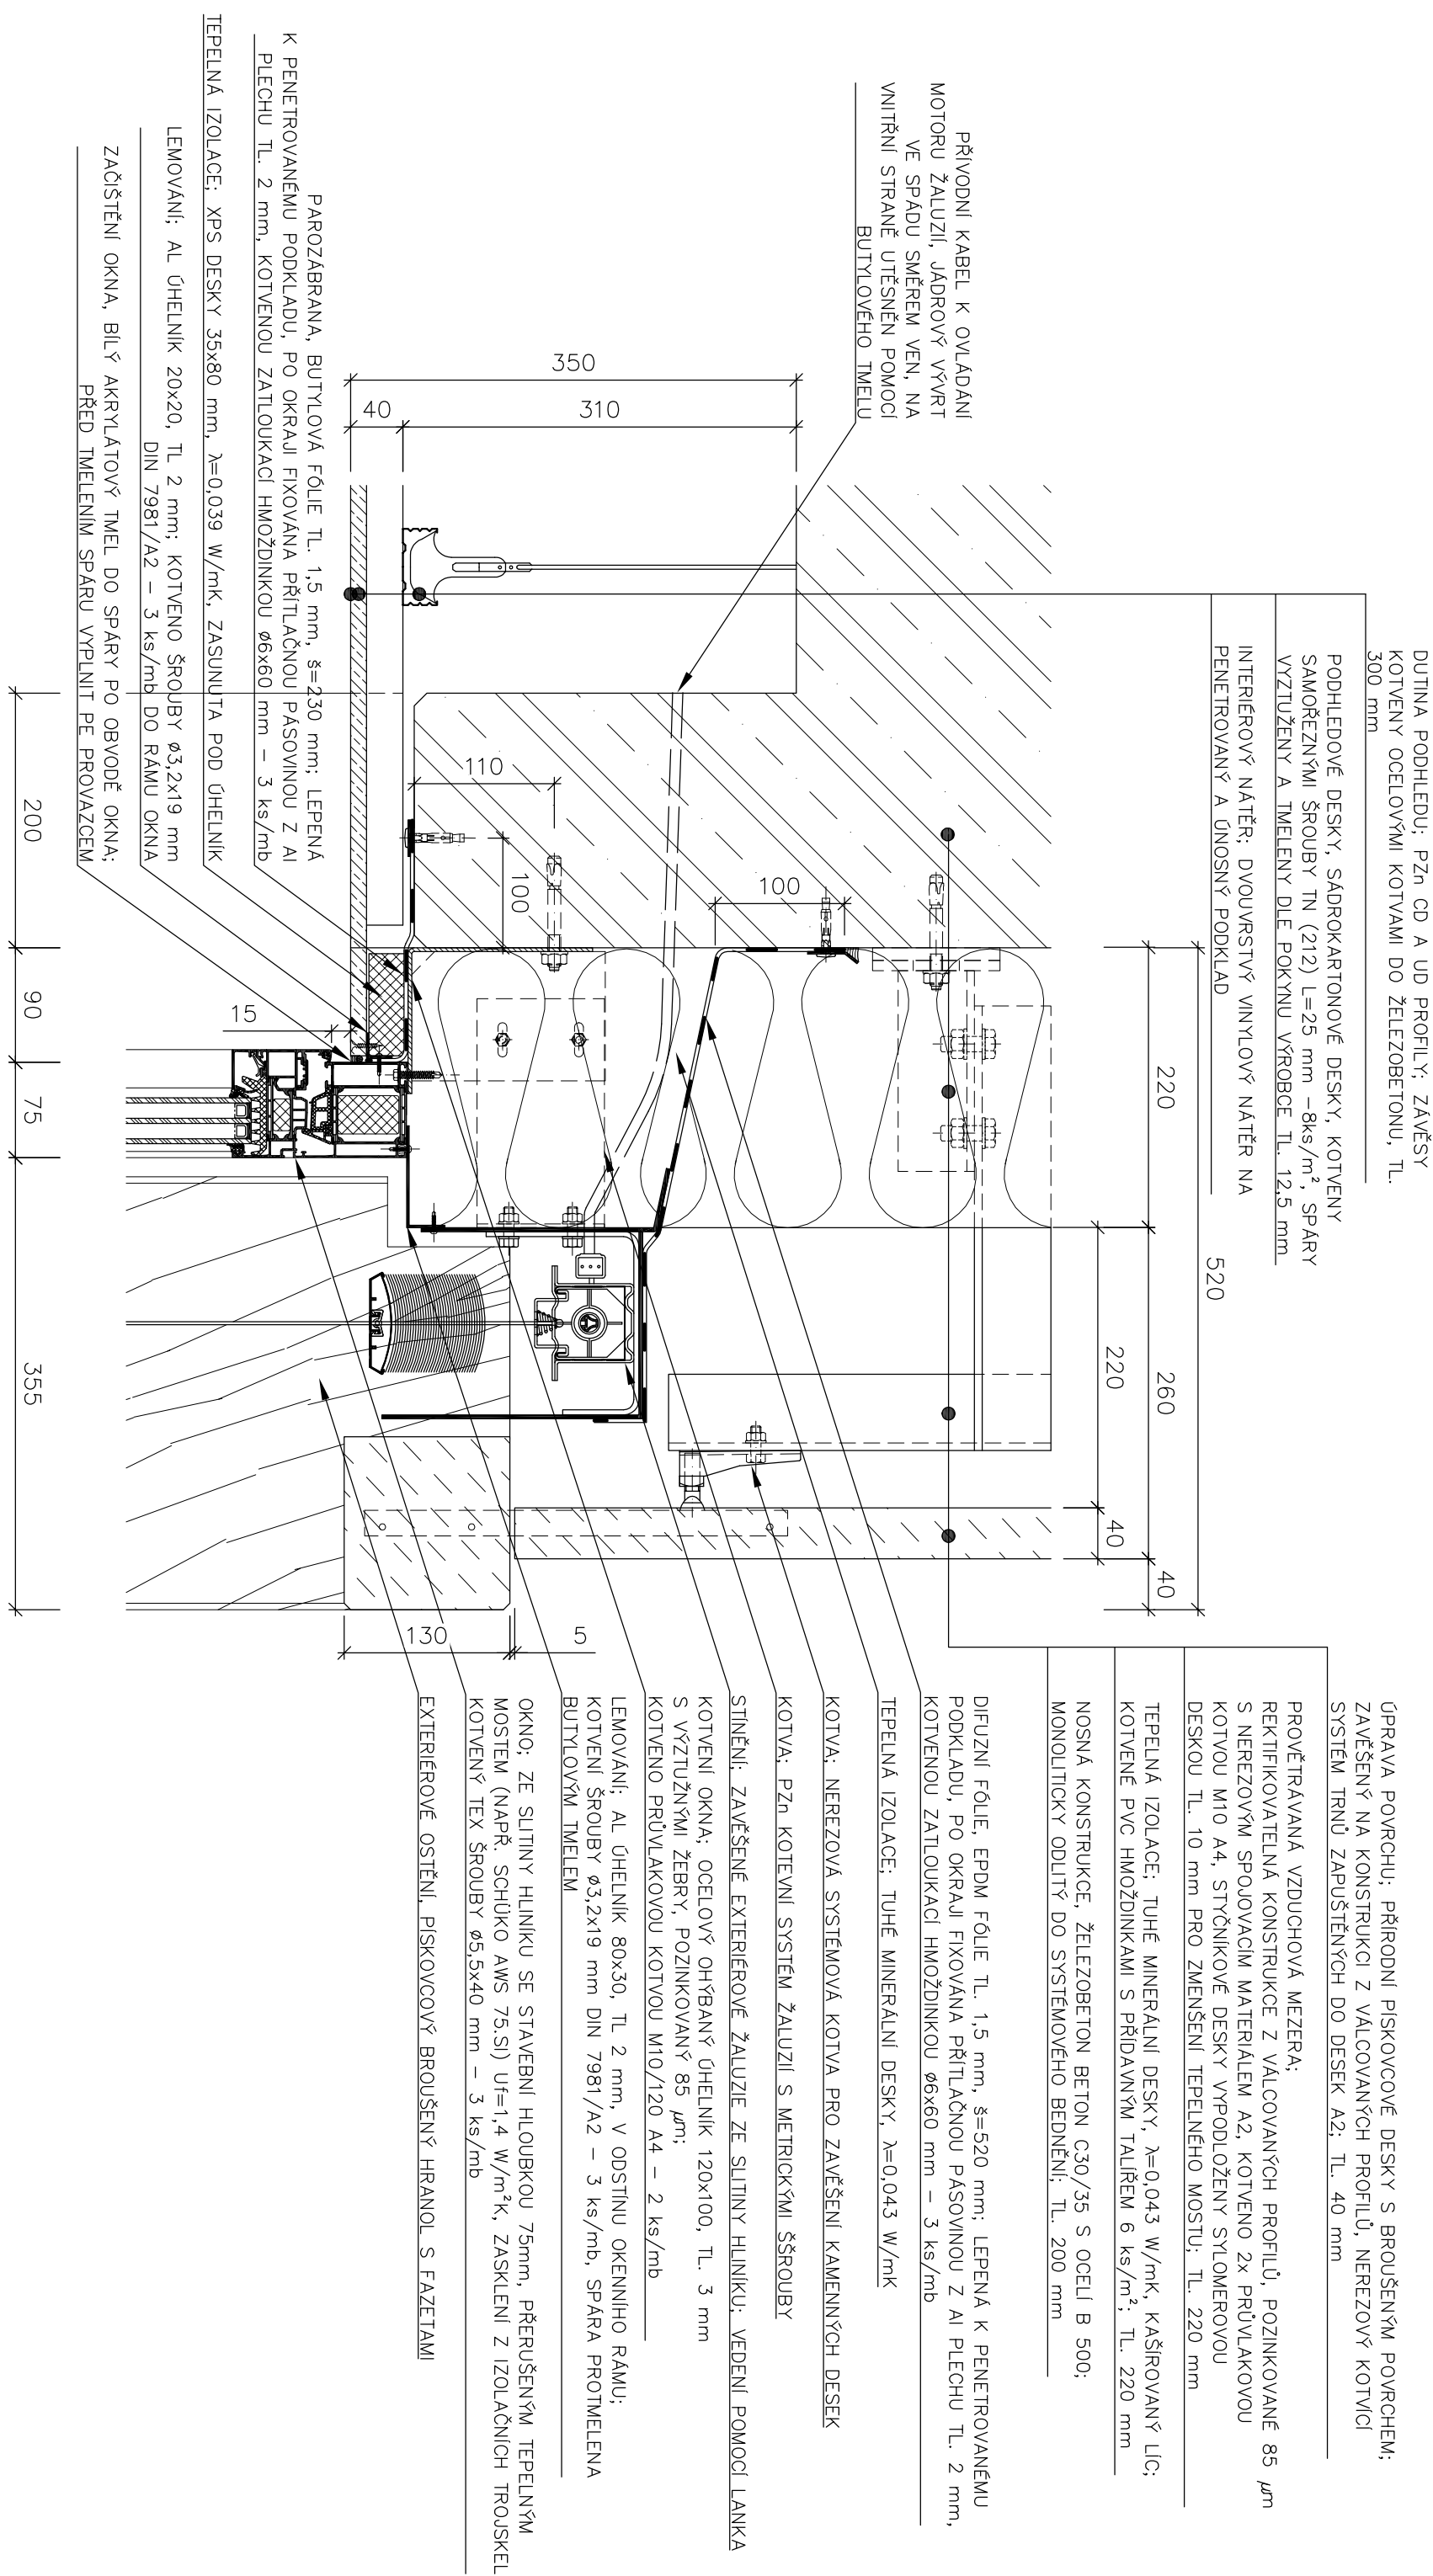


## DETAIL 01

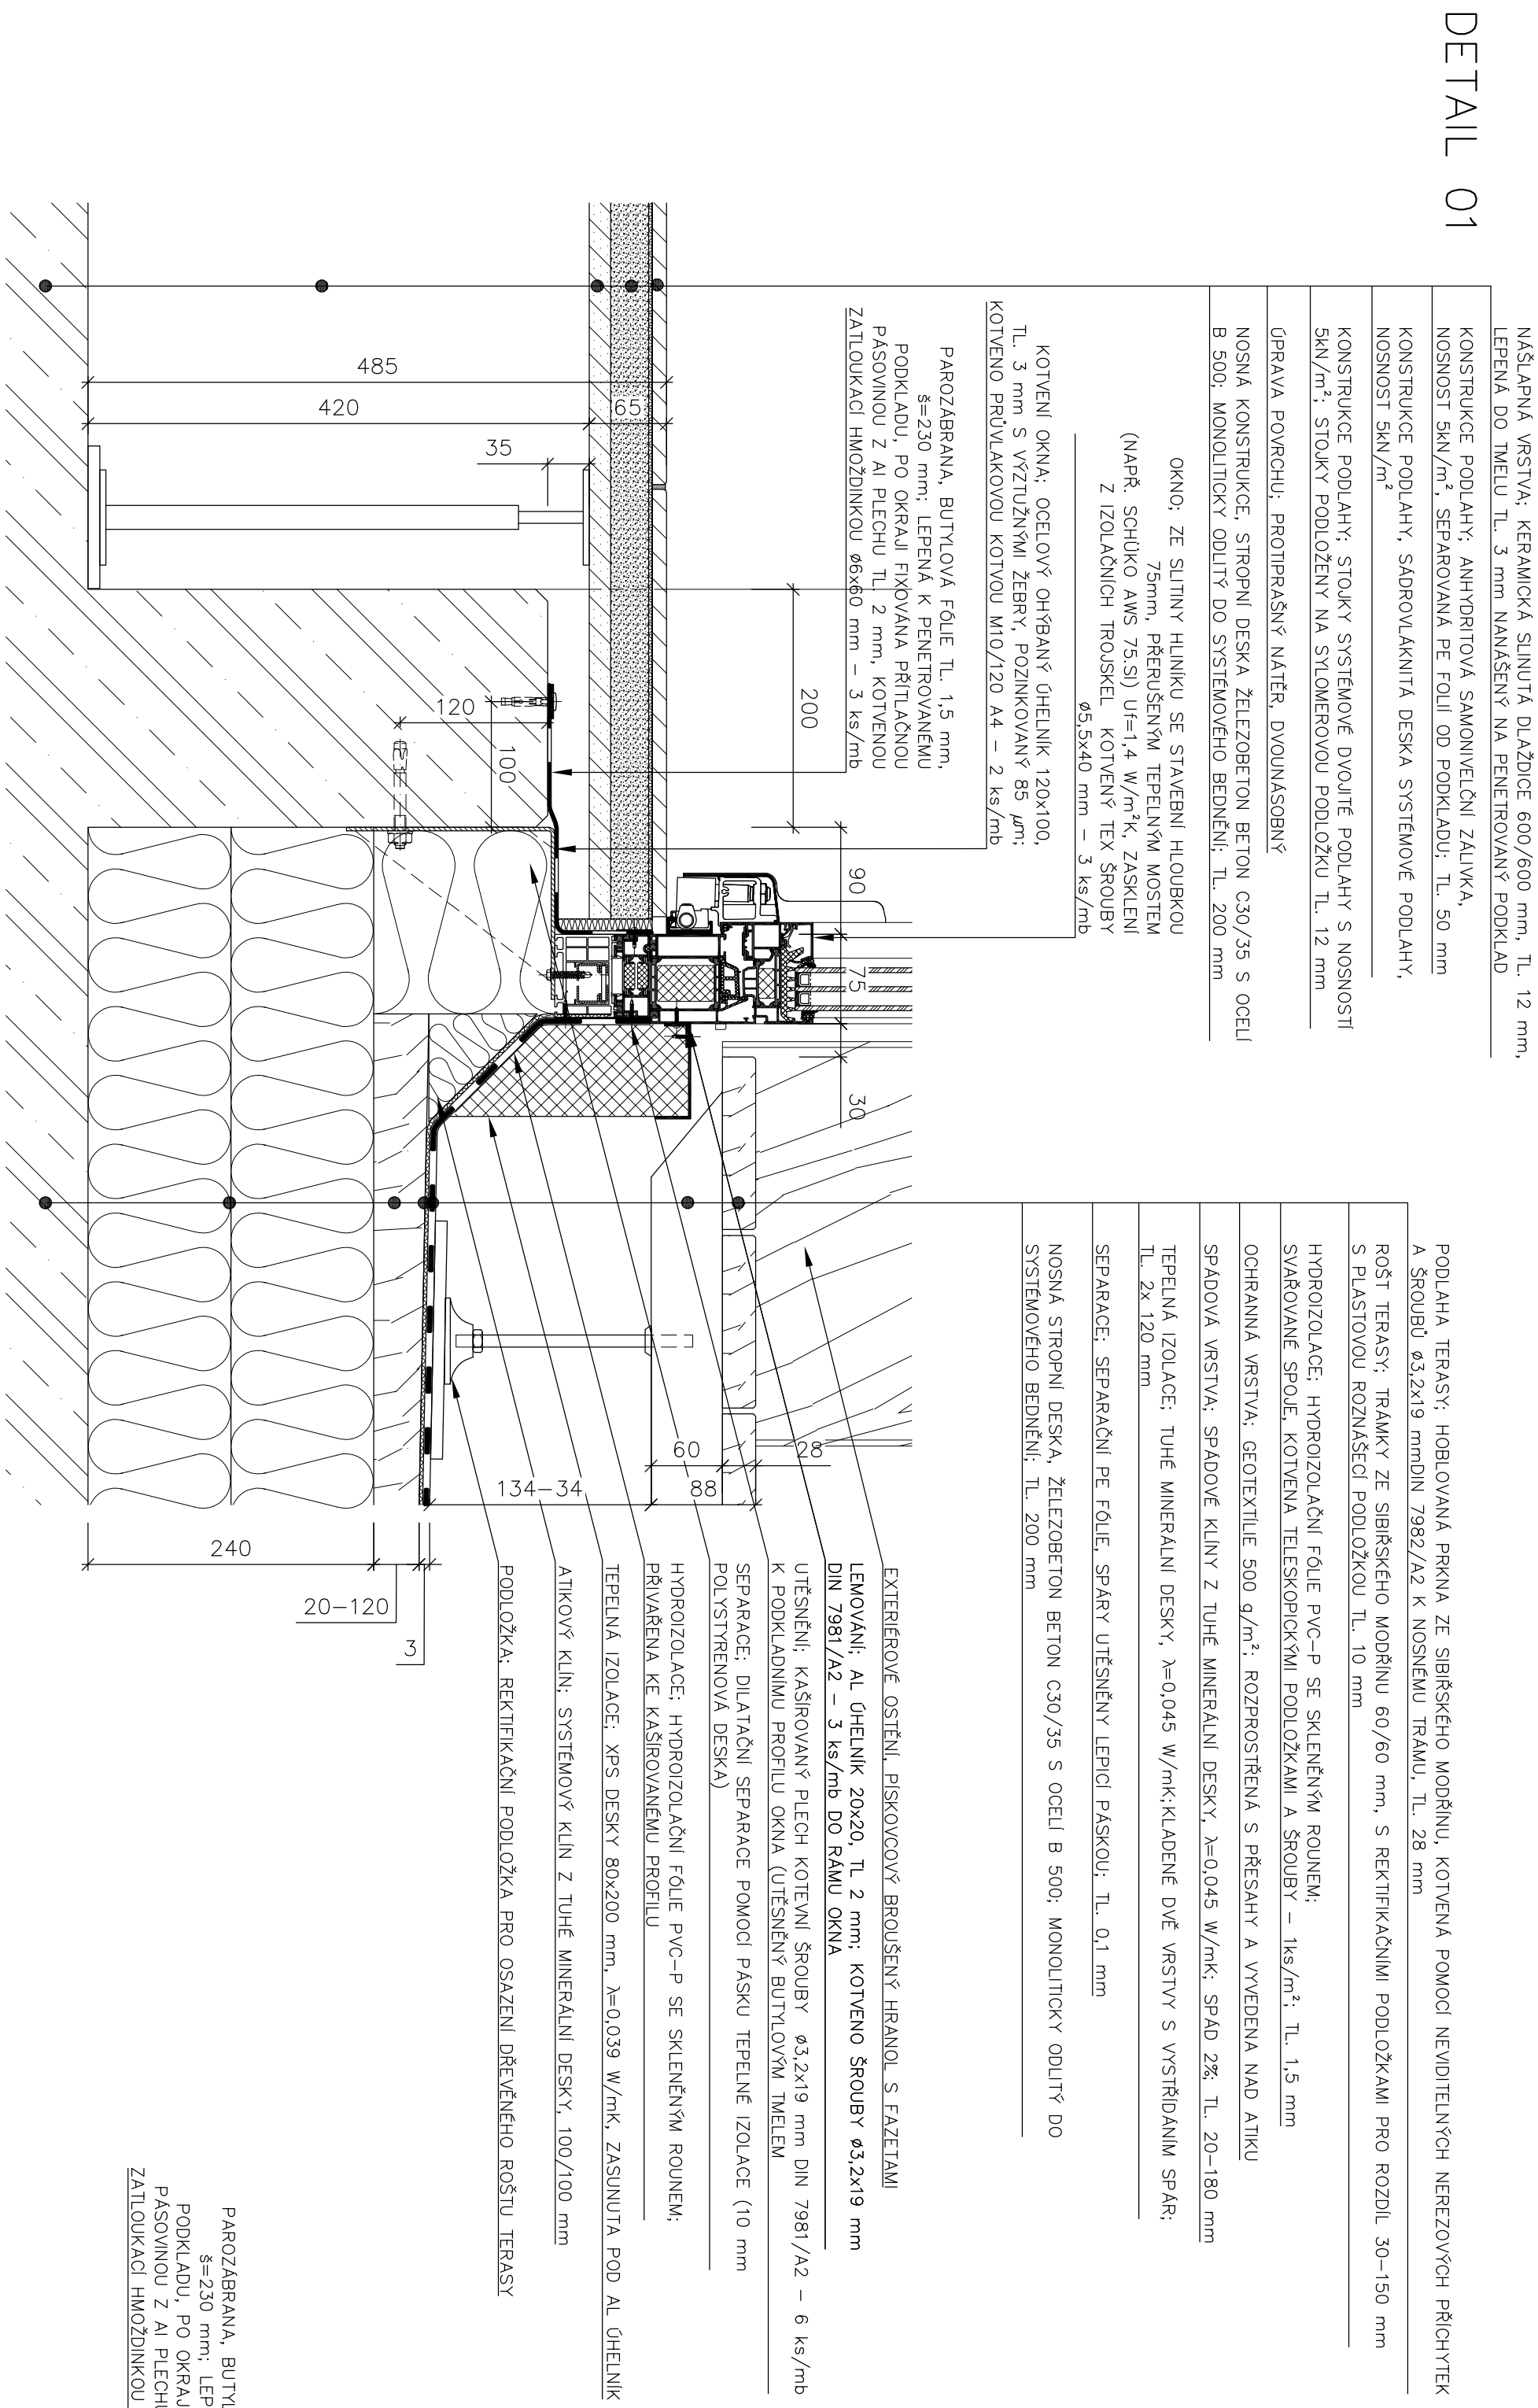


# DETAIL VYSTROJENÍ OKENNÍHO RÁMU Z VÝROBY

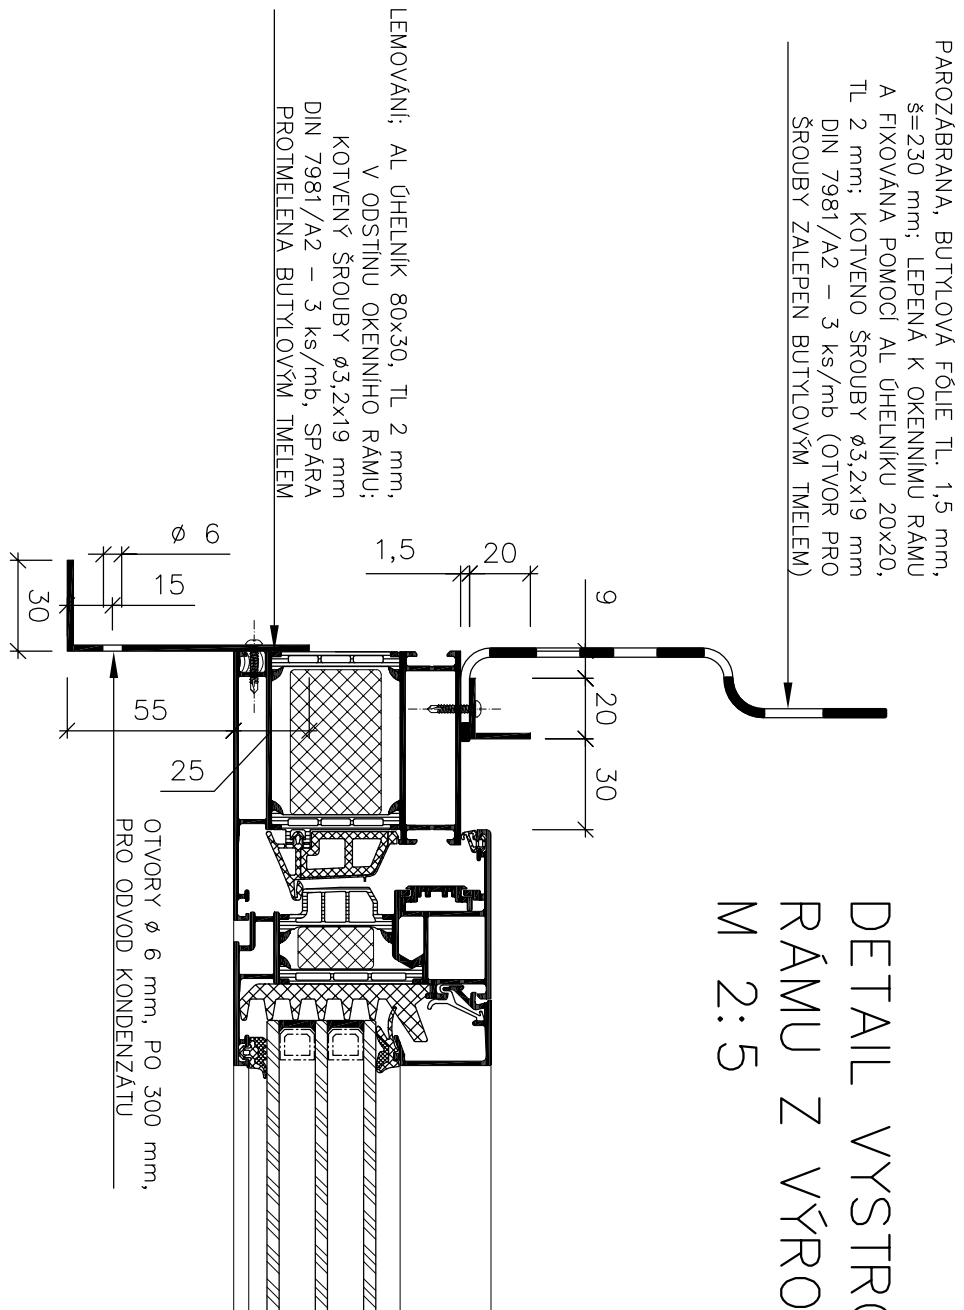

DETAIL VYSTROJENÍ OKENNÍHO  
RÁMU Z VÝROBY  
M 2:5

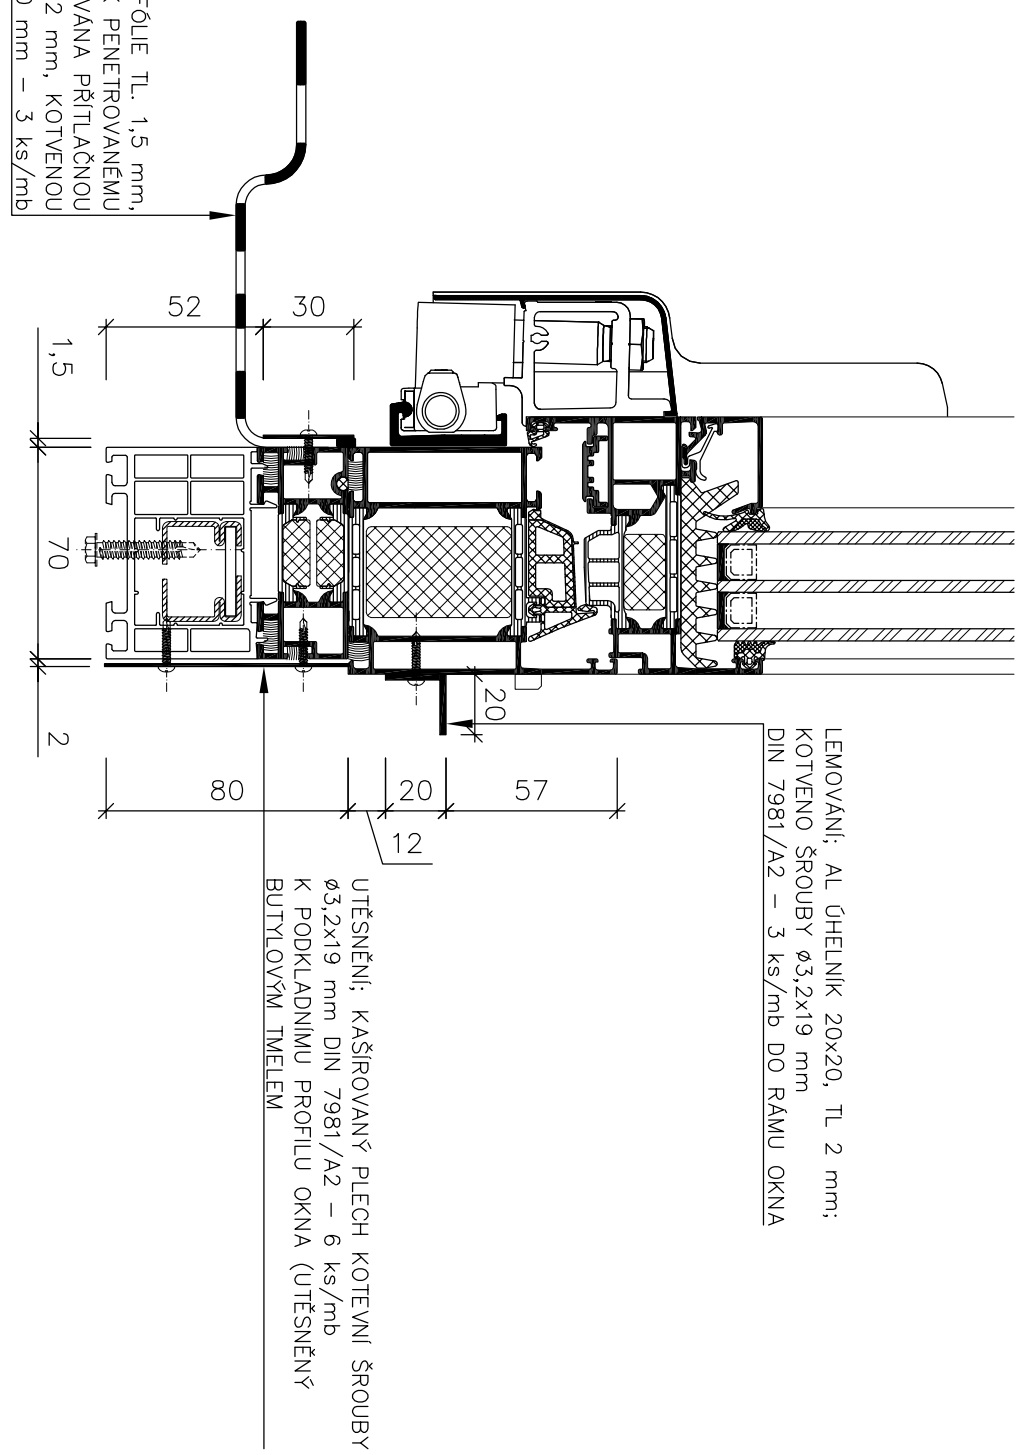


# DETAIL VYSTROJENÍ OKENNÍHO RÁMU Z VÝROBY

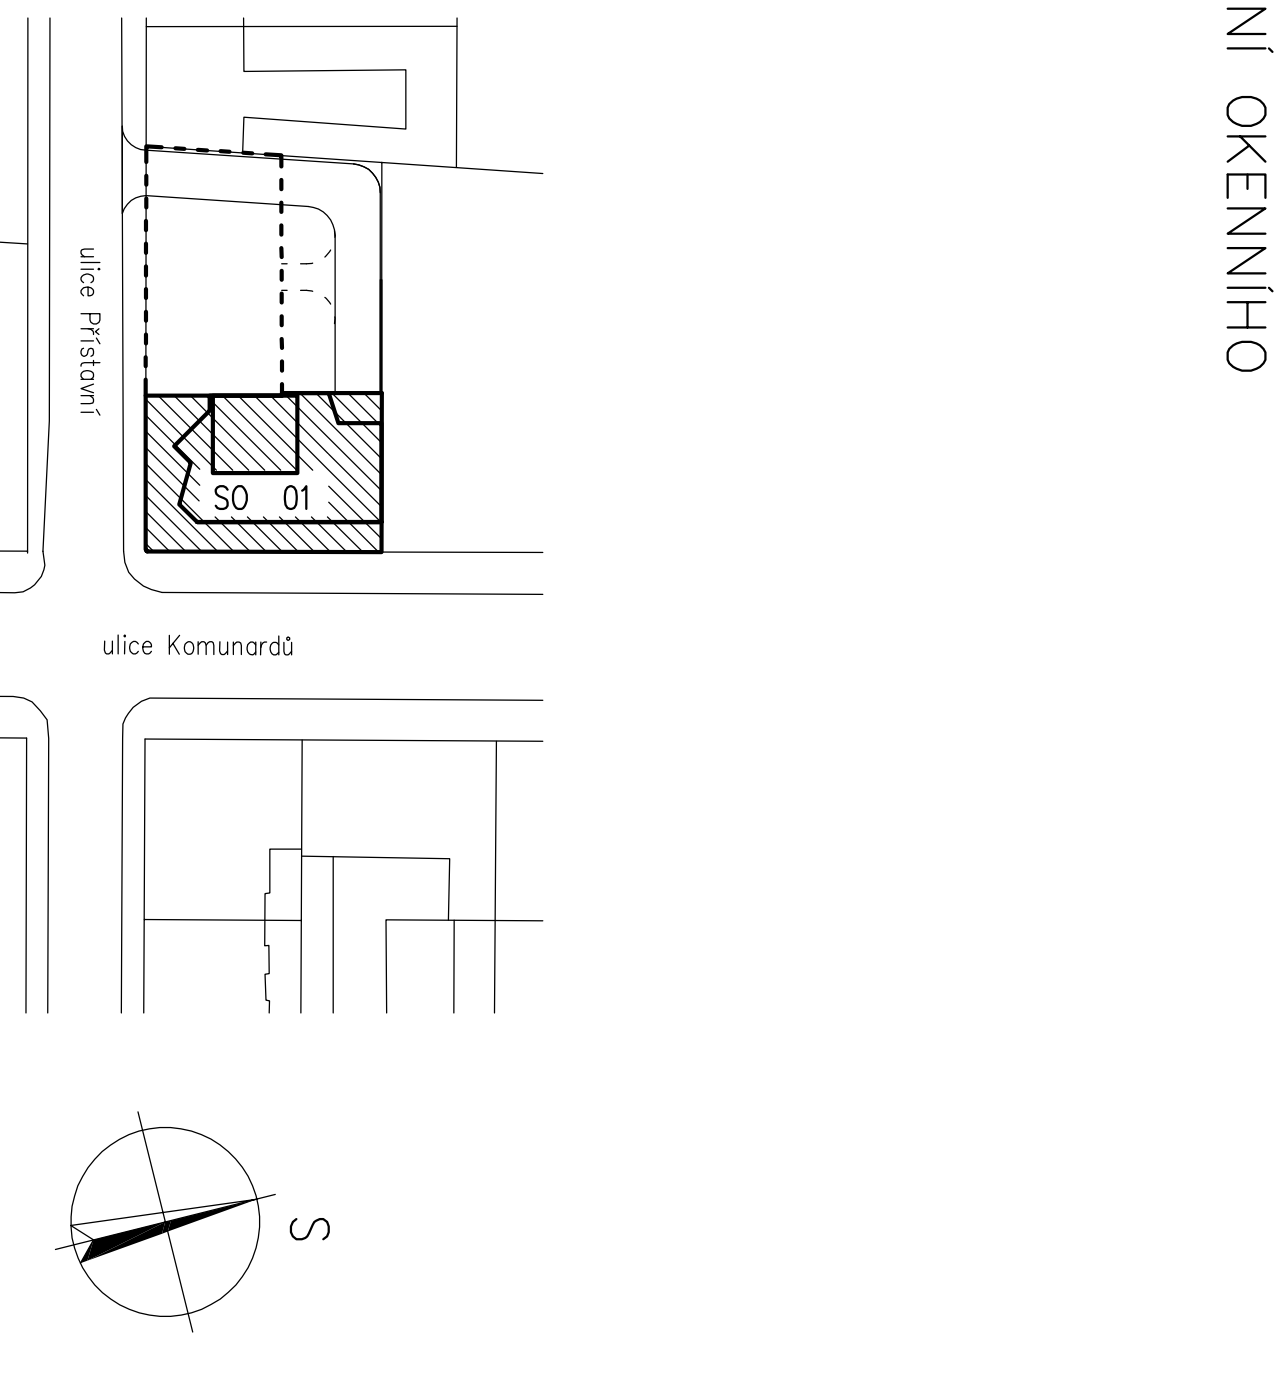

0,000 = 193,518 m n.m., B.p.v. / SOUŘADNICOVÝ SYSTÉM JTSK

PŘEDMĚT		DEKOROVANÁ PRÁCE	
VÝKONOVÁ	Ing. Luboš Dvřák		
KONTROLNÍ	Ing. PETR BENKŠ, GSC.		
STAVEBNÍ	Mapolka, s.r.l. Hlavní ul. 1034/5, Praha 1 – Nové Město		
MAJITEL STAVBY	Praha 7, k.ú. území Holešovice, parc. č. 834 a 835		
NÁZEV STAVBY	POLYFUNKČNÍ DŮM		
	ul. Přístaviš, Praha 7 – Holešovice		
STAVBNÍ PŘEJEKT	SO 1 POLYFUNKČNÍ DŮM		
DČST	DPS – DOKUMENTACE PROJEKTOVÁNÍ STAVBY		
OBŠEH:			
DETAIL 02 – NADPRAŽÍ V 5MP			

**DETAIL 02 – NADPRAZI V 5.NP**

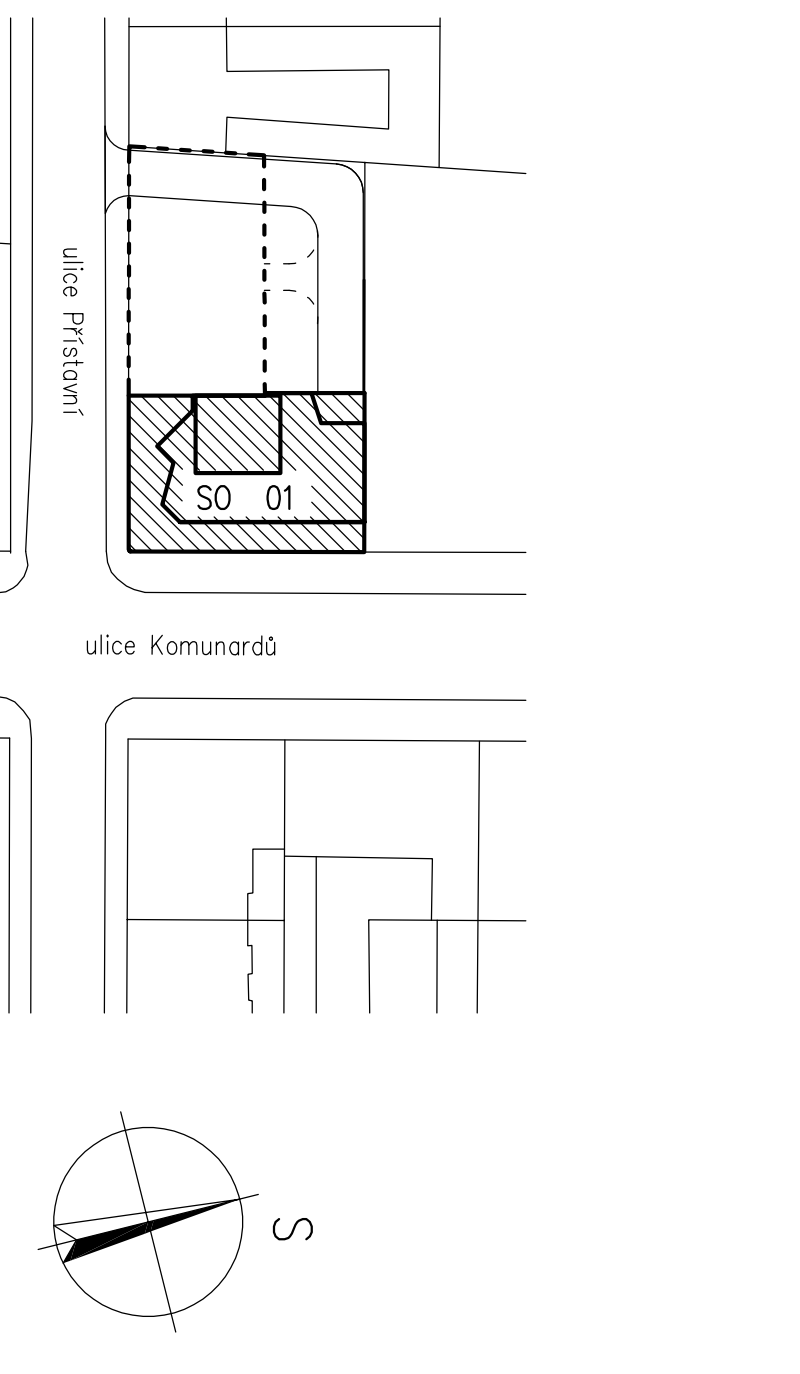

0,000 = 193,518 m n.m., B.p.v. / SOUHRADNICOVÝ SYSTÉM JTSK

[illegible]

**DETAIL 01 – OKNO U TERASY V 6.NP**