




DETAIL 06

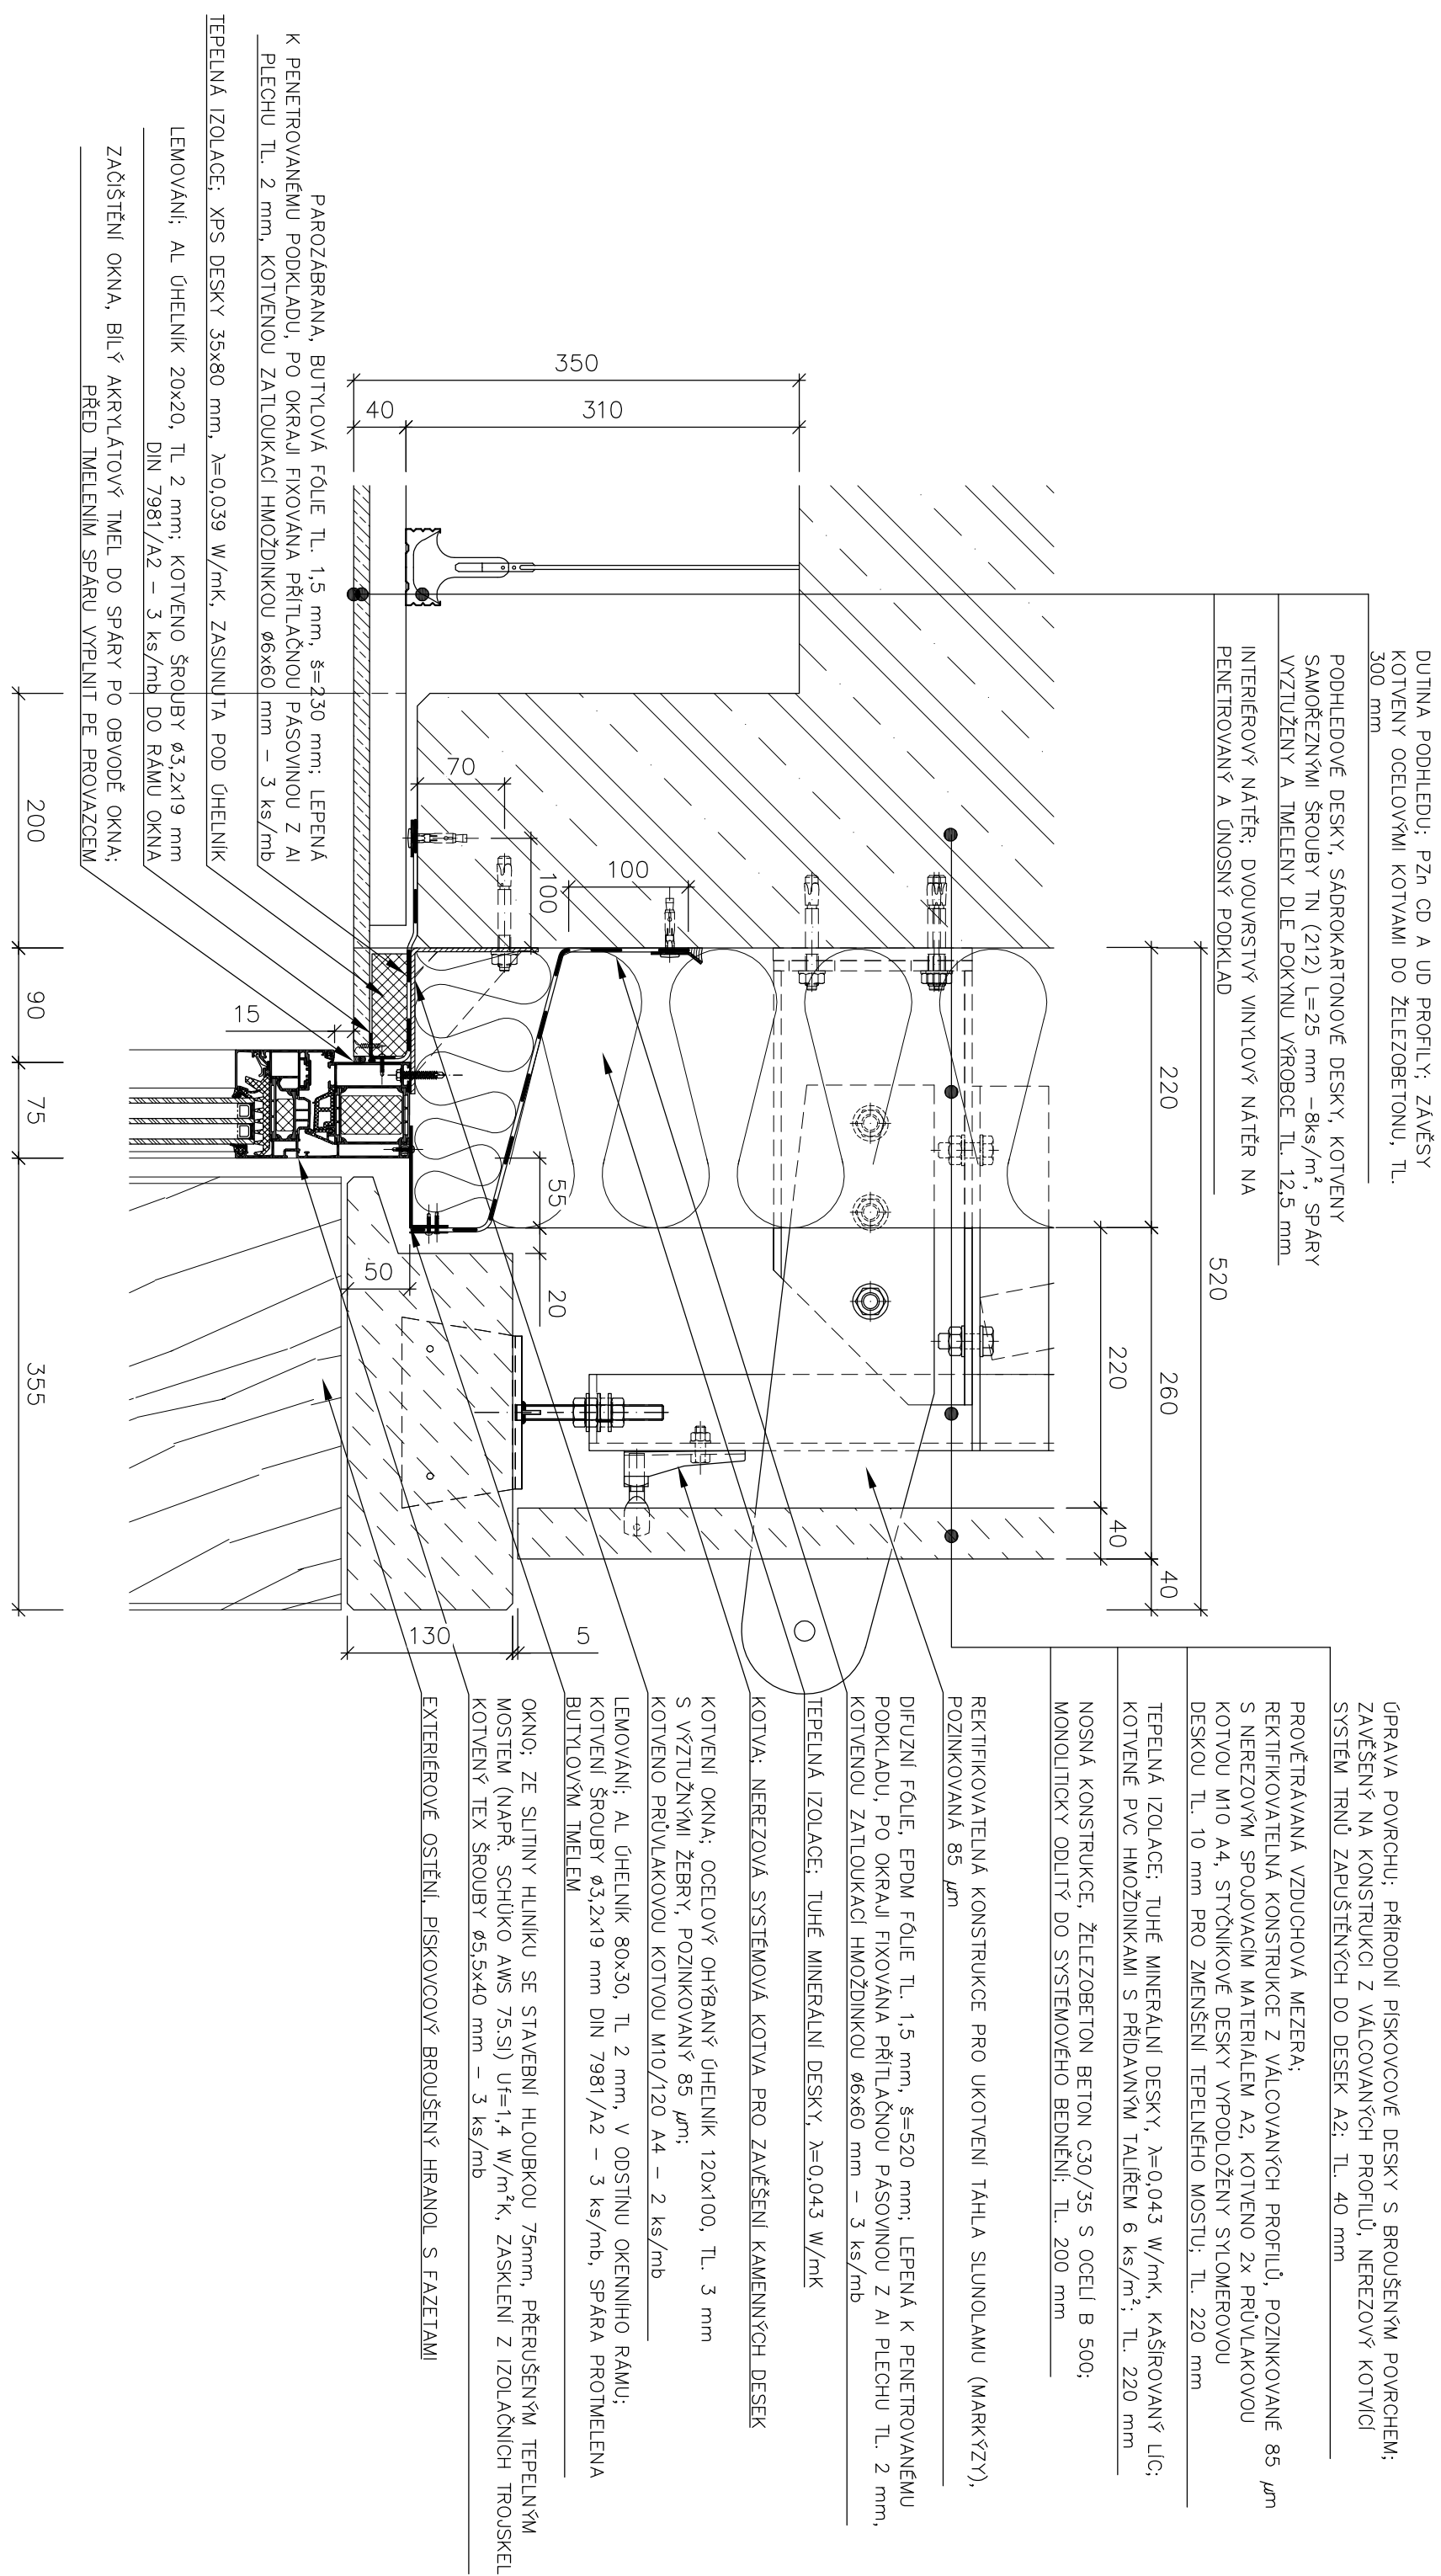



DETAIL 06

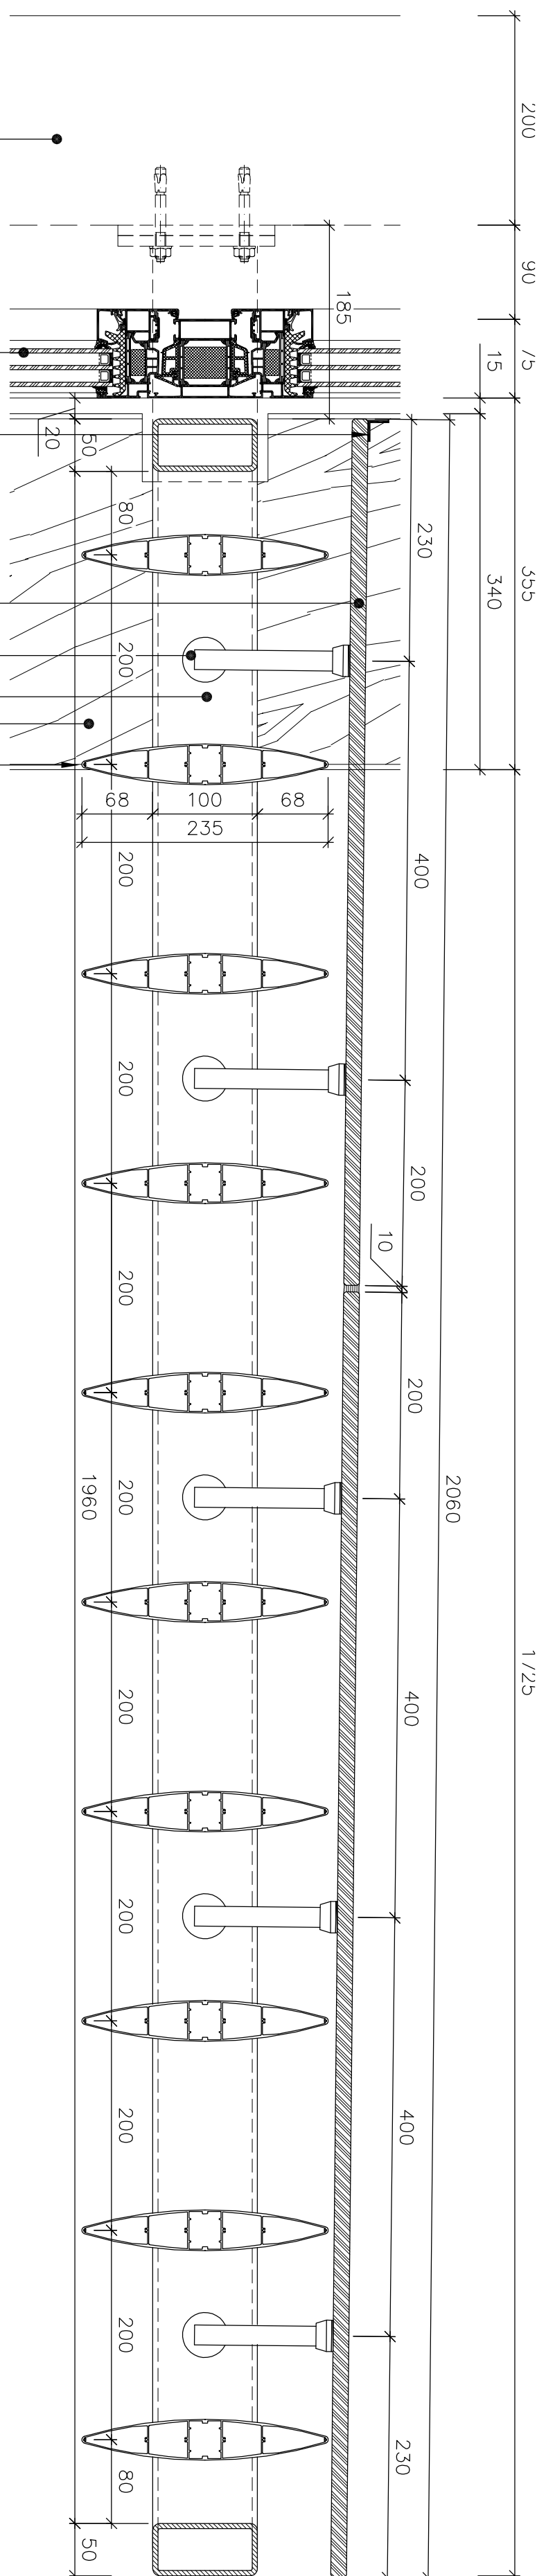

DETAIL 05

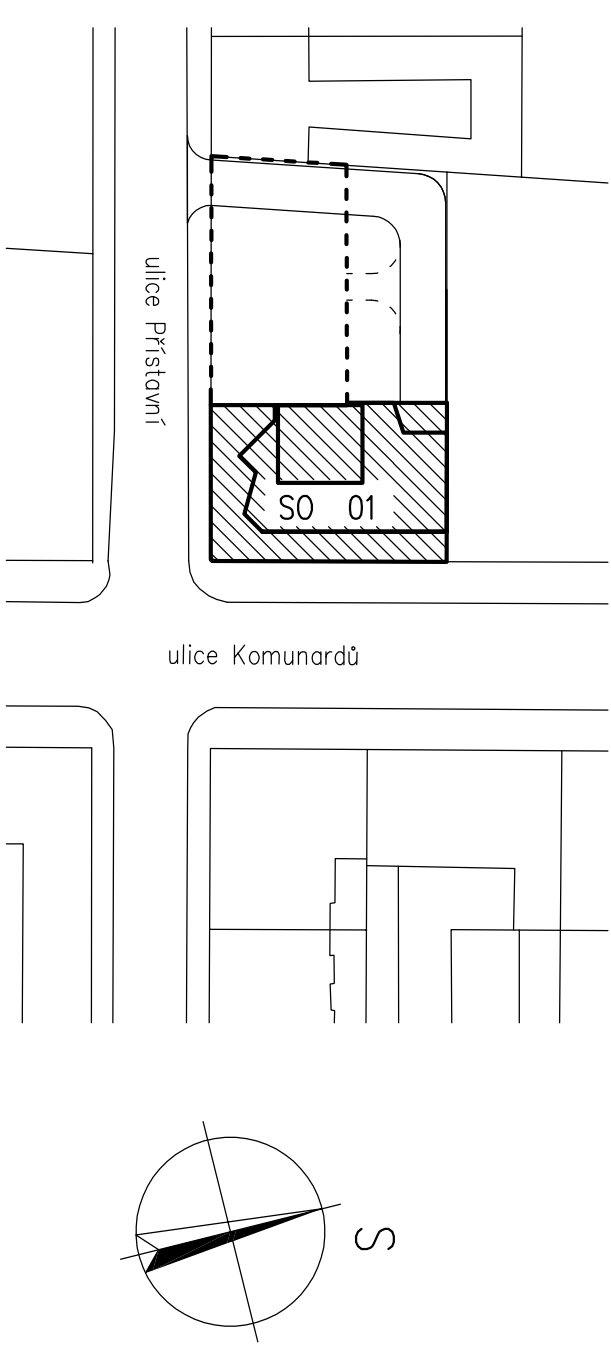

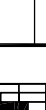00000 = 193,537 m n.m., B.p.v. / SODRADIŇOVÝ SYSTÉM JISK		
PŘEMĚT	DIPLOMOVÁ PRÁCE	
OPRAVĚNOVAL	Bc. Luboš Dost	
KONTROLOVAL	Ing. PETR BENEŠ, CSc.	
STAVEBNÍK	Medvědí ul., Hřebenská 103/4, Praha 1 – Nové Město	
MÍSTO STAVBY	Praha 7, Kat. území Holešovice, parc. č. 834 a 835	
MAZEV STAVBY	POLYFUNKČNÍ DŮM	
	ul. Přístavní, Prátno 7 – Holešovice	
STAVEBNÍ OBJEKT	SO 01 POLYFUNKČNÍ DŮM	
ČÁSTI	DPS – DOKUMENTACE PROVAZENÍ STAVBY	
OSAHÁ		
DETAIL 05 – KOVENÝ SLUNOCLAMU		
		 VYSOKÉ UČENÍ TECHNICKÉ BRNO FAKULTA STAVEBNÍ ÚSTAV PROJEKČNÍ STAVITELSTVÍ
	FORMÁT	4x A4
	DATAUM	prosinec 2014
	STUPEŇ PD	DPS
	Č. VÝKRESU	01
	MERKLO	D1:2,8

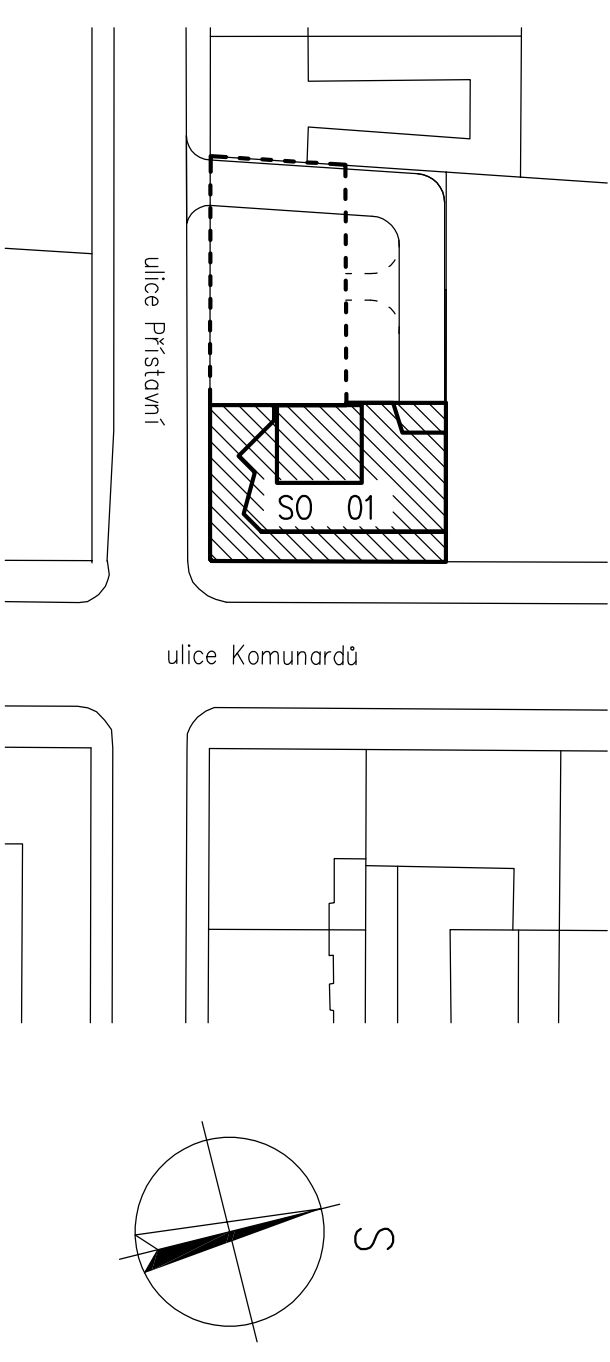[illegible][illegible]