

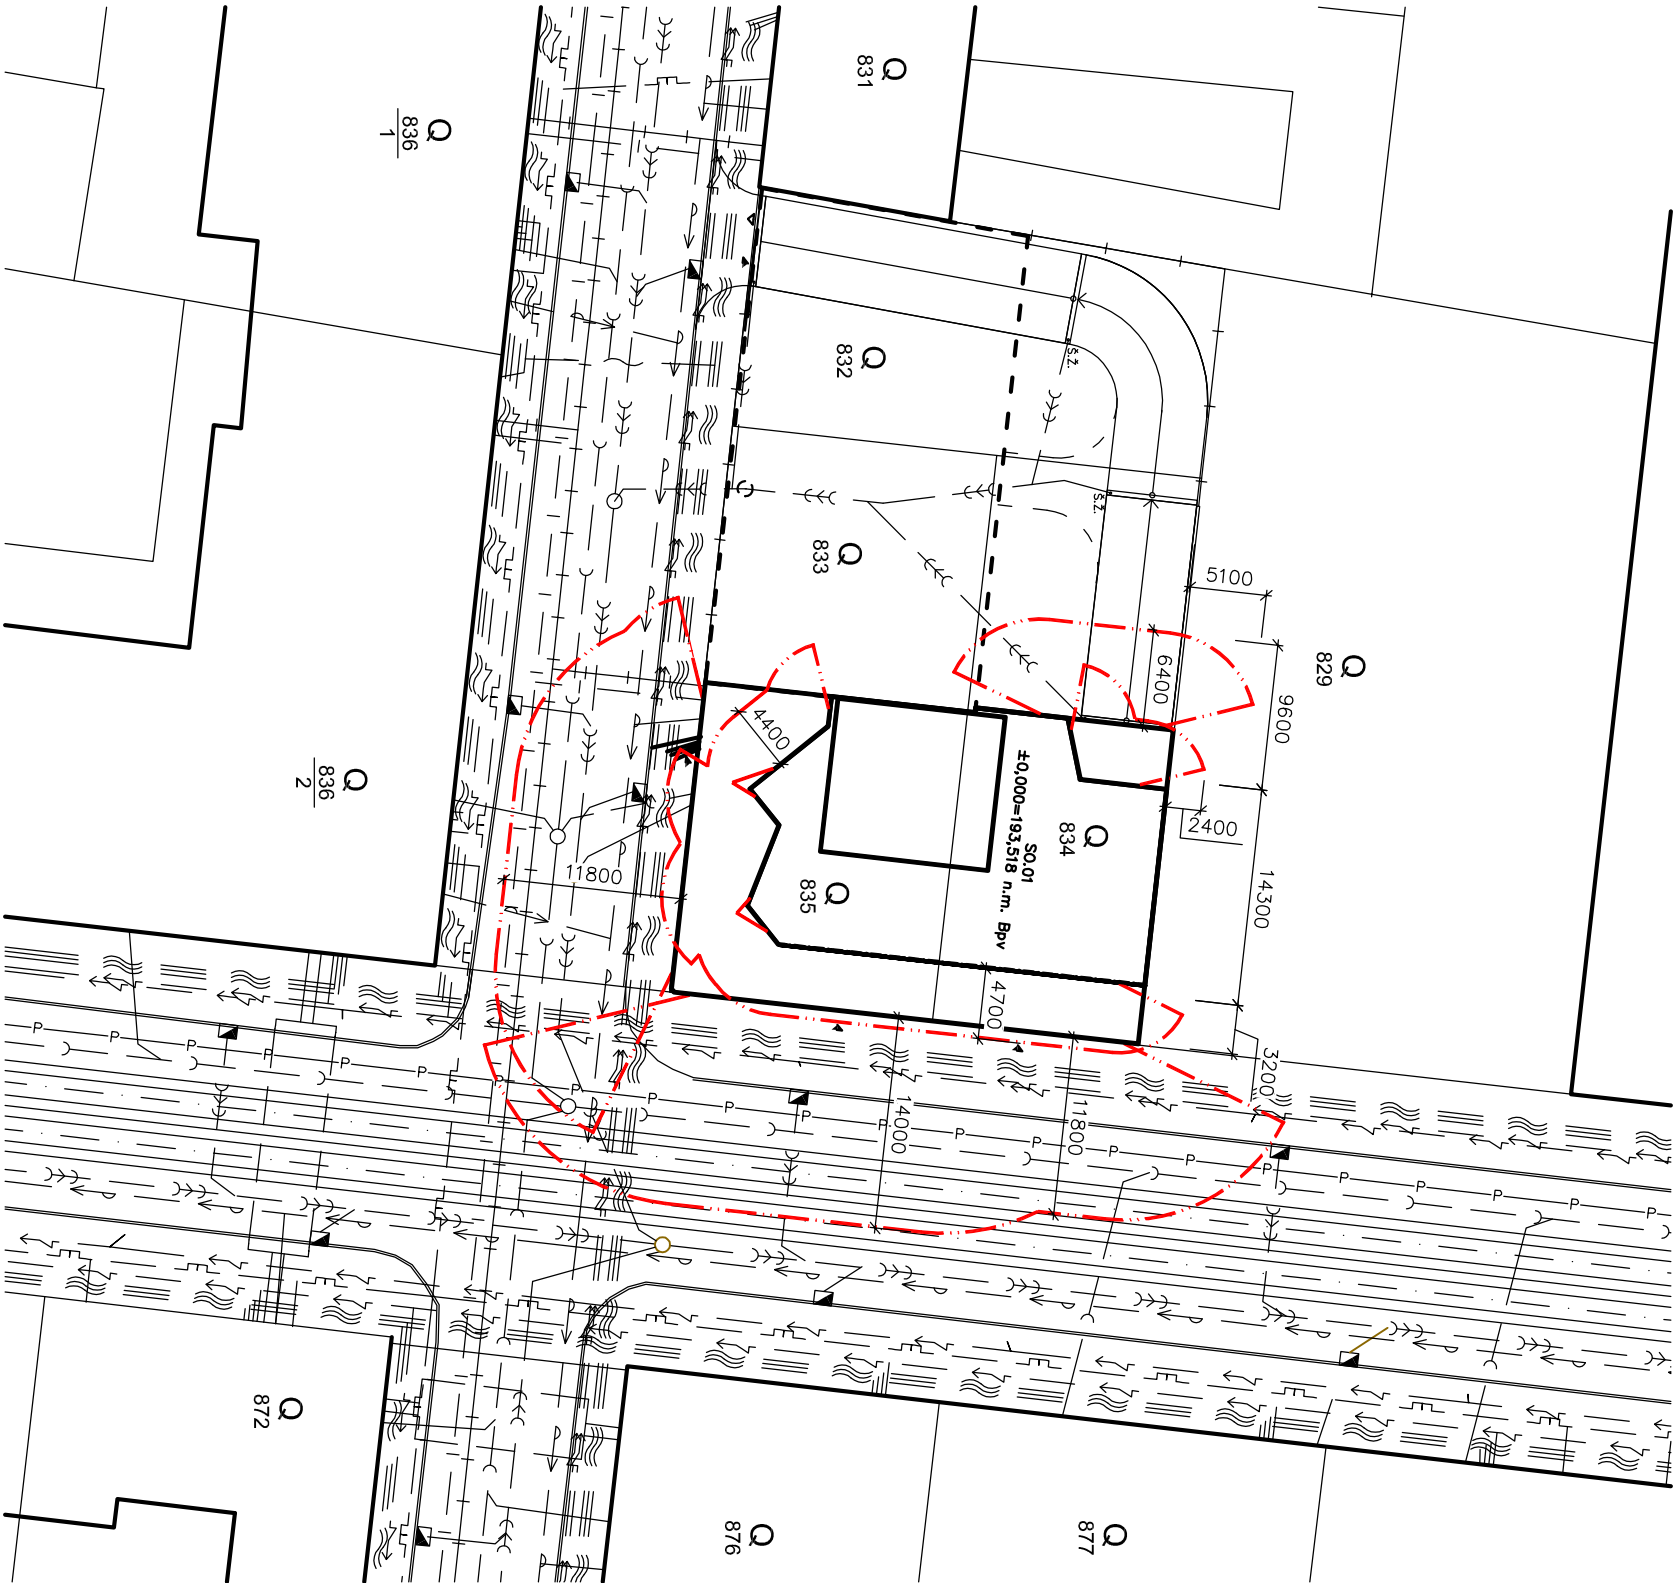


SITUAČNÍ VÝKRES

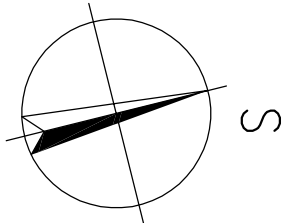

LEGENDA

--- HRANICE POŽÁRNĚ NEBEZPEČNÉHO PROSTORU

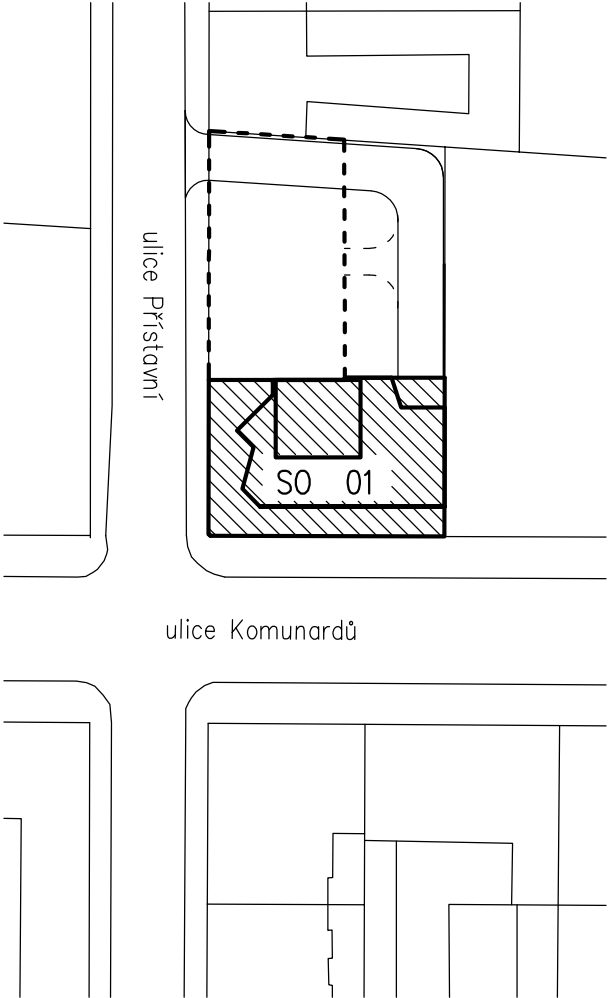

0,000 = 193,518 m n.m., B.p.v. / SOUŘADNICOVÝ SYSTÉM JTSK	
PŘEDMĚT	DIPLOMOVÁ PRÁCE
VYPRACOVAL	Bc. Luboš Degr
KONTROLOVAL	Ing. PETR BENEŠ, CSc.
STAVEBNÍK	Medport,a.s., Hybernská 1034/5, Praha 1 – Nové Město
MÍSTO STAVBY	Praha 7, kat. území Holešovice, parc. č. 834 a 835
NÁZEV STAVBY	POLYFUNKČNÍ DŮM ul. Přístavní, Praha 7 – Holešovice
STAVEBNÍ OBJEKT	SO 01 POLYFUNKČNÍ DŮM
ČÁST	DPS – DOKUMENTACE PROVÁDĚNÍ STAVBY
OBSAH:	
PBR – SITUAČNÍ VÝKRES	
FORMÁT	2x A4
DATUM	prosinec 2014
STUPEŇ PD	DPS
MĚŘÍTKO	1:500
Č. VÝKRESU	D.1.3.2



VYSOKÉ UČENÍ
TECHNICKÉ V BRNĚ
FAKULTA STAVEBNÍ
ÚSTAV POZEMNÍHO
STAVITELSTVÍ