


KATASTRÁLNA MAPA:
M 1:5000



LETECKÁ MAPA:
M 1:1000

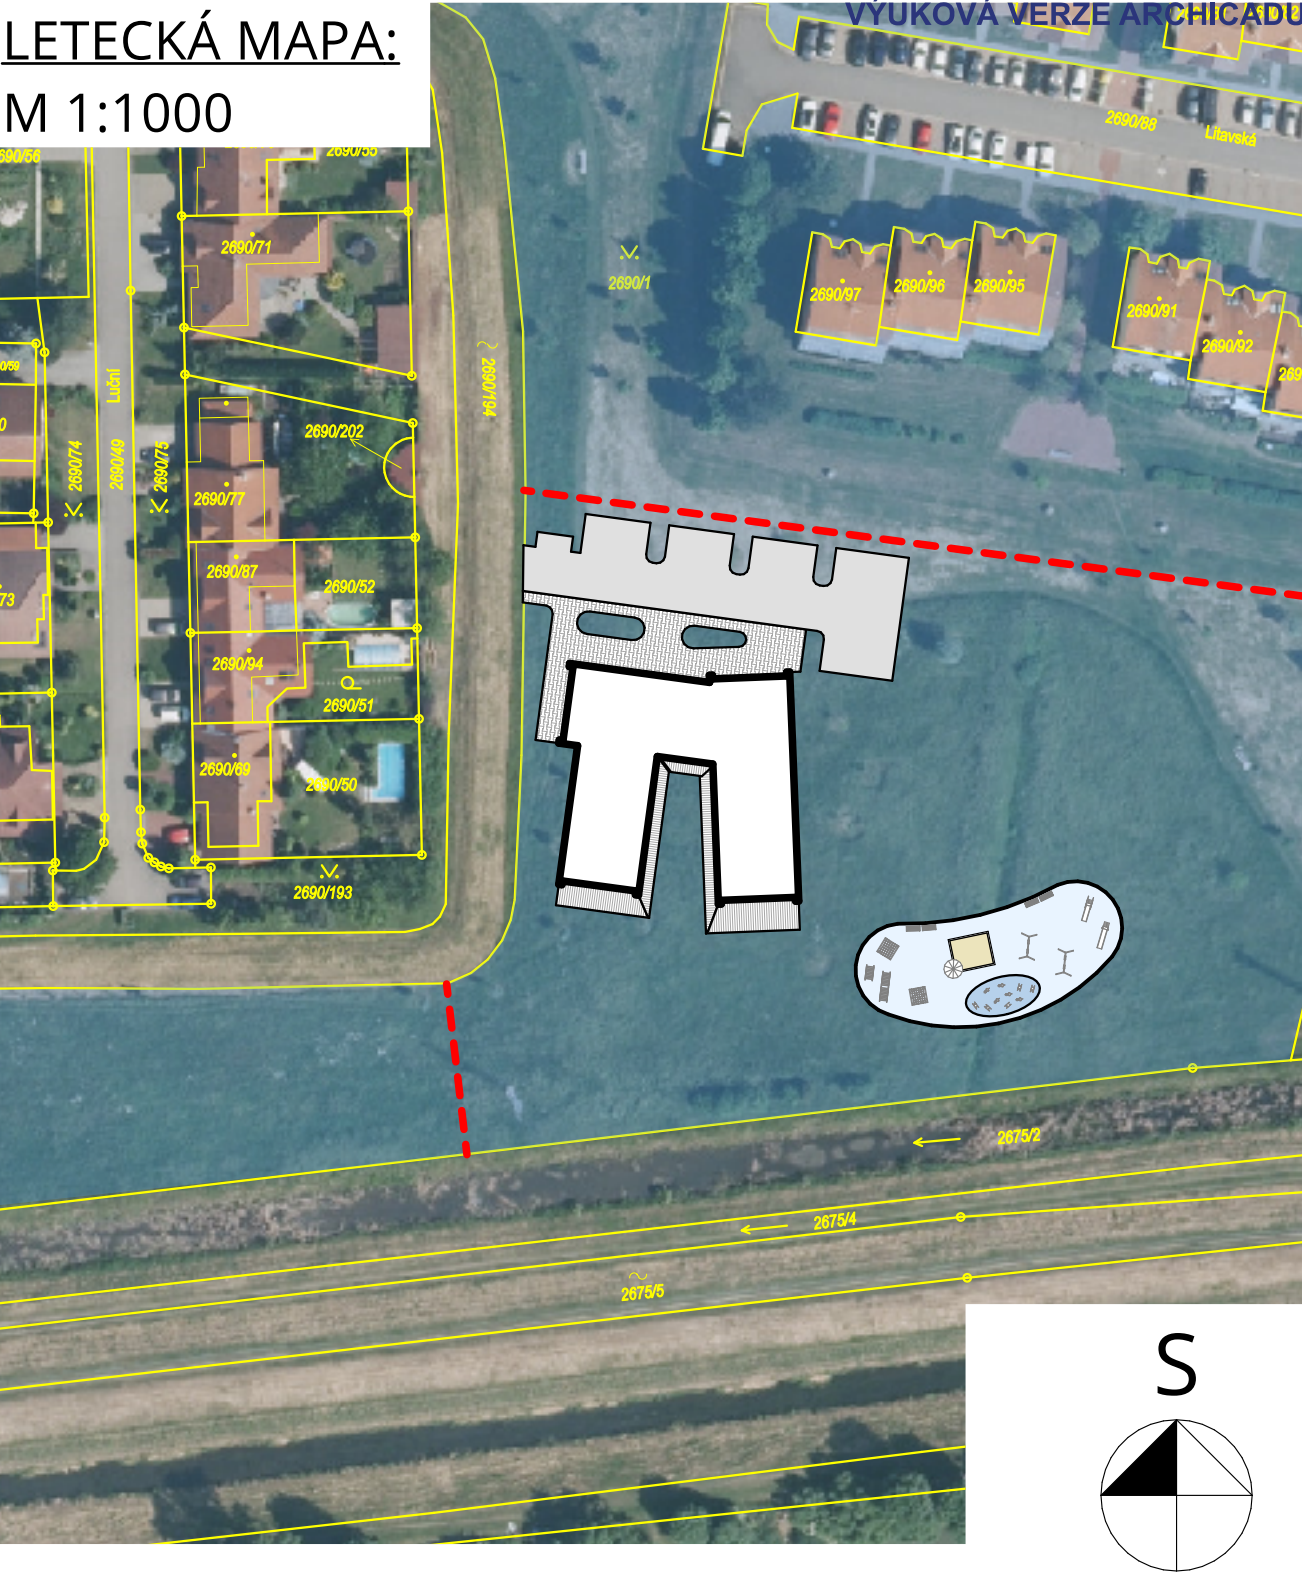

0,000 = 201,85 m n. m., B.p.v. / SÚRADNICOVÝ SYSTÉM S-JTSK

DRUH PRÁCE:	DIPLOMOVÁ PRÁCA	<div><div>T</div><div>FAKULTA STAVEBNÍ ústav pozemního stavitelství</div></div>	
VYPRACOVAL:	Bc. Slavomír Marcibányi		
VEDÚCI PRÁCE:	Ing. Karel Struhala Ph.D.		
STAVEBNÍK:	Mesto Slavkov u Brna		
MIESTO STAVBY:	parcels číslo 2690/1; k. ú. Slavkov u Brna, okr. Vyškov, Juhomoravský kraj		
NÁZOV STAVBY:	MATERSKÁ ŠKOLA		
STAVEBNÝ OBJEKT:	SO.01 - MATERSKÁ ŠKOLA	FORMÁT:	2xA4
ČASŤ:	C SITUAČNÉ VÝKRESY	DÁTUM:	1/2025
OBSAH:	SITUAČNÍ VÝKRES ŠIRŠÍCH VZŤAHOV	STUPEŇ PD:	DPS
		MIERKA:	Č. VÝKRESU:
		1:5000, 1:1000	C.01