



PŘEHLEDNÁ SITUACE SMĚROVÉHO ŘEŠENÍ
M 1:20000

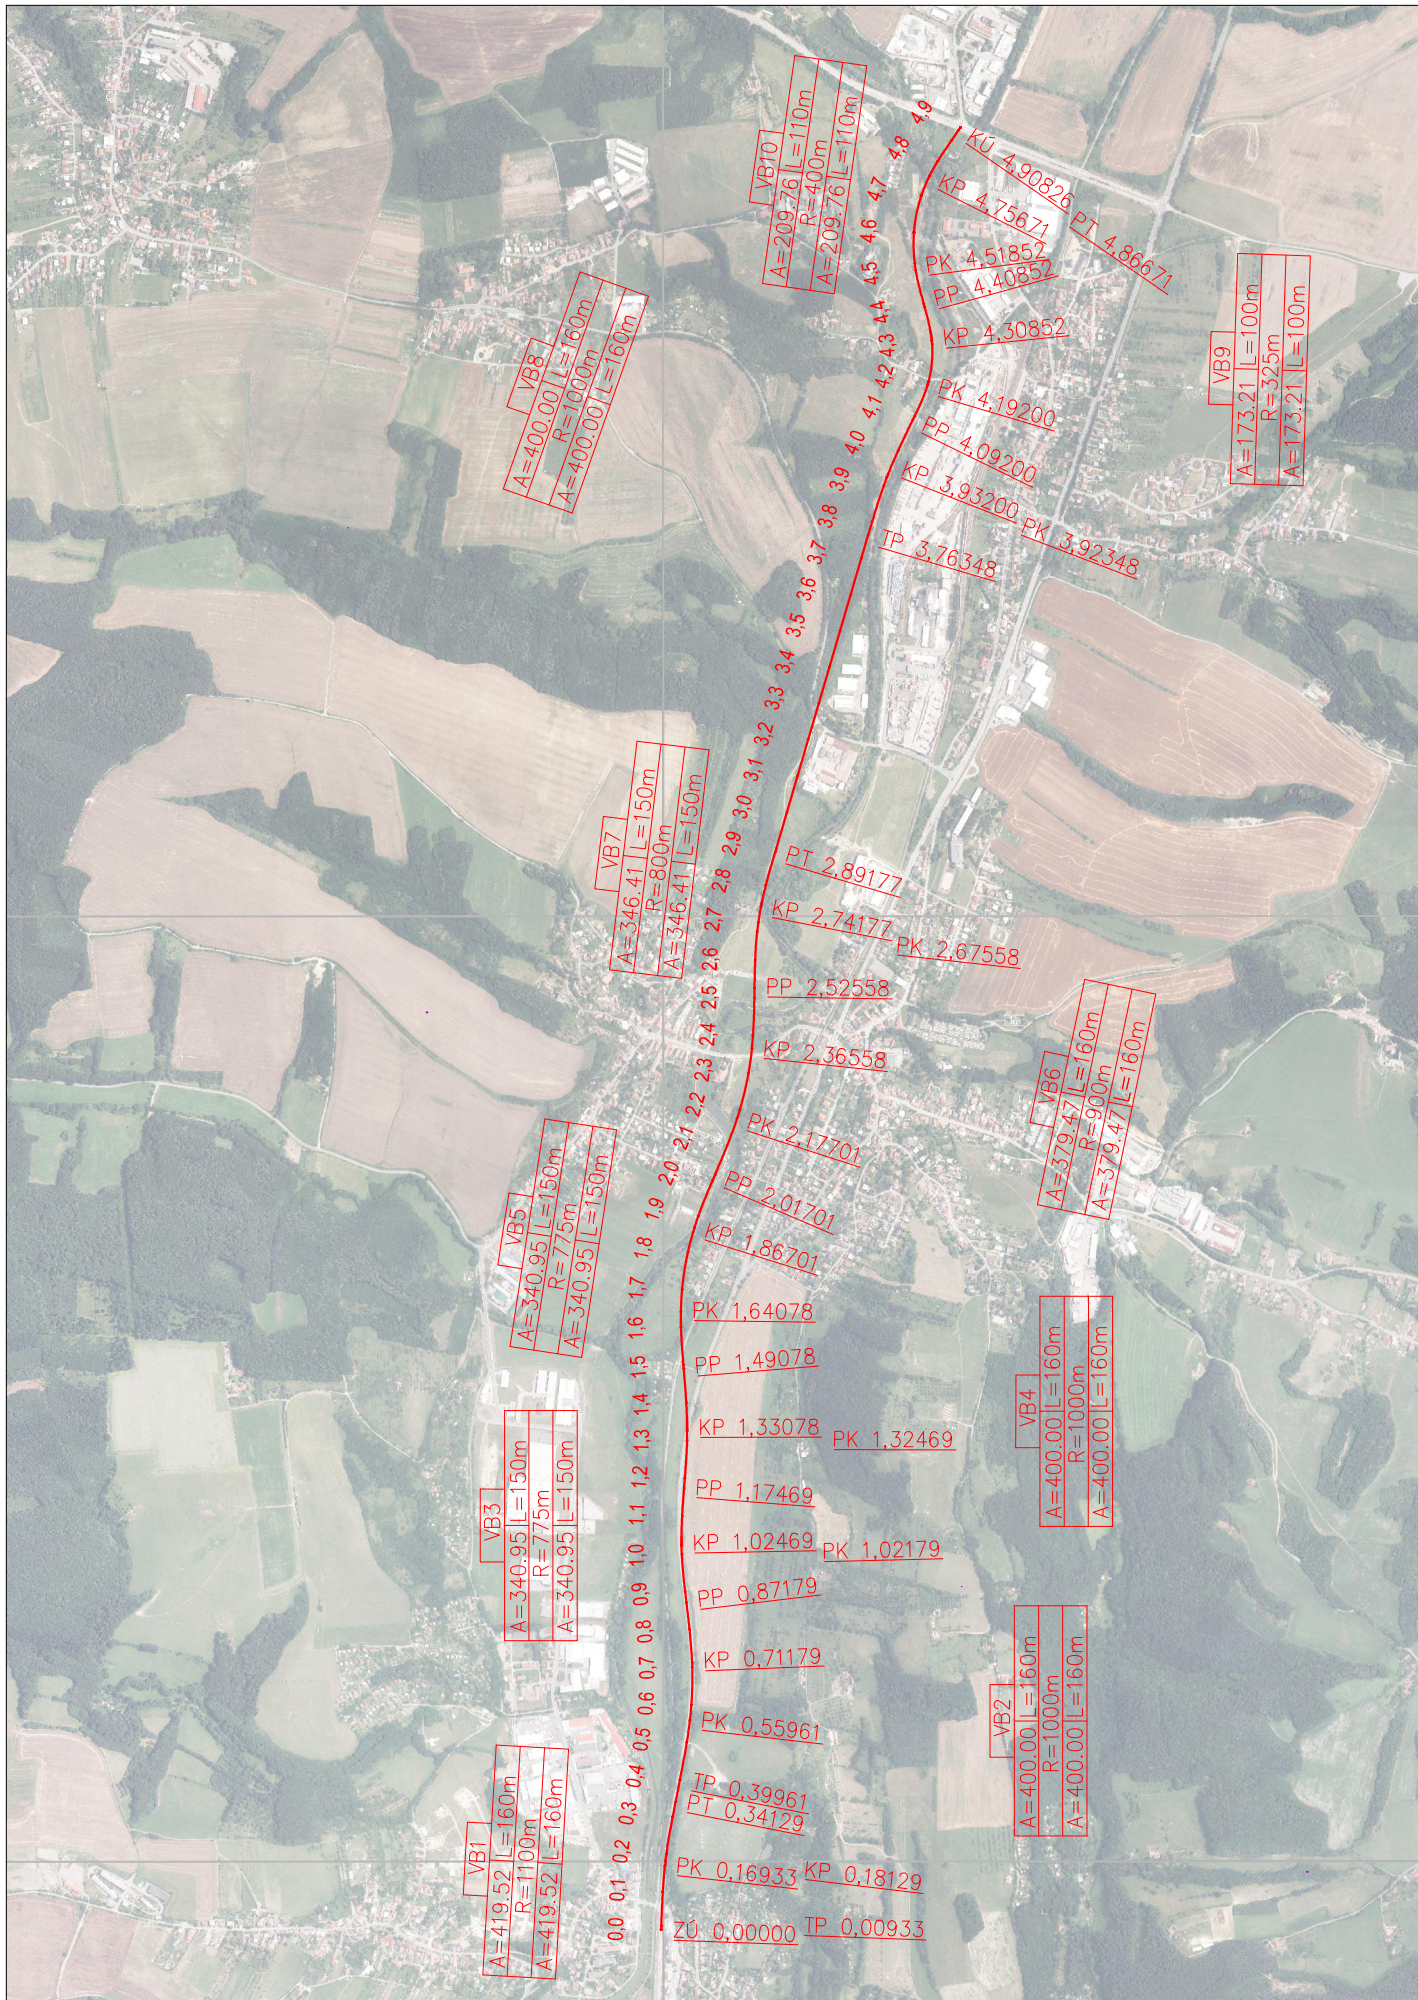

LEGENDA BAREVNÉHO ŘEŠENÍ:

VARIANTA G – NOVĚ NAVRŽENÝ STAV

B

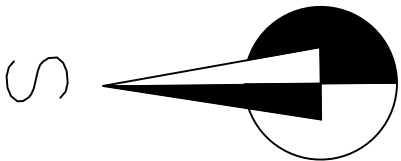

SOUŘADNICOVÝ SYSTÉM: S–JTSK

INŽENÝR	JIŘÍ ŠKRABAL		
VEDOUcí DIPLOMOVÉ PRÁCE	ING. KOŠŇOVSKÝ		
KRAJ: ZLÍNSKÝ	MÍSTO STAVBY: ŽELECHOVICE NAD DŘEVNÍCÍ, LÍPA		
ÚSTAV POZEMNÍCH KOMUNIKACÍ			
DIPLOMOVÁ PRÁCE			
OBCHVAT OBCÍ ŽELECHOVICE NAD DŘEVNÍCÍ A LÍPA			
PŘEHLEDNÁ SITUACE SMĚROVÉHO ŘEŠENÍ			

		VYSOKÉ UČENÍ TECHNICKÉ V BRNĚ
		FAKULTA STAVEBNÍ ÚSTAV POZEMNÍCH KOMUNIKACÍ Veveří 331/95, 602 00 Brno
DATUM	LEDEN 2014	
FORMÁT	2 X A4	
MĚŘÍTKO	1:20000	
ČÍS. SOUPRAVY		ČÍS. VÝKRESU
		B.02