
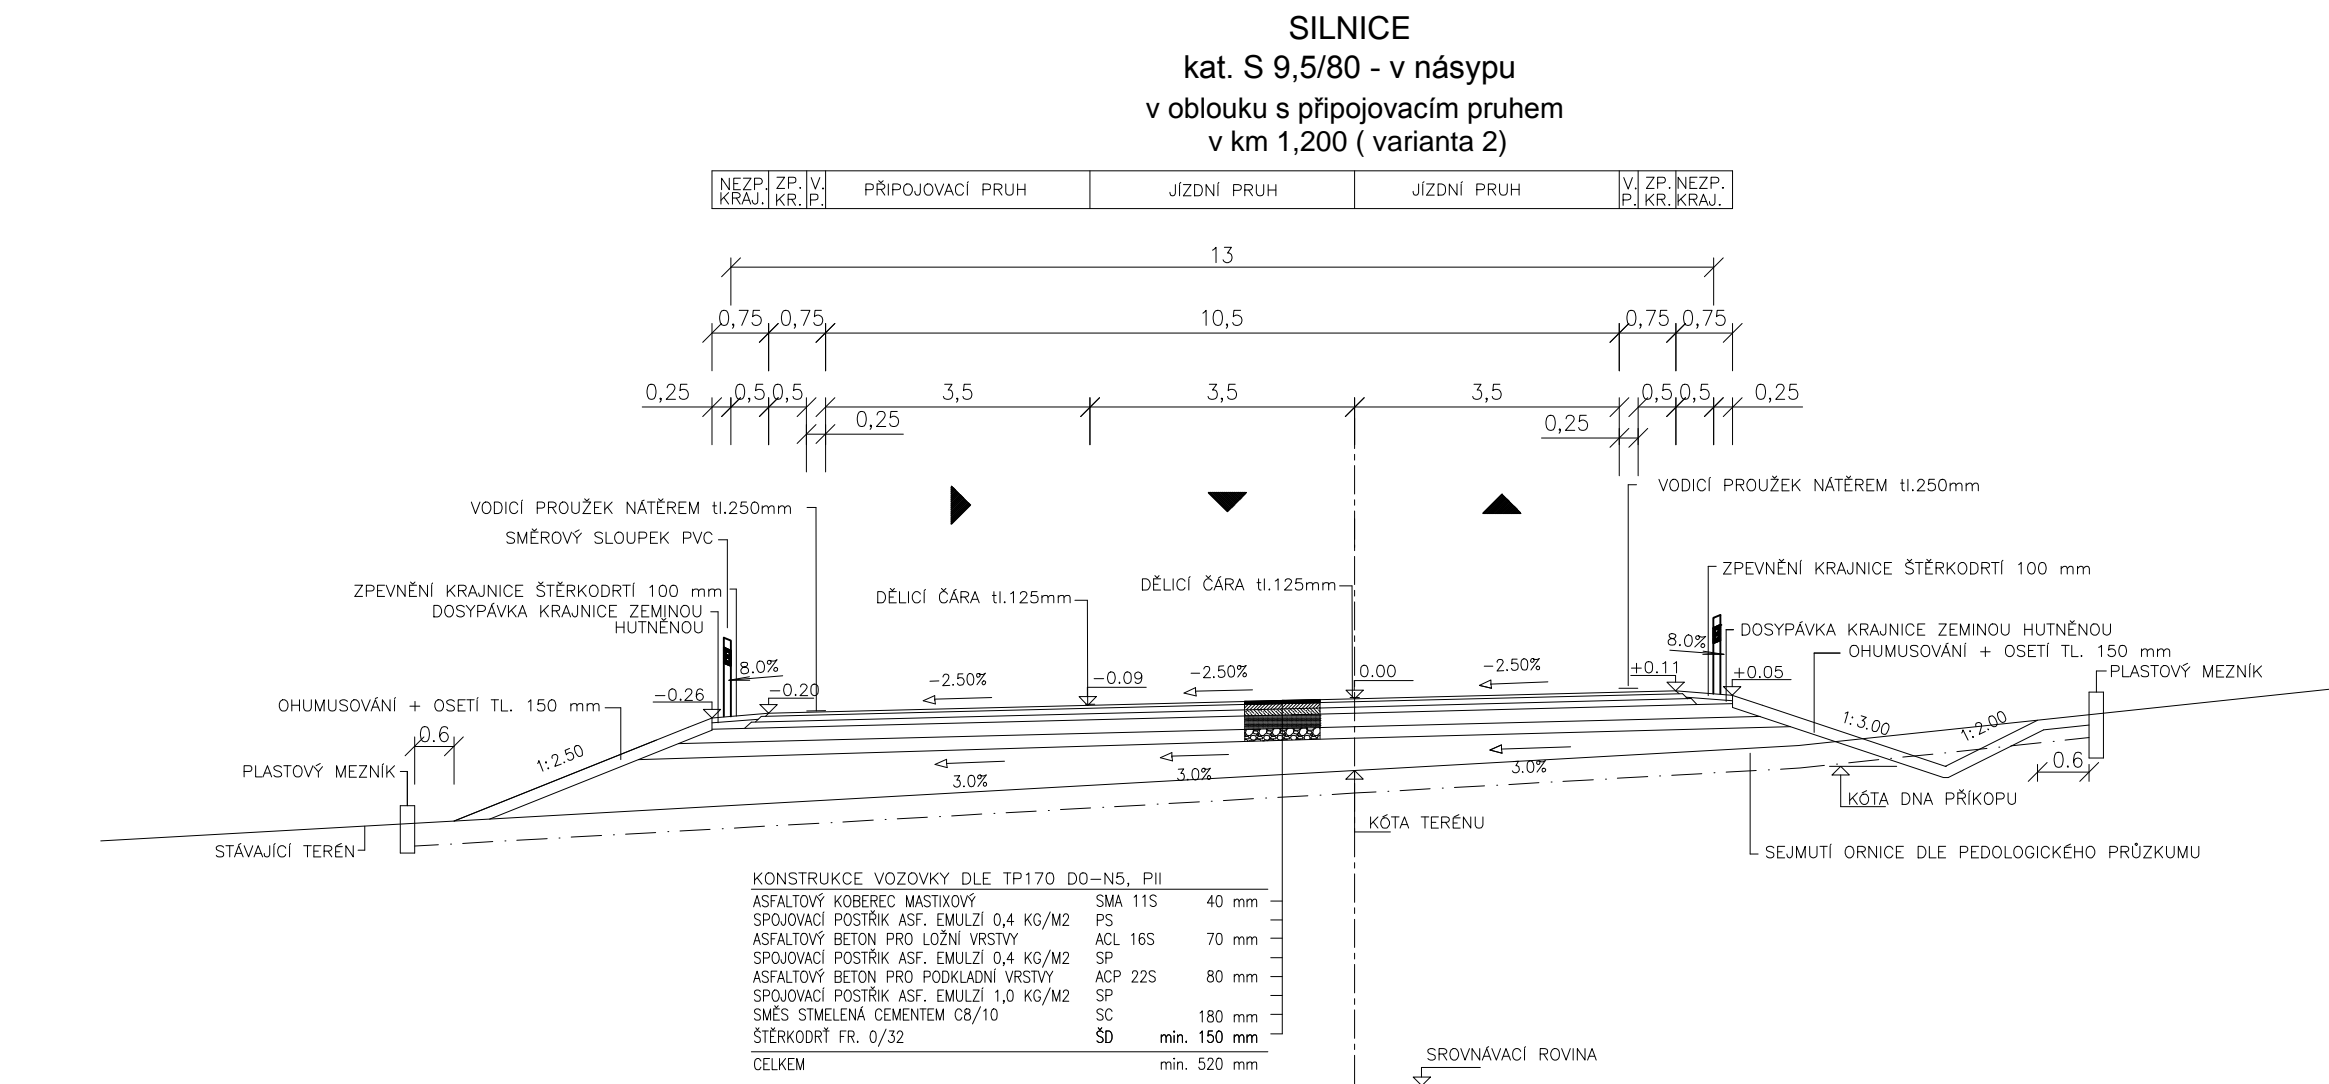


VZOROVÉ PŘÍČNÉ ŘEZY
M 1:100

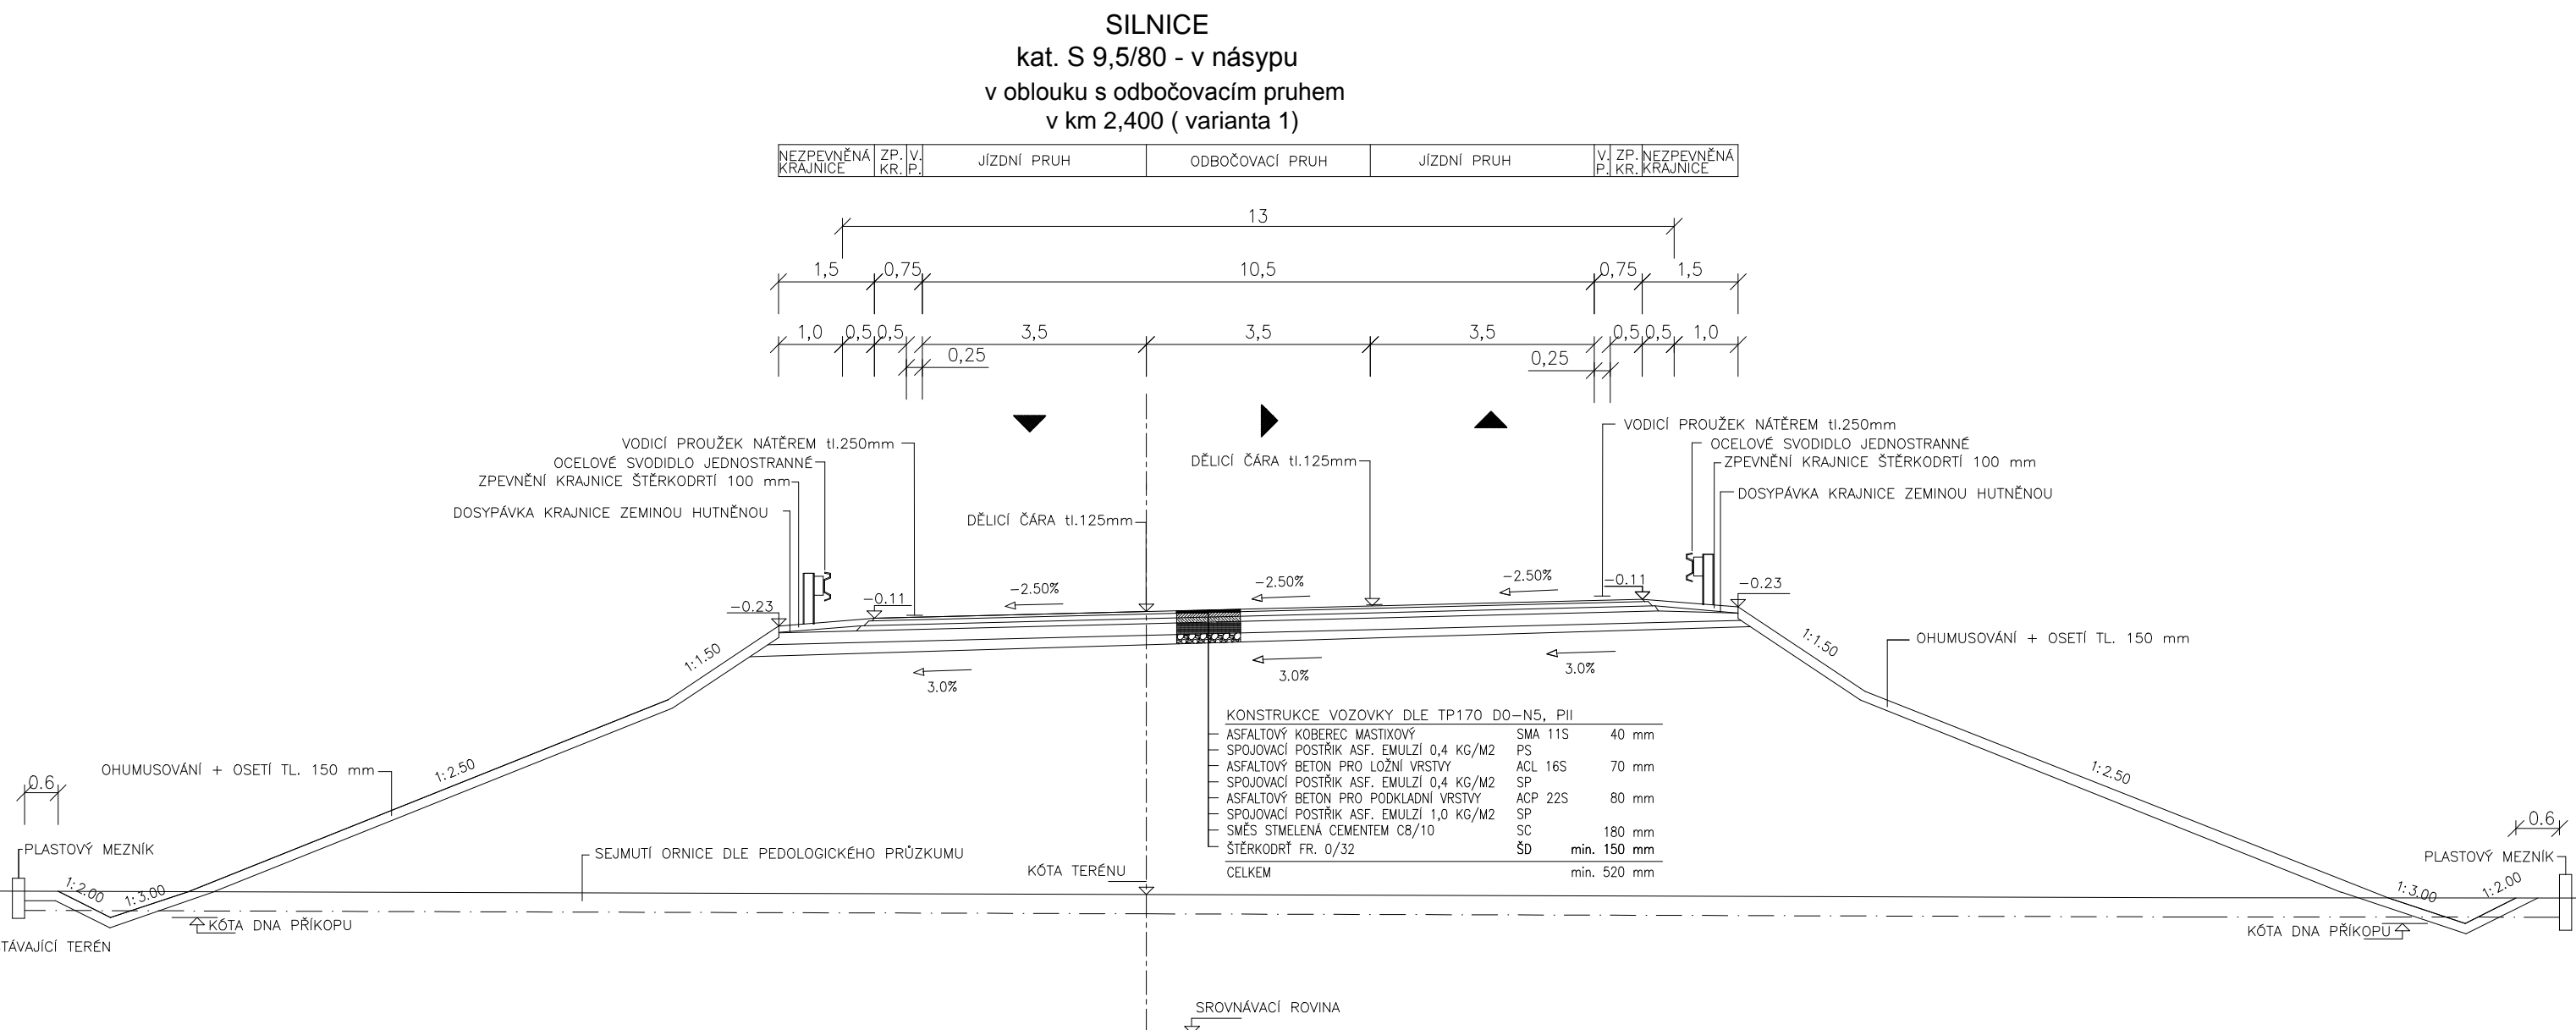

B

SOUŘADNICOVÝ SYSTÉM: S-JTSK
VÝŠKOVÝ SYSTÉM: B.p.v

INŽENÝR	JIŘÍ ŠKRABAL		<p>VYSOKÉ UČENÍ TECHNICKÉ V BRNĚ</p> <p>FAKULTA STAVEBNÍ ÚSTAV POZEMNÍCH KOMUNIKACÍ Vevří 331/95, 602 00 Brno</p>	
VEDOUCÍ DIPLOMOVÉ PRÁCE	ING. KOŠNOVSKÝ			
KRAJ: ZLINSKÝ	MÍSTO STAVBY: ŽELECHOVICE NAD DŘEVNICÍ, LÍPA			
ÚSTAV POZEMNÍCH KOMUNIKACÍ				
DIPLOMOVÁ PRÁCE				
OBCHVAT OBCÍ ŽELECHOVICE NAD DŘEVNICÍ A LÍPA				
VZOROVÉ PŘÍČNÉ ŘEZY			DATUM	LEDEN 2014
			FORMÁT	3 X A4
			MĚŘÍTKO	1:100
			ČÍS. SOUPRAVY	ČÍS. VÝKRESU
				B.08a