
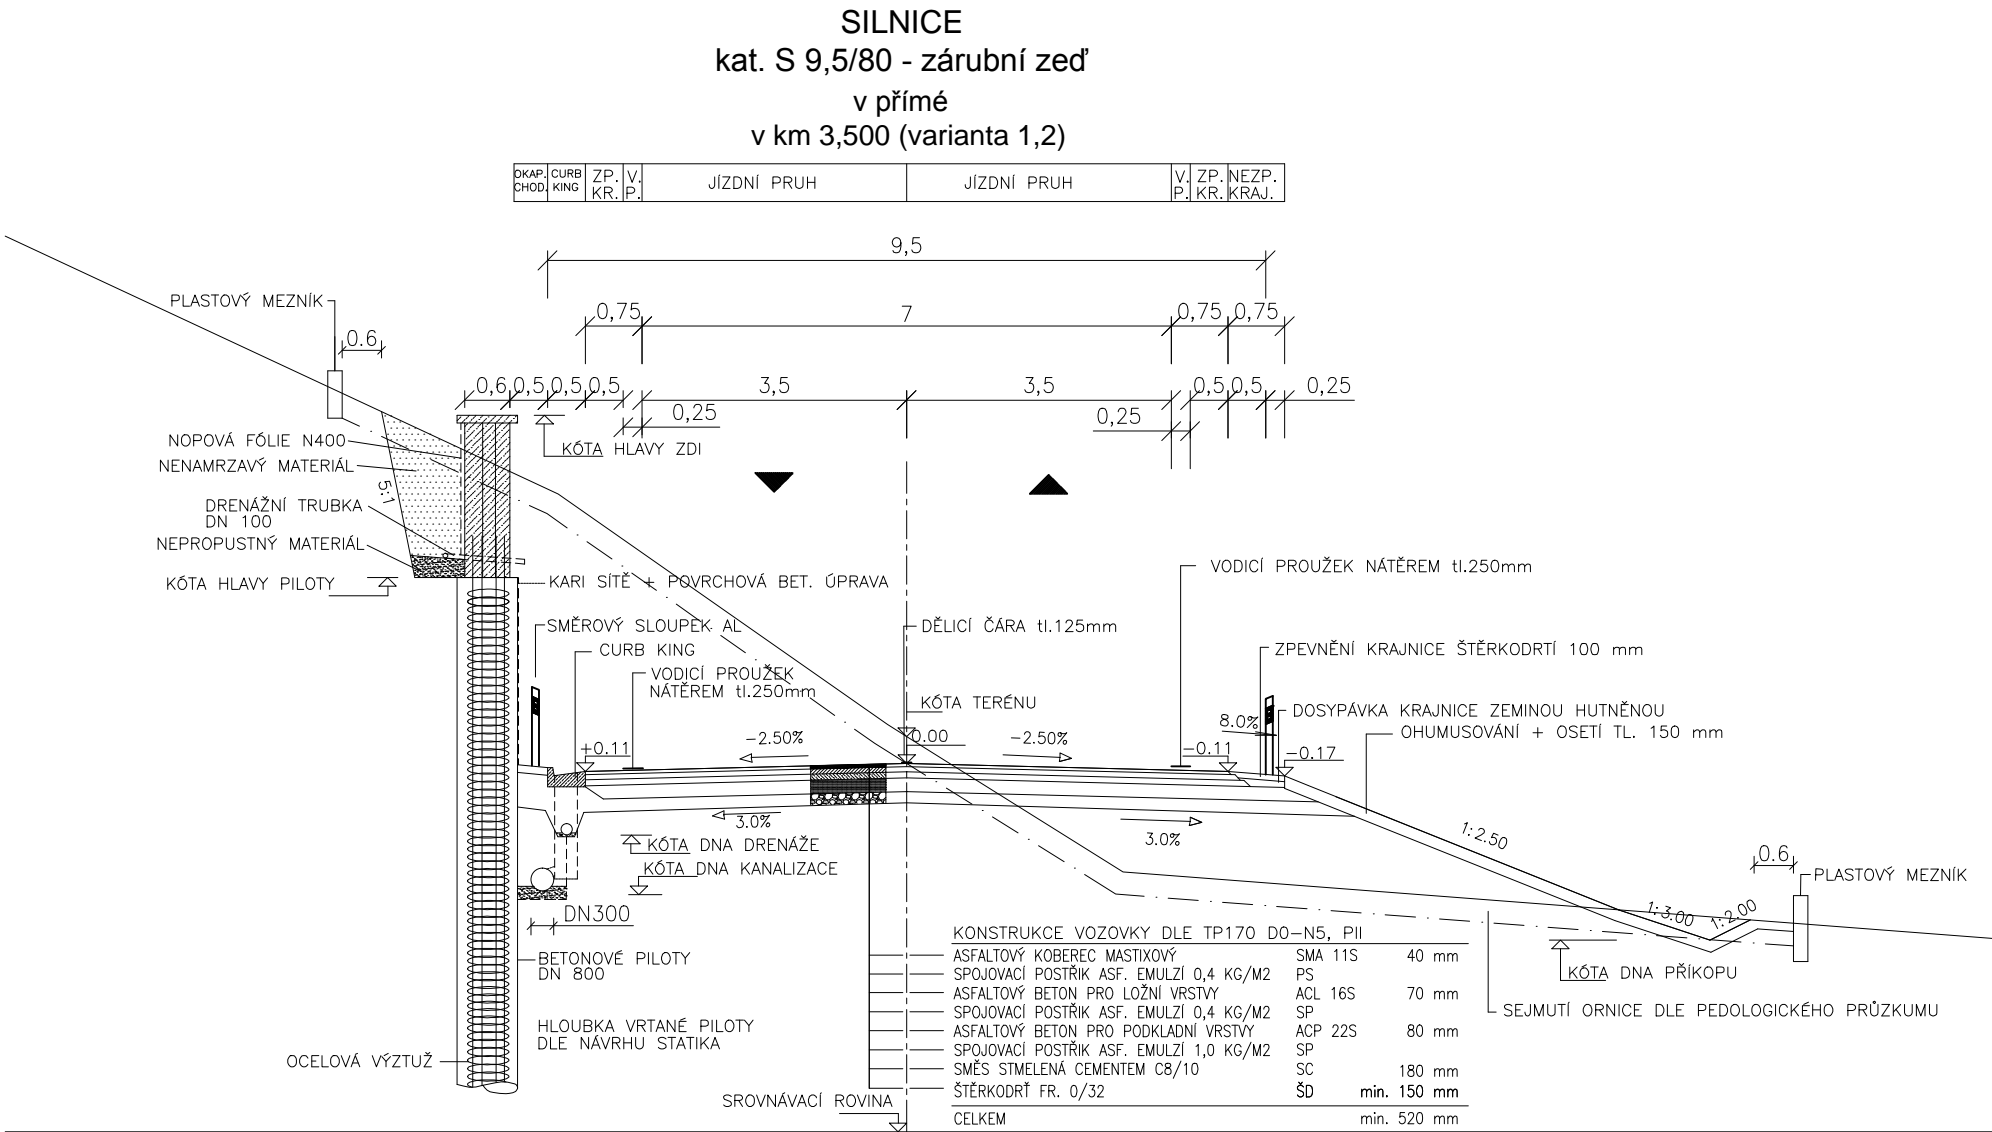


VZOROVÉ PŘÍČNÉ ŘEZY
M 1:100

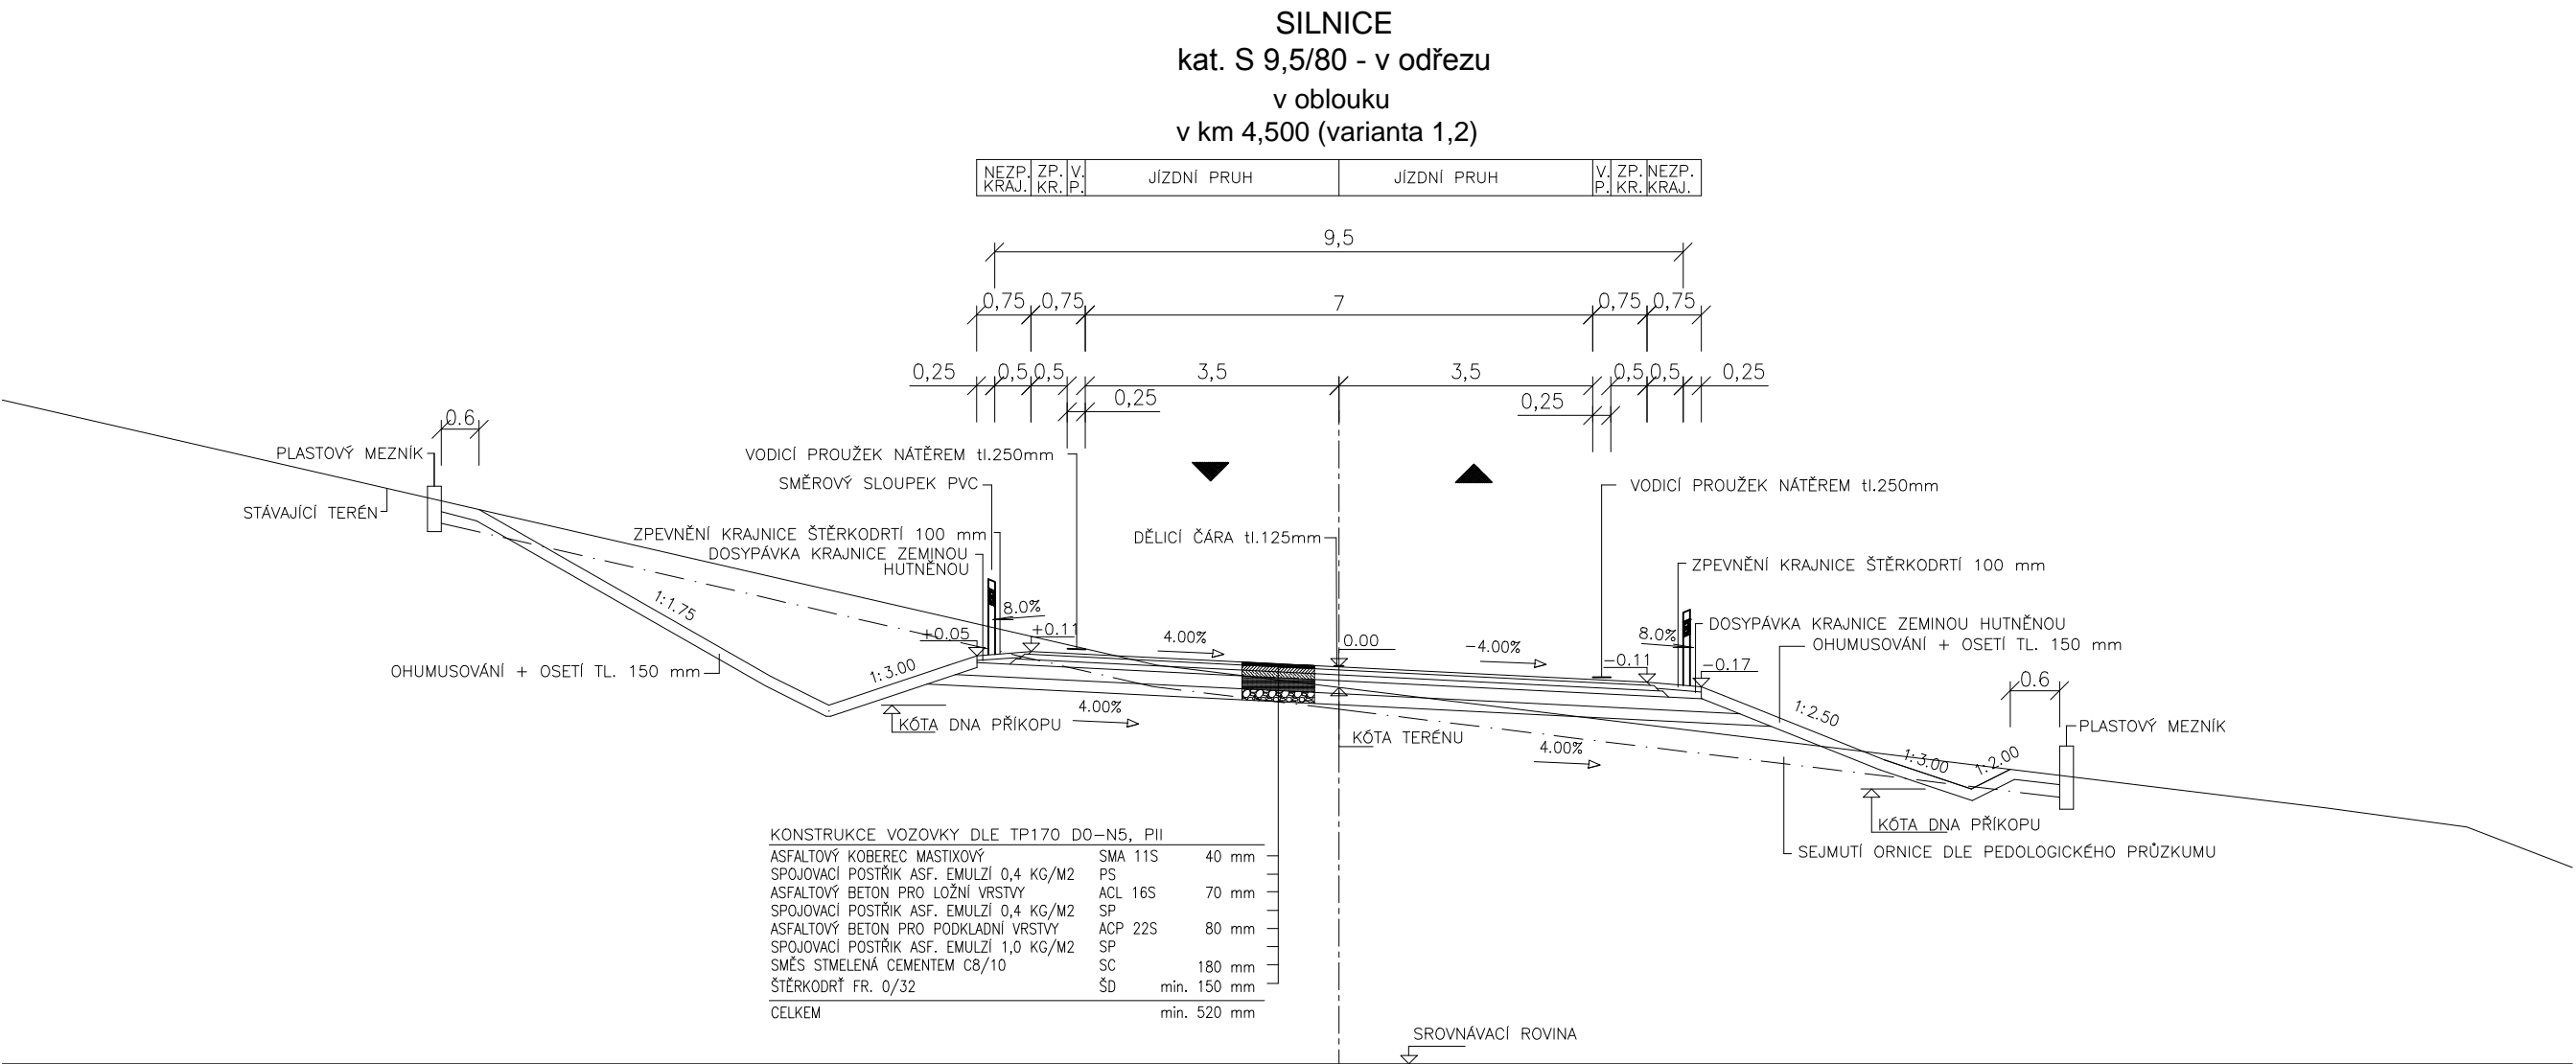

B

SOUŘADNICOVÝ SYSTÉM: S-JTSK
VÝŠKOVÝ SYSTÉM: B.p.v

INŽENÝR	JIŘÍ ŠKRABAL	
VEDOUcí DIPLOMOVÉ PRÁCE	ING. KOŠŇOVSKÝ	
KRAJ: Zlínský	MÍSTO STAVBY: Želechovice nad Dřevnicí, LÍPA	
ÚSTAV POZEMNÍCH KOMUNIKACÍ		
DIPLOMOVÁ PRÁCE		
OBCHVAT OBCÍ ŽELECHOVICE NAD DŘEVNICÍ A LÍPA		
VZOROVÉ PŘÍČNÉ ŘEZY		
DATUM	LEDEN 2014	
FORMÁT	3 X A4	
MĚŘÍTKO	1:100	
ČÍS. SOUPRAVY	ČÍS. VÝKRESU	
		B.08b