


SITUACE – DETAIL B
M 1:1000

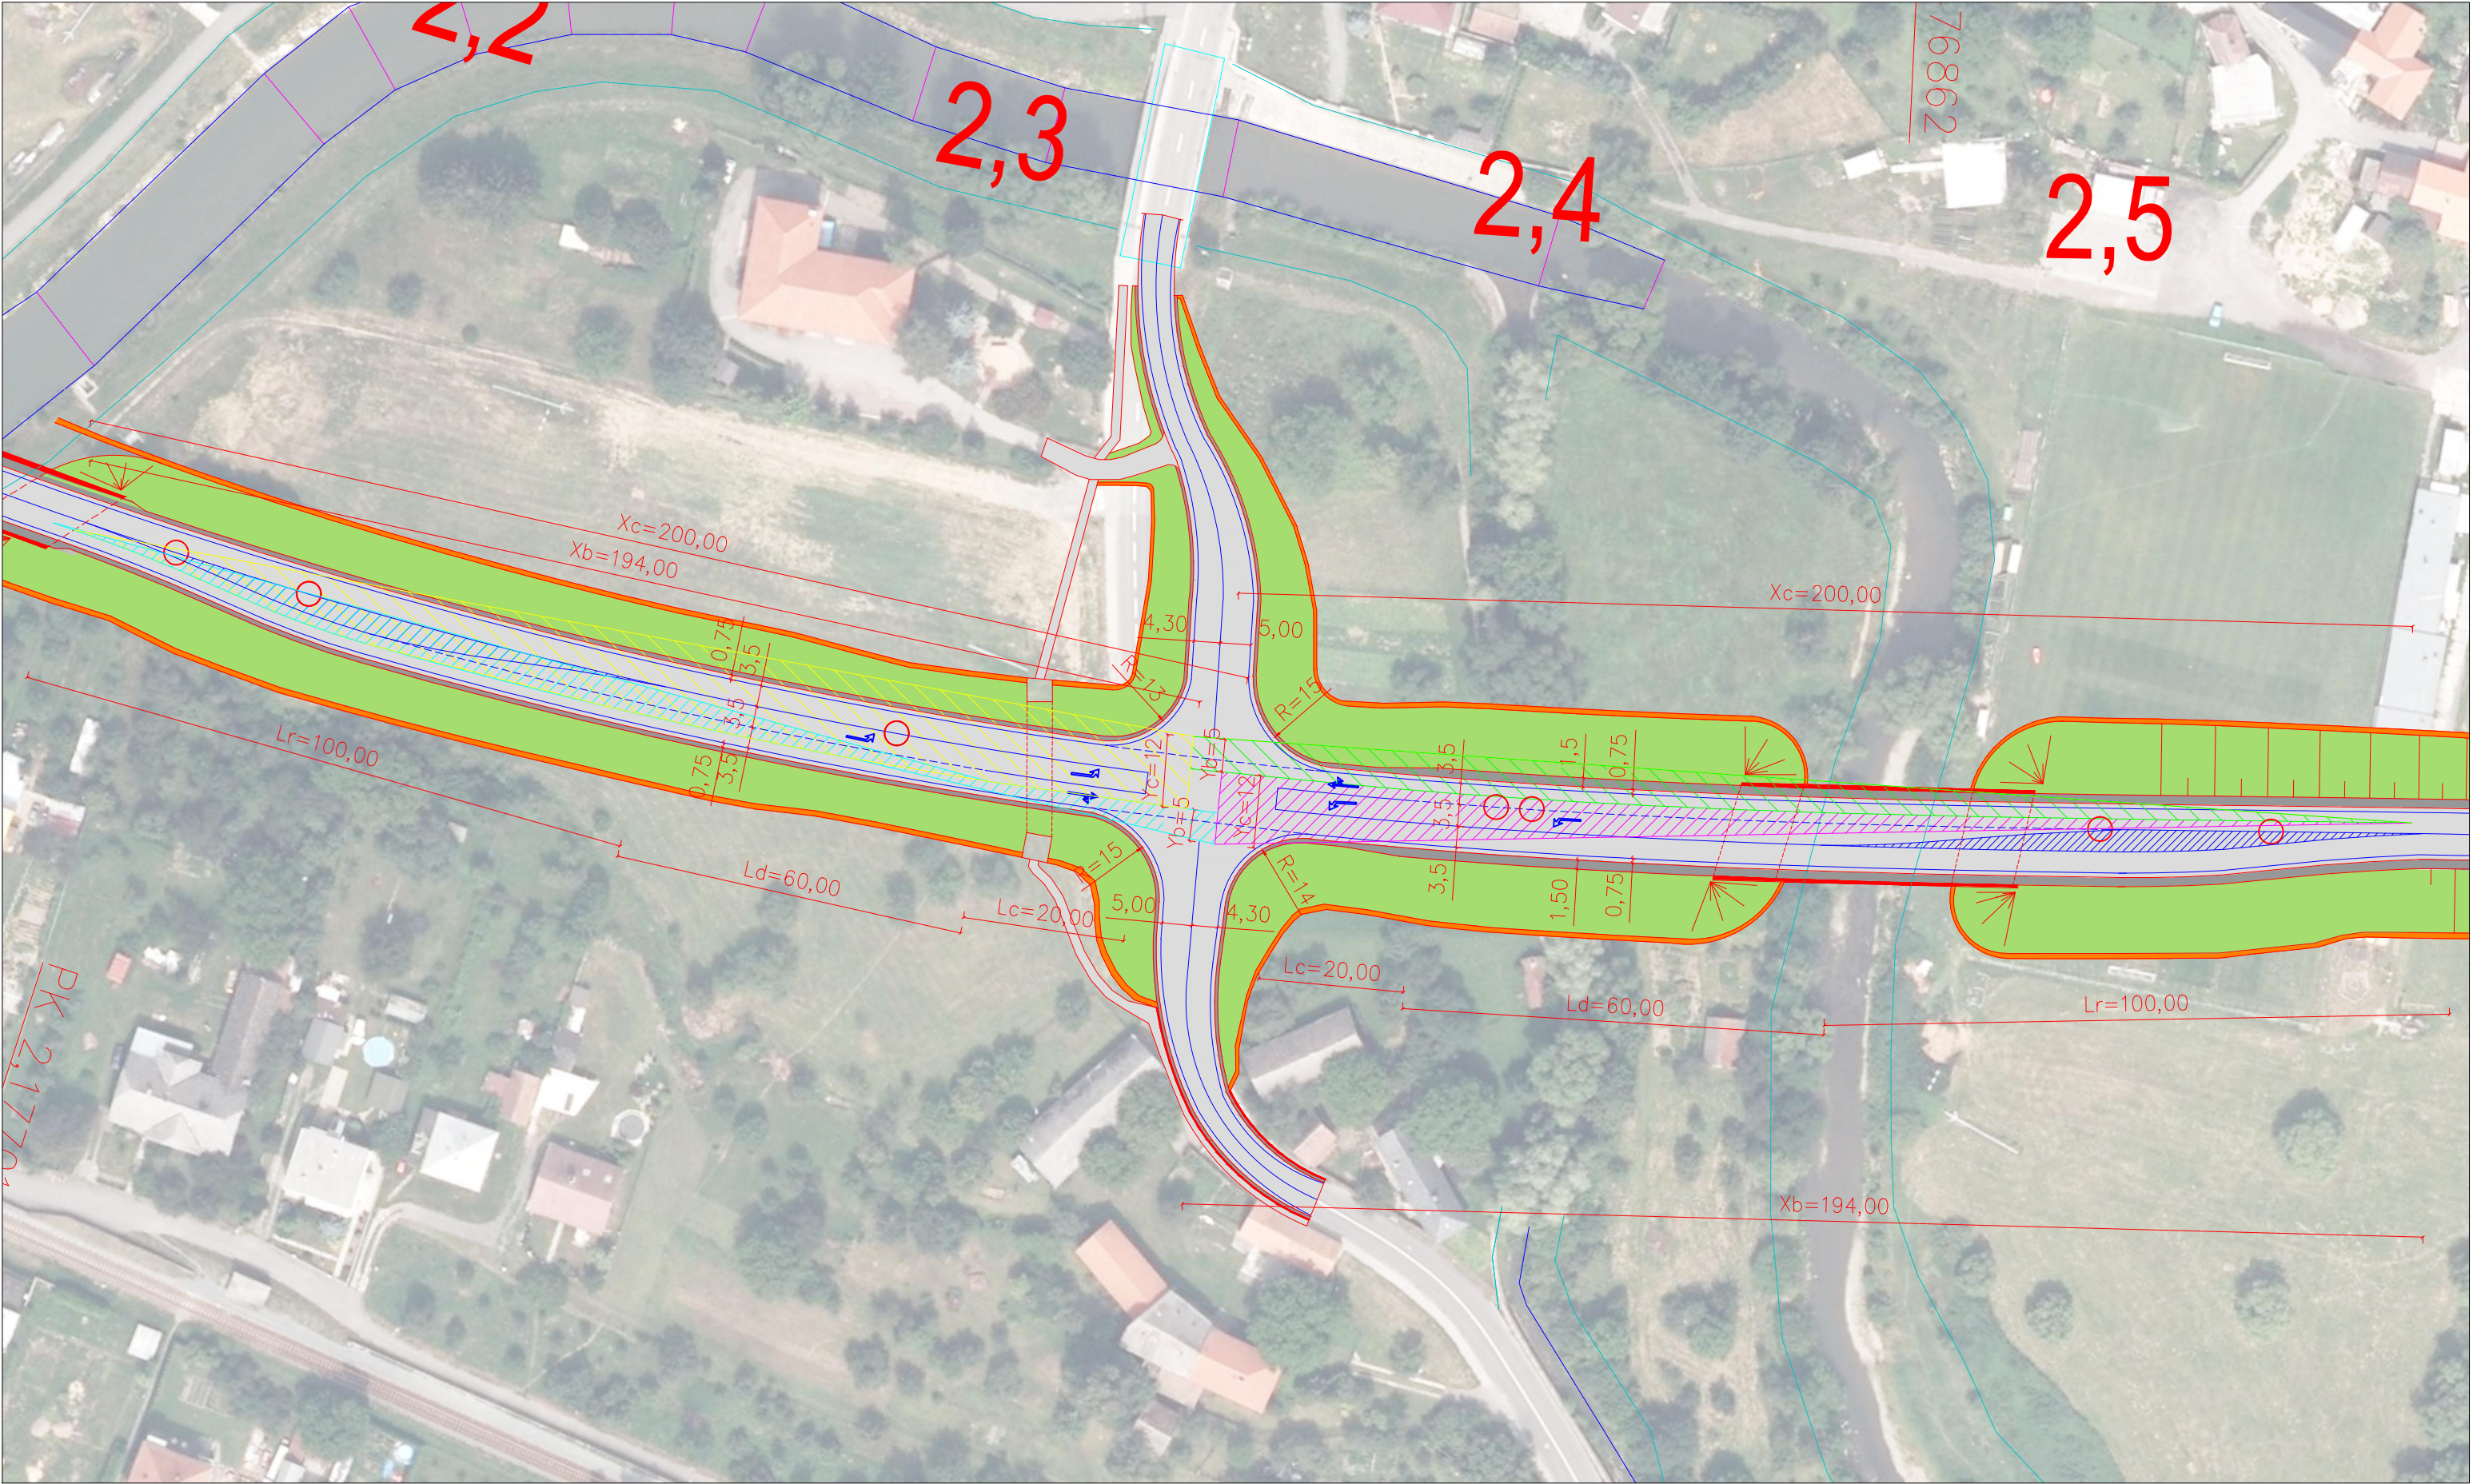

LEGENDA BAREVNÉHO ŘEŠENÍ:

- NOVĚ NAVRŽENÝ STAV
- HRANICE VODNÍHO TOKU
- VODNÍ TOK

LEGENDA BAREVNÉHO ROZLIŠENÍ POVRCHŮ:

- VOZOVKA
- SWAHY NÁSPŮ
- SWAHY VÝKOPŮ
- NEZPEVNĚNÁ KRAJNICE
- ROZHLEDOVÝ TROJÚHELNÍK – ODBOČENÍ VPRAVO
- ROZHLEDOVÝ TROJÚHELNÍK – ODBOČENÍ VLEVO
- ROZHLEDOVÝ TROJÚHELNÍK – ODBOČENÍ VPRAVO
- VODOROVNÉ DOPRAVNÍ ZNAČENÍ
- ROZHLEDOVÝ TROJÚHELNÍK – ODBOČENÍ VLEVO

USPOŘÁDÁNÍ A – "STŮJ, DEJ PŘEDNOST V JÍZDĚ"
SKUPINA VOZIDEL 3

B

SOUŘADNICOVÝ SYSTÉM: S–JTSK

INŽENÝR	JIRÍ ŠKRABAL			VYSOKÉ UČENÍ TECHNICKÉ V BRNĚ Fakulta Stavební Ústav Pozemních Komunikací Veverř 331/95, 602 00 Brno
VEDOUcí DIPLOMOVÉ PRÁCE	ING. KOSŇOVSKÝ			
KRAJ: Zlínský	MÍSTO STAVBY: ŽELECHOVICE NAD DŘEVNICÍ, LÍPA			
ÚSTAV POZEMNÍCH KOMUNIKACÍ			DATUM	LEDEN 2014
DIPLOMOVÁ PRÁCE			FORMÁT	3 X A4
OBCHVAT OBCÍ ŽELECHOVICE NAD DŘEVNICÍ A LÍPA			MĚŘITKO	1:1000
SITUACE - DETAIL B			ČÍS. SOUPRAVY	ČÍS. VÝKRESU
				B.09b