


SITUACE – DETAIL E, ZMĚNA DOPRAVNÍHO ZNAČENÍ
M 1:1000

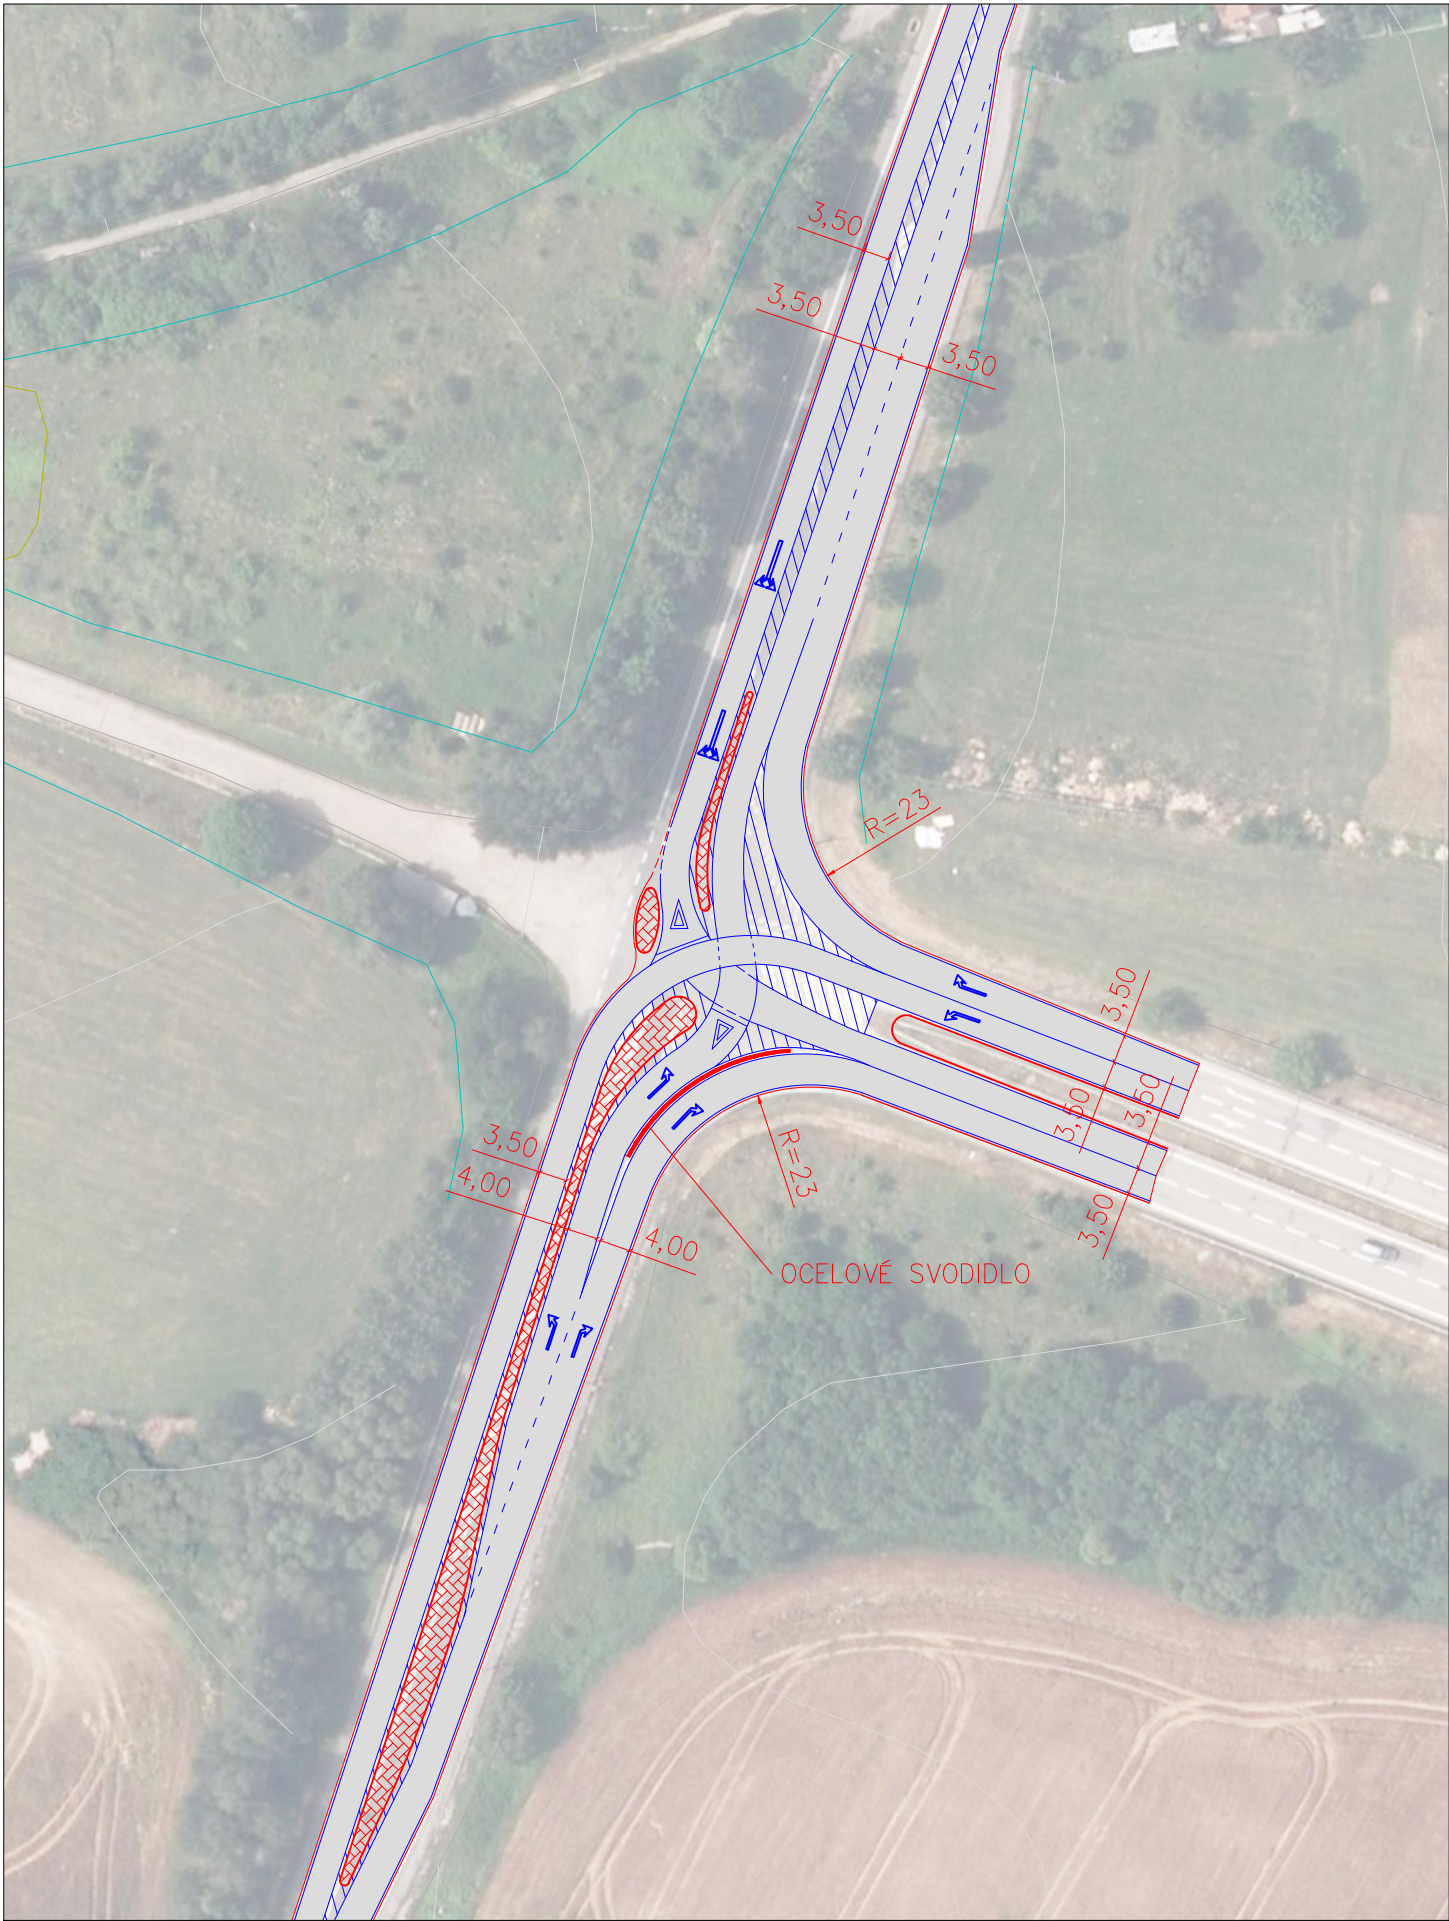

LEGENDA BAREVNÉHO ŘEŠENÍ:


- NOVĚ NAVRŽENÝ STAV
- HRANY SVAHŮ
- VRSTEVNICE, VÝŠKOVÁ VZDÁLENOST 2M
- VRSTEVNICE, VÝŠKOVÁ VZDÁLENOST 10M

LEGENDA BAREVNÉHO ROZLIŠENÍ POVRCHŮ:

- VOZOVKA
- VODOROVNÉ DOPRAVNÍ ZNAČENÍ
- VYVÝŠENÉ DLÁŽDĚNÉ PLOCHY

B

SOUŘADNICOVÝ SYSTÉM: S–JTSK

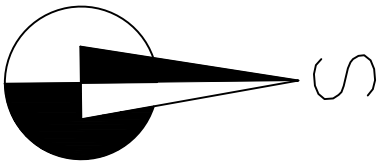

INŽENÝR	JIŘÍ ŠKRABAL			
VEDOUcí DIPLOMOVÉ PRÁCE	ING. KOŠNOVSKÝ			
KRAJ: ZLÍNSKÝ	MÍSTO STAVBY: ŽELECHOVICE NAD DŘEVNÍCÍ, LÍPA			
ÚSTAV POZEMNÍCH KOMUNIKACÍ			DATUM	LEDEN 2014
DIPLOMOVÁ PRÁCE			FORMÁT	2 X A4
OBCHVAT OBCÍ ŽELECHOVICE NAD DŘEVNÍCÍ A LÍPA			MĚŘÍTKO	1:1000
SITUACE - DETAIL E, ZMĚNA DOPRAVNÍHO ZNAČENÍ			ČÍS. SOUPRAVY	ČÍS. VÝKRESU
				B.09e