



DETAIL S1
M 1:10

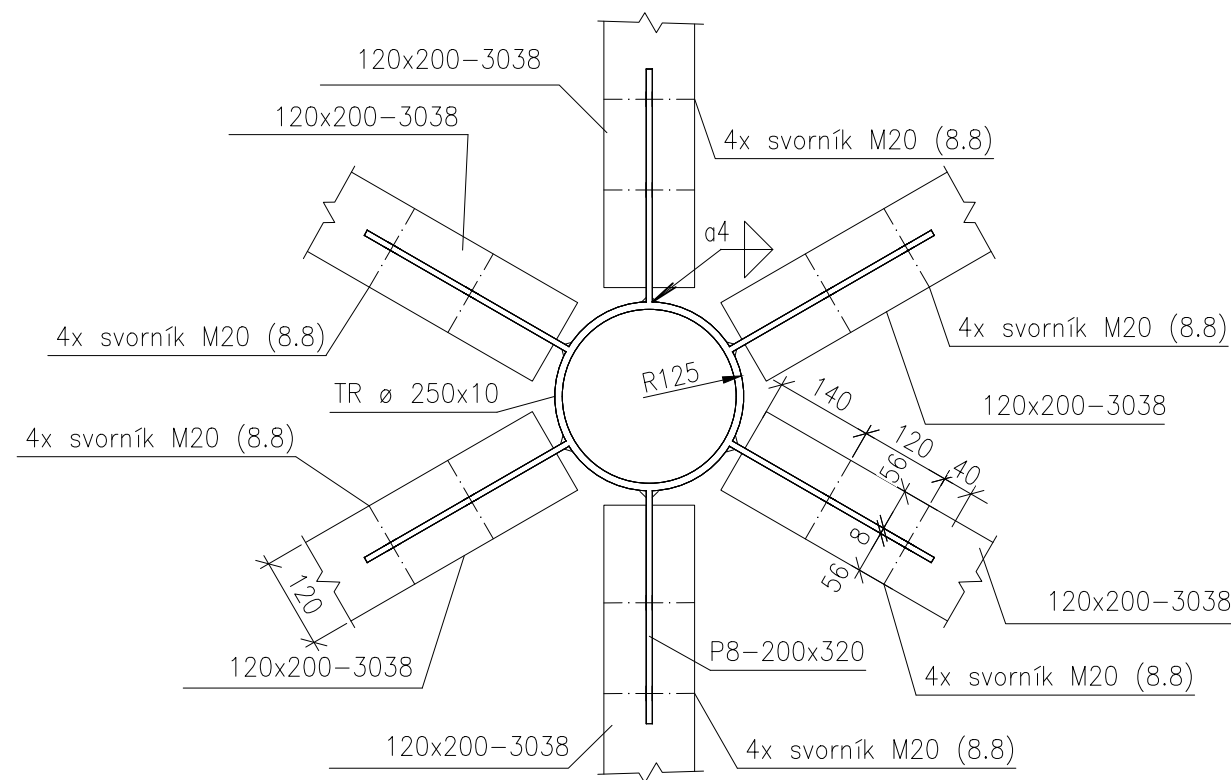


DETAIL K1
M 1:8

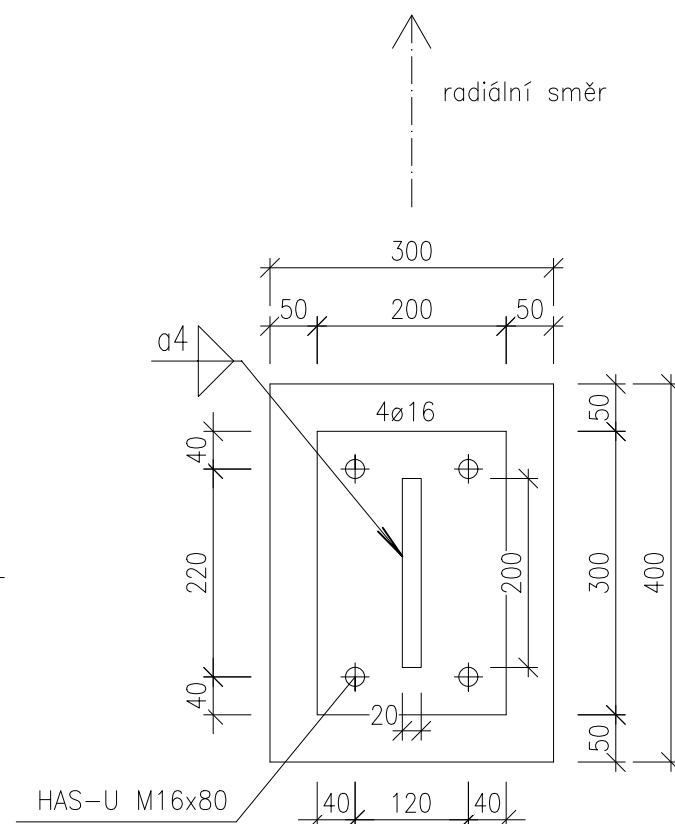


pozn.: otvor pro kotevní šroub v patním plechu
po osazení šroubu vyplněn

M 1:20
NA OBRÁZKU PRUT P1

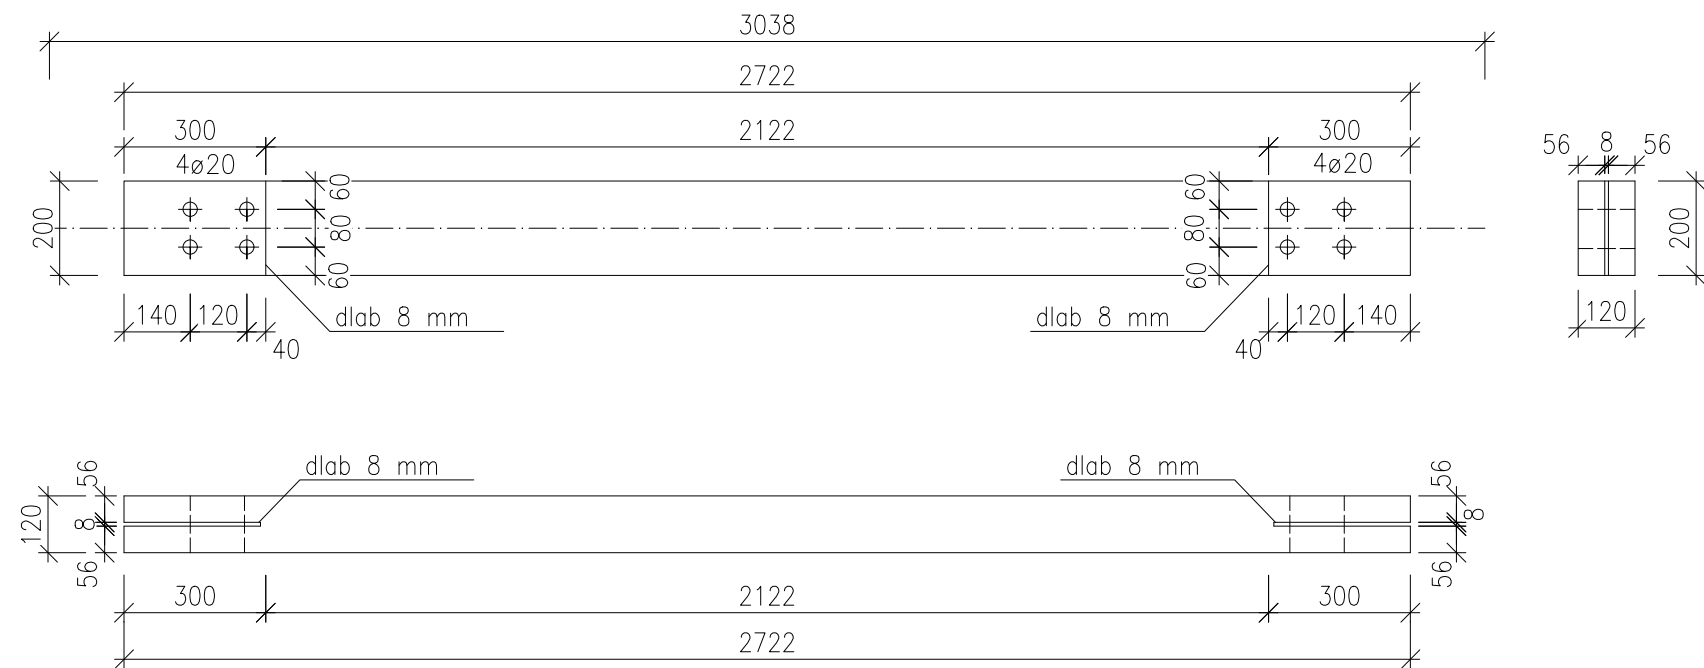

M 1:200

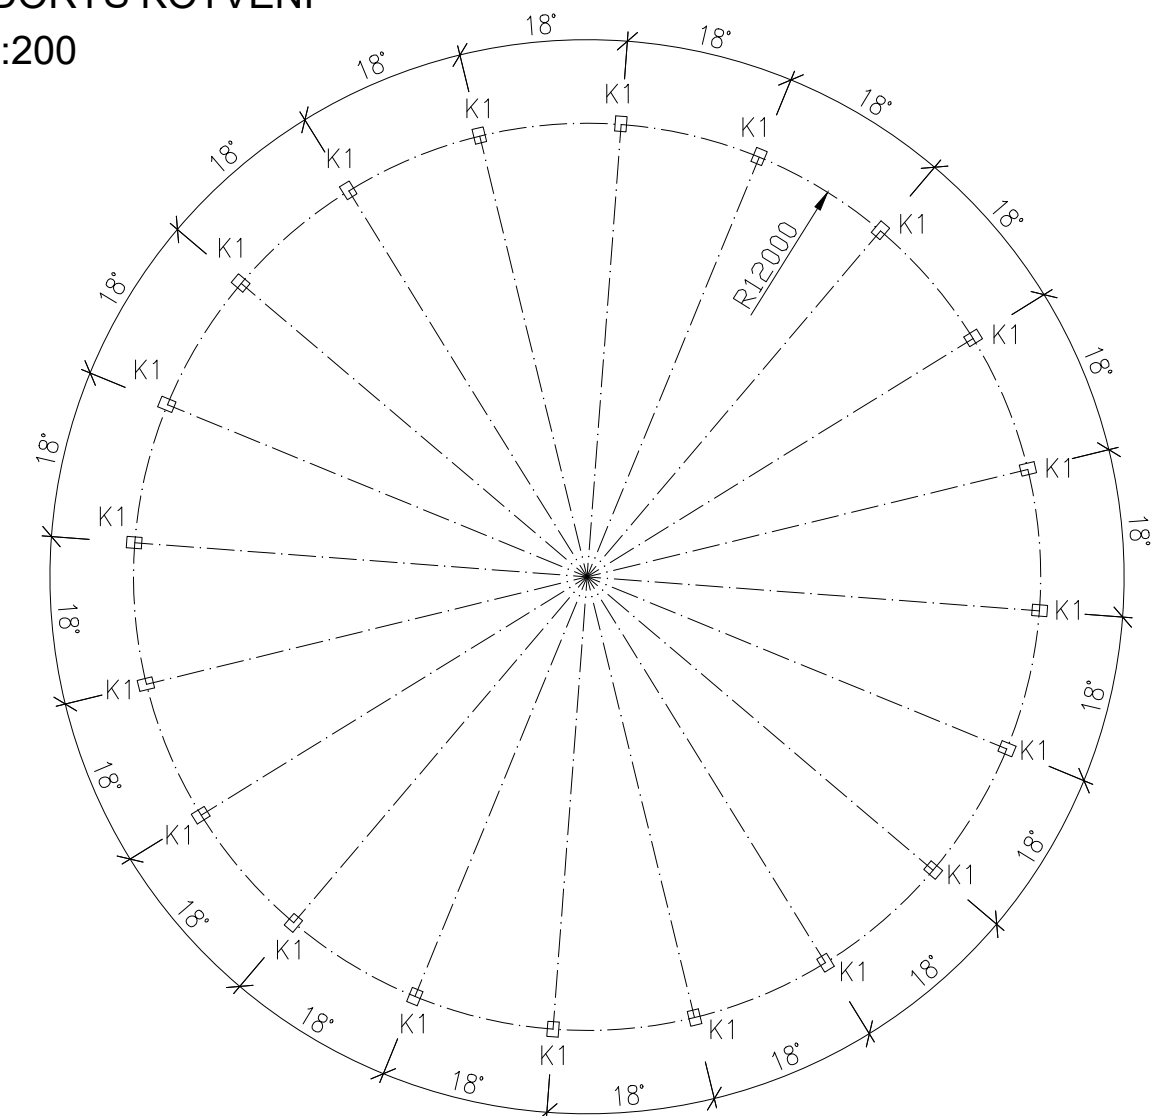

detail K1 viz výkres č. 2

detail S1 viz výkres č. 3

MATERIÁL: lepené lamelové dřevo třídy pevnosti GL24h

ocel třídy pevnosti S235

BAKALÁŘSKÁ PRÁCE			
STUDENT	Barbora Švorcová		
VEDOUcí	doc. Ing. Milan Šmak, Ph.D.		
Nosná konstrukce zastřešení RD		FORMÁT	A2
		DATUM	květen 2021
Geodetická kopule z LLD - Detaily a kotvení		MĚŘITKO viz výkres	Č. VÝKRESU 3