

S - STŘEŠNÍ PLAŠŤ			
	Prané říční kamenivo fr. 16-32	50 mm	
	SeparáčnÍ a ochranná geotextilie	-	
	Střešní hydroizolační mPVC fólie	-	
	Podkladní separáčnÍ textílie	-	
	Tepelná izolace EPS -spádové klíny 2%	0- 200 mm	
	Tepelná izolace EPS	300 mm	
	Podkladní separáčnÍ textílie	-	
	Parotěsná zábrana	-	
	Nosná konstrukce stropu	200 mm	
	sádkartonový podhled - zavesěný	50 mm	

S6 - STŘEŠNÍ PLAŠŤ - ZÁDVEŘÍ			
	Prané říční kamenivo fr. 16-32	50 mm	
	SeparáčnÍ a ochranná geotextilie	-	
	Střešní hydroizolační mPVC fólie	-	
	Podkladní separáčnÍ textílie	-	
	Tepelná izolace EPS -spádové klíny 2%	0- 200 mm	
	Tepelná izolace EPS	300 mm	
	Podkladní separáčnÍ textílie	-	
	Parotěsná zábrana	-	
	Nosná konstrukce stropu - pohledový beton	100 mm	

K - Komínové těleso - třívrstvý nerezový komínový systém			
	Střešní vpust		

- SKLADBA STŘEŠNÍ KONSTRUKCE:
- Prané říční kamenivo fr. 16-32
 - SeparáčnÍ a ochranná geotextilie
 - Střešní hydroizolační mPVC fólie
 - Podkladní separáčnÍ textílie
 - Tepelná izolace EPS -spádové klíny 2%
 - Tepelná izolace EPS
 - Podkladní separáčnÍ textílie
 - Parotěsná zábrana
 - Nosná konstrukce


poz. 1 - použití a umístění střešní vpusti se řídí technologickým postupem výrobce

poz. 2 - oplechování a tepelná izolace atik bude řešena dle doporučení výrobce v pasivním standardu

poz. 3 - komínové těleso - třívrstvý nerezový komínový systém

poz. 4 - výlez na střechu je navržen po vnějším žebříku upevněném na severní fasádě a ukončeném 3 m nad terénem

- LEGENDA HMOT:
- NOSNÉ ZDIVO Z VÁPENOPISKOVÝCH BLOKŮ tl. 175 mm
248x298x175 mm, TŘÍDA PEVNOSTI DLE
ČSN EN 771-2 = 15 MPa, zděno na tenkovrstvou maltu
 - TEPELNÁ IZOLACE EPS GREYWALL tl. 20cm λ=0,032W/mK
 - ŽELEZOBETON C 16/20

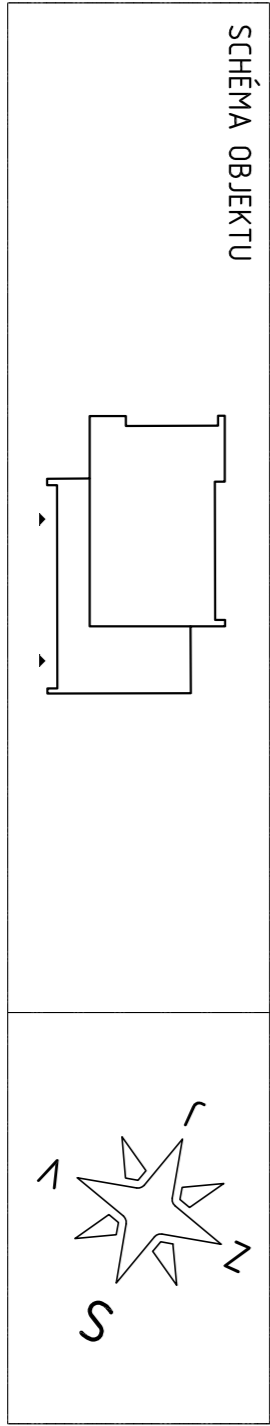

±0,000 = 354,650 m.n.m. BpV. / SOUŘADNICOVÝ SYSTÉM S-JTSK = ÚROVEŇ PODLAHY VSTUPU - ZÁDVEŘÍ			
DRUH PRÁCE		BAKALÁŘSKÁ PRÁCE	
VYPRACOVAL	Tomáš Štárník, DIS.		
KONTROLOVAL	Ing. Bohuslav Brůžek		
STAVEBNÍK	manželé Štárníkův, Jarmara 288, Nové Město nad Metují, 549 01		
MÍSTO STAVBY	Nové Město nad Metují, ul. Rovná p.č.854/16,k.č. 706442,p.č. 854/16	FOTOPÁŤ BY AL DATUM 05/2014 Č. VÝKRESU DPS D.1.108	
NÁZEV STAVBY	Rodinný dům v Novém Městě nad Metují		
STAVEBNÍ OBJEKT	ČÍSLO 01		
ČÁST	011 Architektonicko-stavební řešení	STUPĚŇ PD	
OBSAH	PŮDORIS STŘEŠNÍ KONSTRUKCE	PŘÍRTOU 1:50	