



PŮDORYS 1. NP

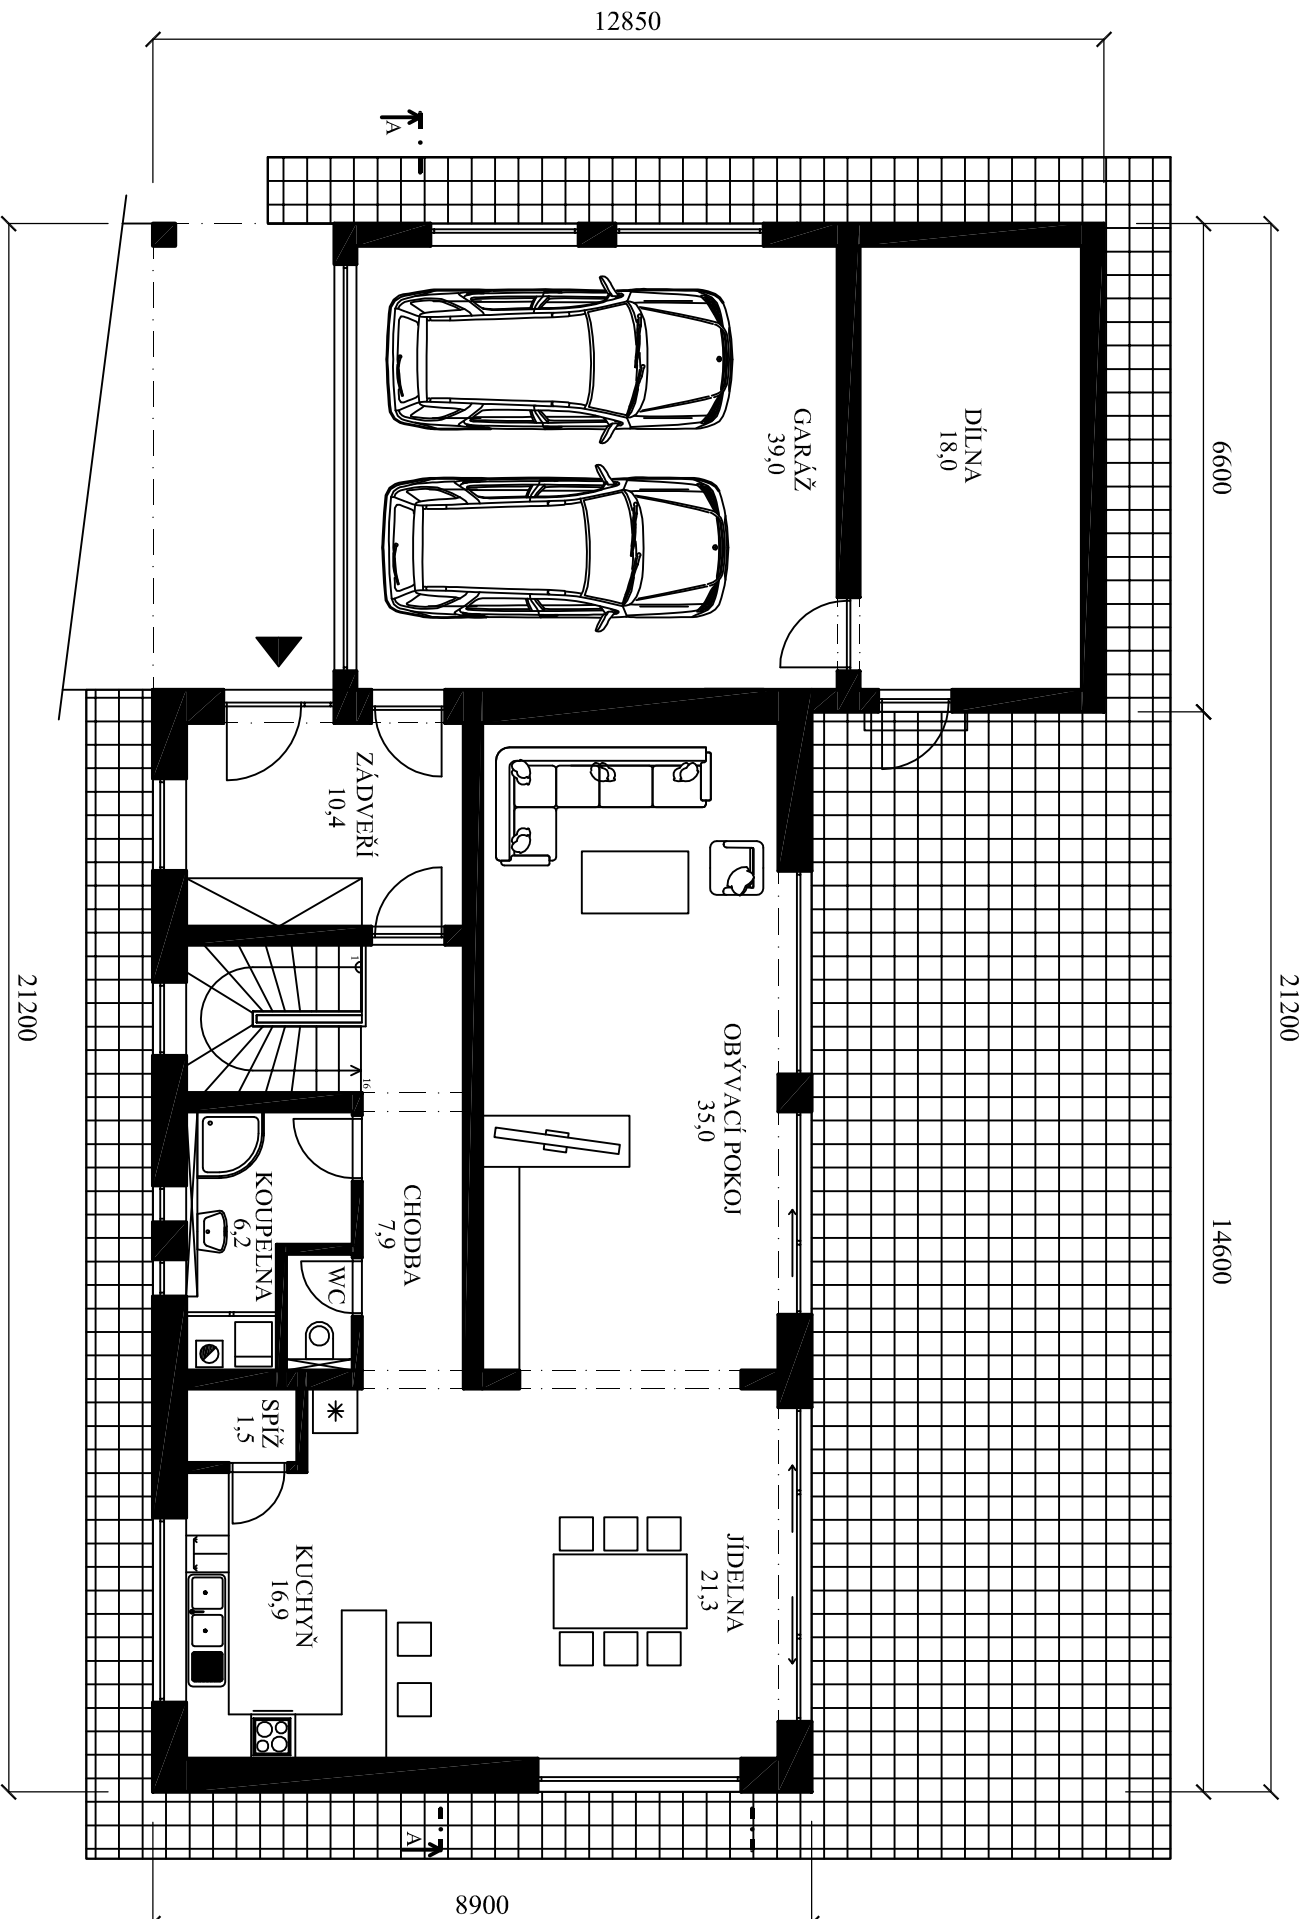

0,000 = 382,252 mm.m. Bpv

LEGENDA MÍSTNOSTÍ

Čís.	ÚČEL MÍSTNOSTI	PLOCHA m ²
1	ZÁDVERÍ	10,4
2	KUCHYŇ	16,9
3	OBÝVACÍ POKOJ	35
4	JÍDELNA	21,3
5	CHODBA	7,9
6	WC	1,4
7	KOUPELNA	6,2
8	DÍLNA	18
9	GARÁŽ	39
10	SPÍŽ	1,5

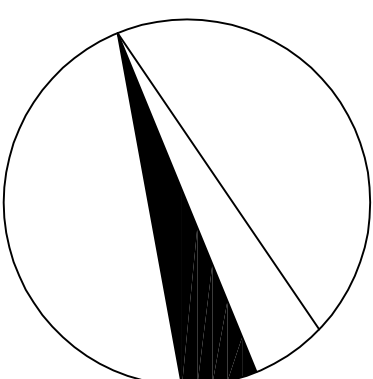

BAKALÁŘSKÁ PRACE

STUDENT	ONDŘEJ GROH	VUT V BRNĚ FAKULTA STAVEBNÍ
VED.BAK.PRÁCE	Ing. TOMÁŠ HLAVÁČKA	ÚSTAV POZEMNÍHO STAVITELSTVÍ

RODINNÝ DŮM

RODINNÝ DŮM	FORMÁT	2xA4
	DATUM	05/2012
	STUDIE PŮDORYSU 1NP	
1:100		B1.01