



# PŮDORYS 2. NP

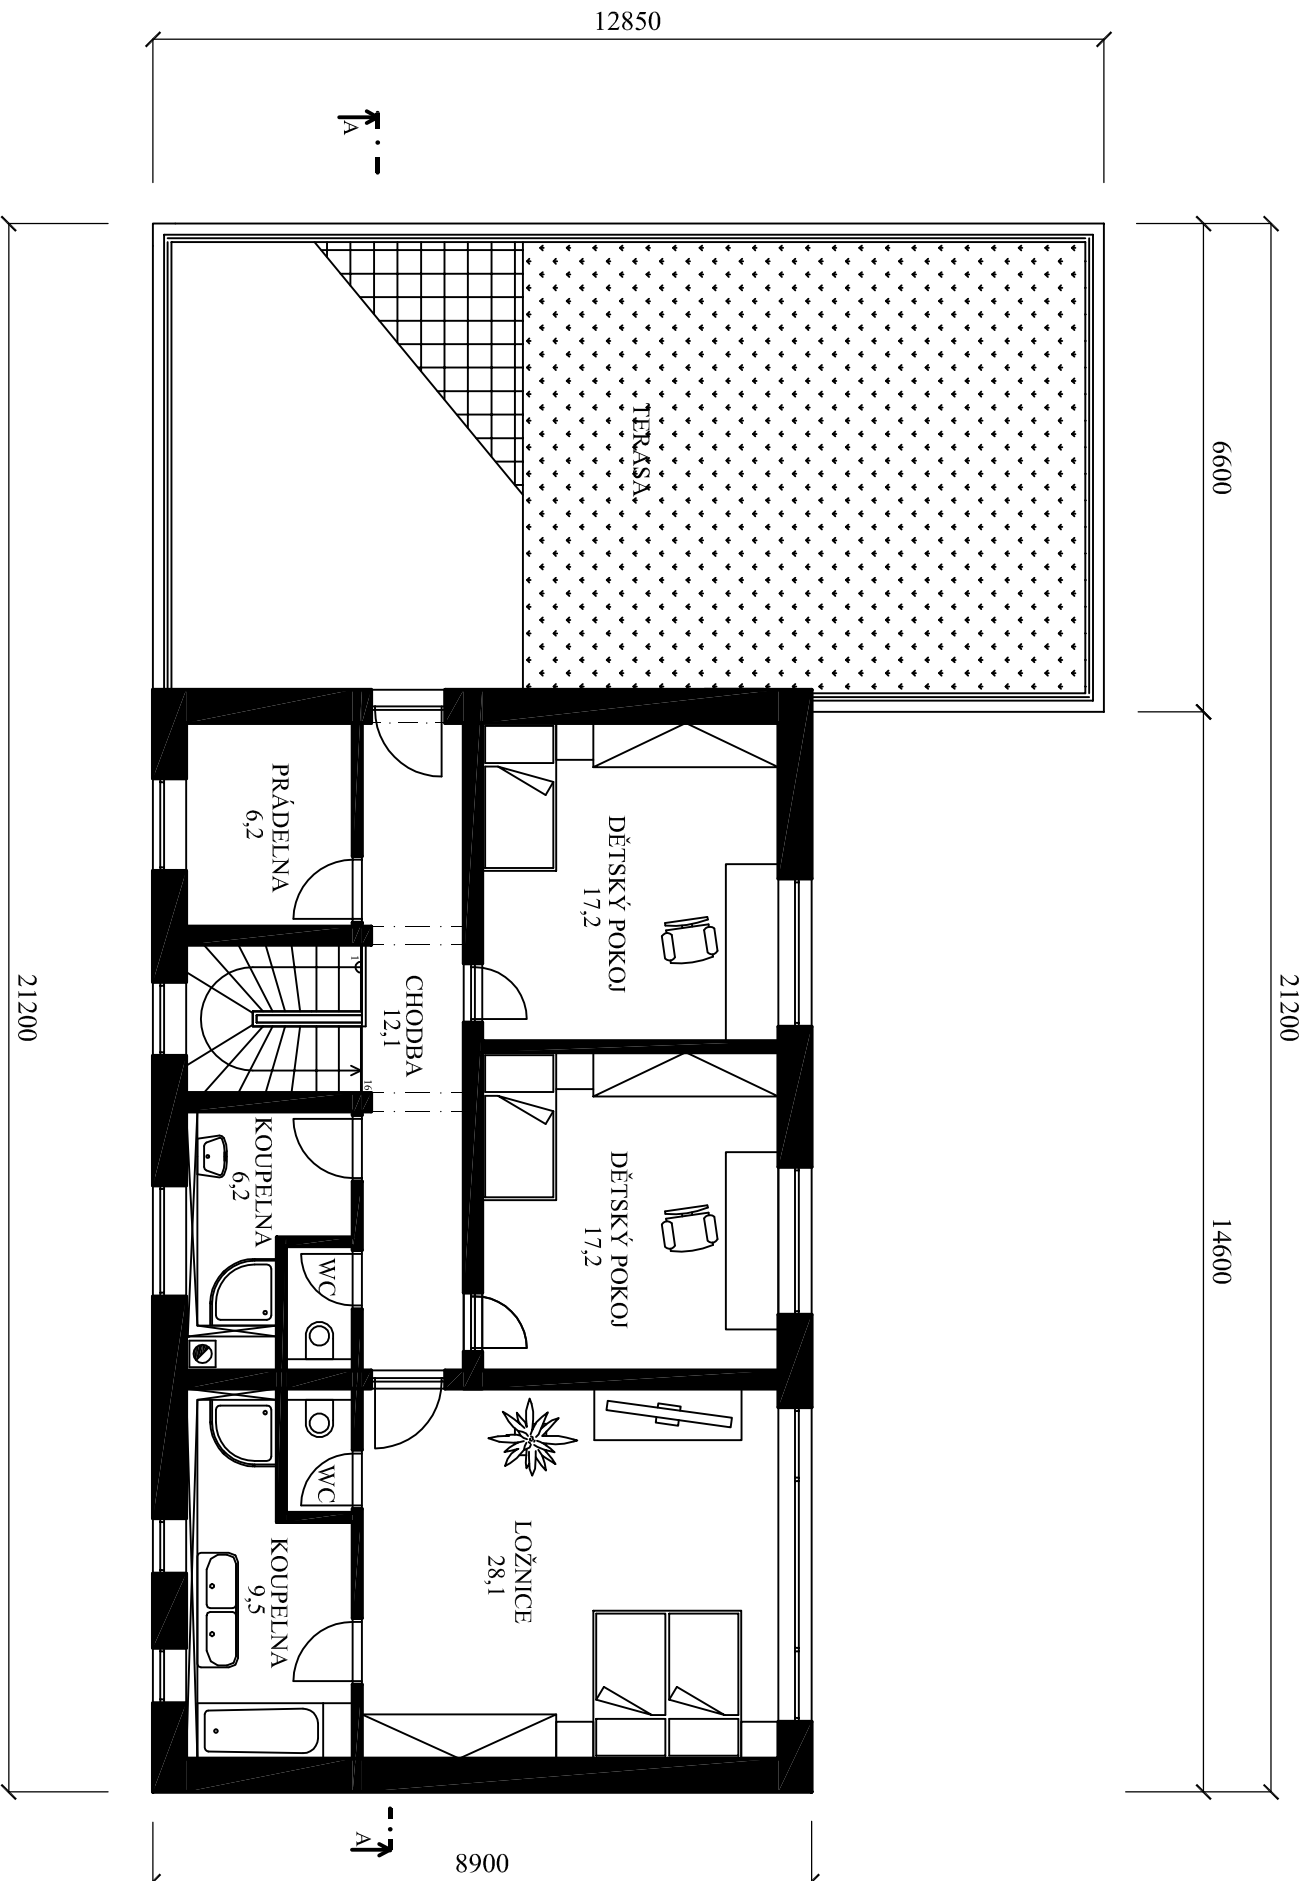

## LEGENDA MÍSTNOSTÍ

ČÍS.	ÚČEL MÍSTNOSTI	PLOCHA m <sup>2</sup>
1	12,1	7,6
2	WC 1,2	1,4
3	KOUPELNA 1	6,2
4	LOŽNICE	28,1
5	PRÁDELNA	6,2
6	DĚTSKÝ POKOJ	17,2
7	DĚTSKÝ POKOJ	17,2
6	KOUPELNA 2	9,5

0,000 = 382,252 mm.m. BpV

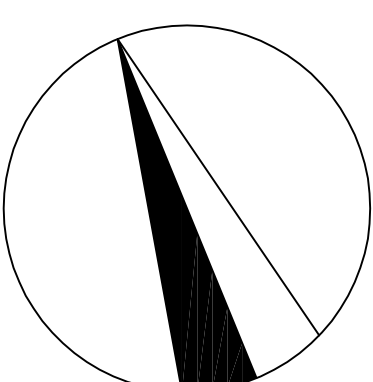

BAKALÁŘSKÁ PRACE				VUT V BRNĚ FAKULTA STAVEBNÍ	
STUDENT	ONDŘEJ GROH			ÚSTAV POZEMNÍHO STAVITELSTVÍ	
VED.BAK.PRÁCE	Ing. TOMÁŠ HLAVÁČKA				
RODINNÝ DŮM					
STUDIE PŮDORYSU 2NP				FORMÁT	2xA4
				DATUM	05/2012
				1:100	B1.02