


ŘEZ A-A

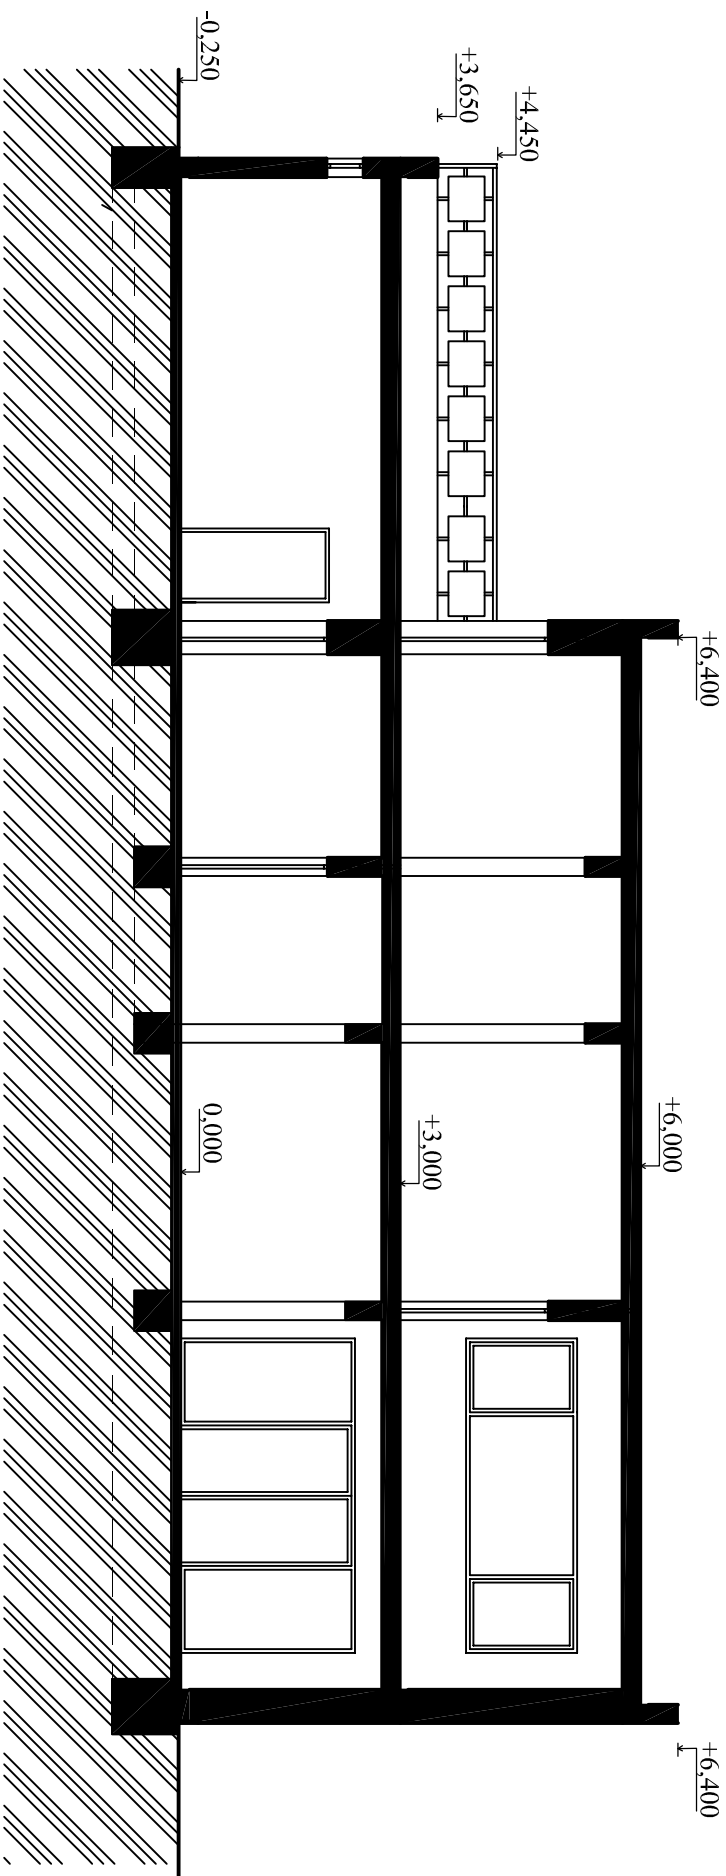

0,000 = 382,252 mm.m. BpV

BAKALÁŘSKÁ PRACE		VUT V BRNĚ FAKULTA STAVEBNÍ	
STUDENT	ONDŘEJ GROH	ÚSTAV POZEMNÍHO STAVITELSTVÍ	
VED.BAK.PRÁCE	Ing. TOMÁŠ HLAVÁČKA		
RODINNÝ DŮM		FORMÁT	2xA4
		DATUM	05/2012
STUDIE ŘEZU A-A		1:100	B1.03