



LEGENDA INŽENÝRSKÝCH SÍTÍ

- TEPLÁ VODA
- K
- PLYNOVÝ KOTEL
- STUDENÁ VODA

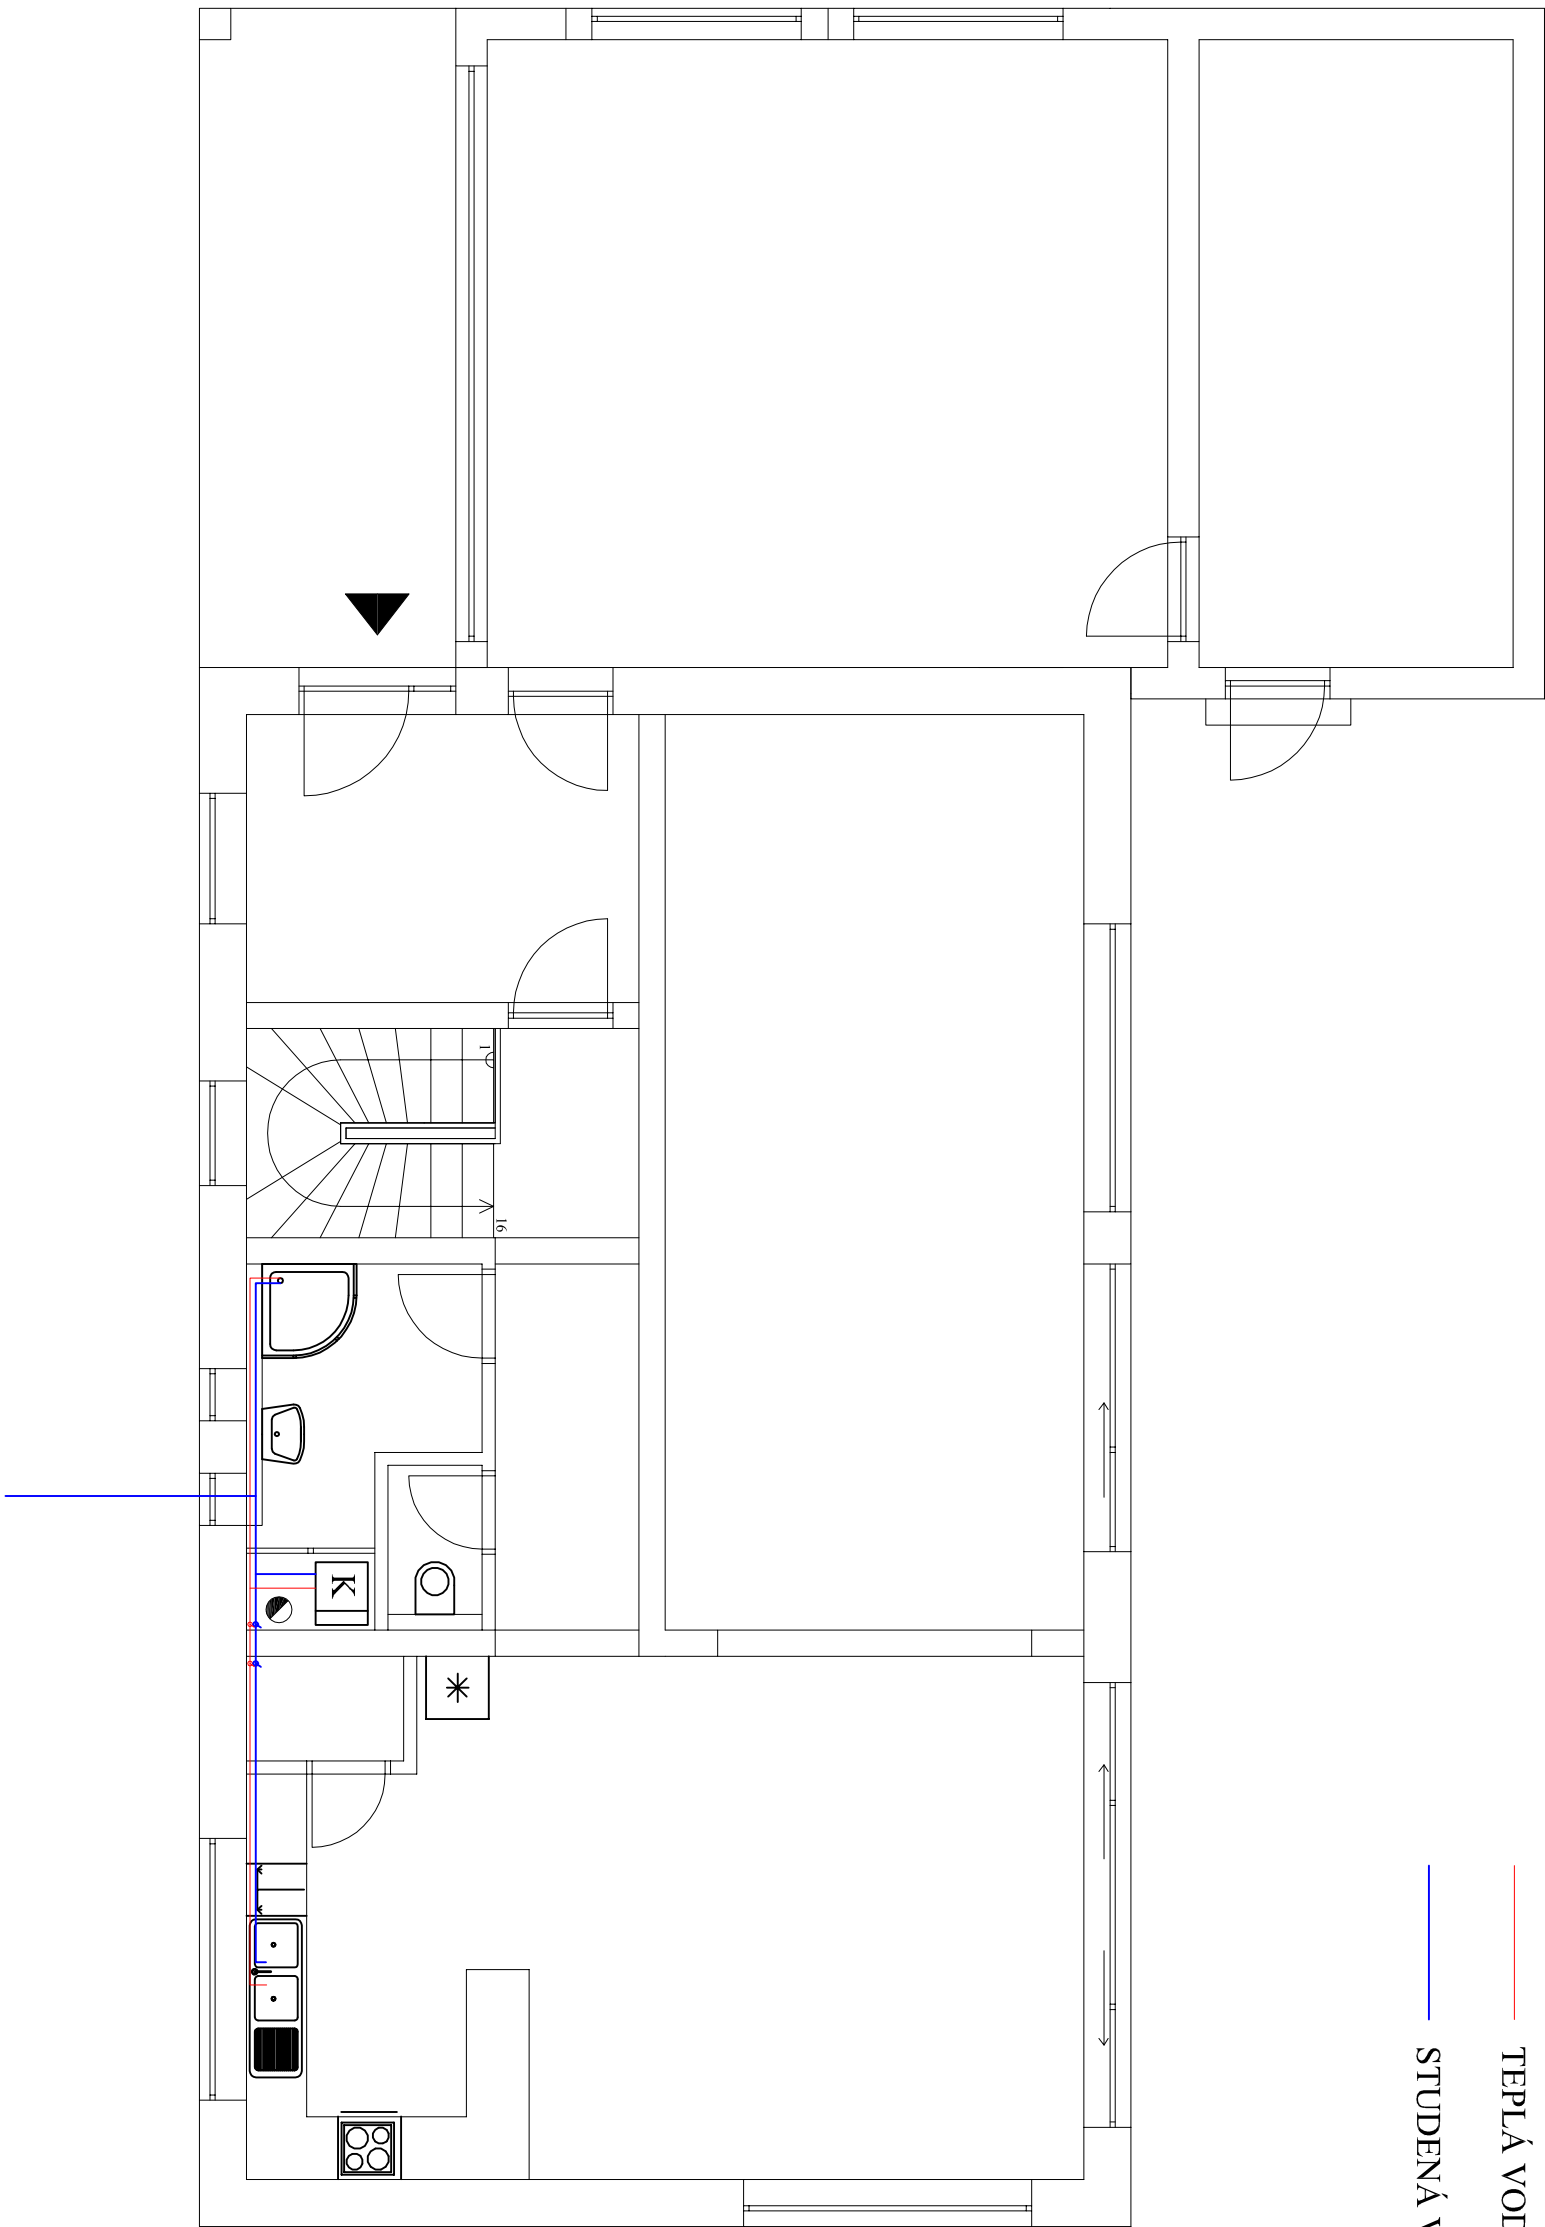

0,000 = 382,252 mm.m. BpV

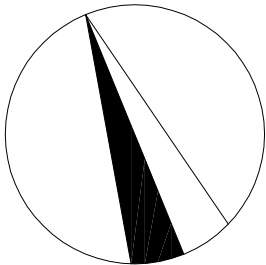

BAKALÁŘSKÁ PRACE			VUT V BRNĚ FAKULTA STAVEBNÍ	
STUDENT	ONDŘEJ GROH		ÚSTAV POZEMNÍHO STAVITELSTVÍ	
VED.BAK.PRÁCE	Ing. TOMAŠ HLAVÁČKA			
RODINNÝ DŮM				
SCHÉMA VODOVODNÍHO ROZVODŮ			FORMÁT	4x A4
			DATUM	05/2012
			1:50	B1.08