


SITUACE 1:200

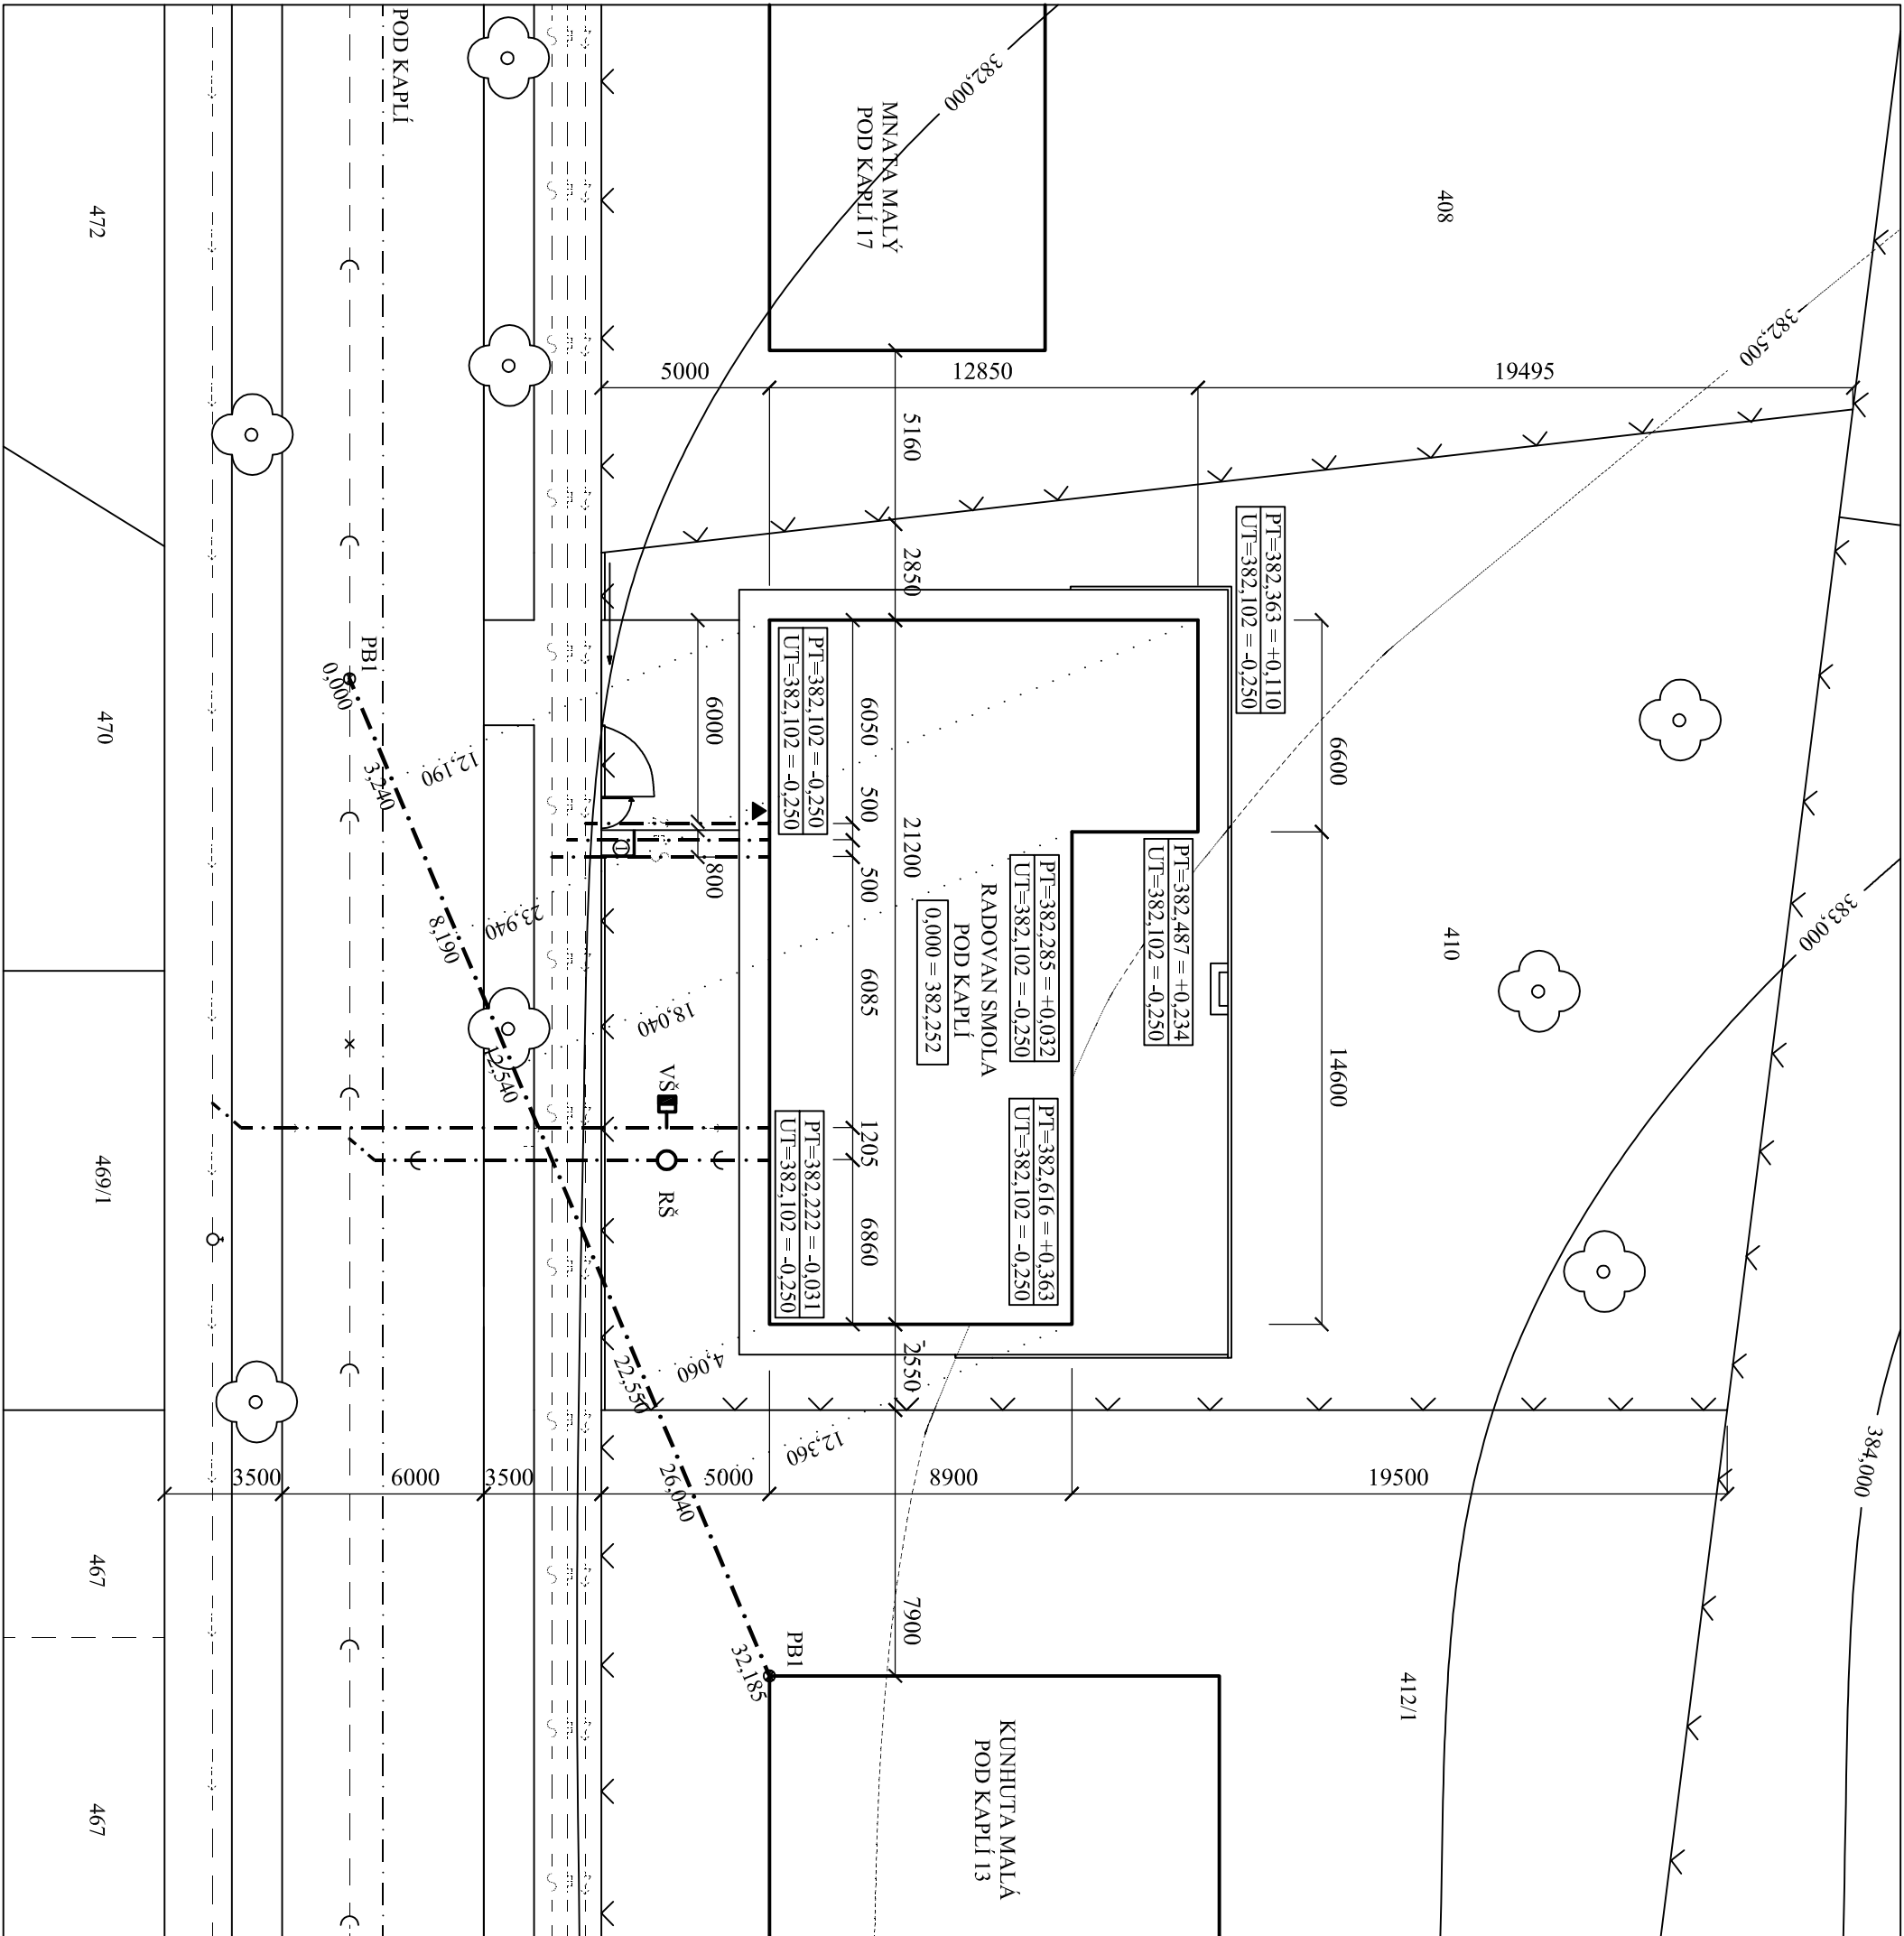

LEGENDA ZNAČEK INŽENÝRSKÝCH SÍTÍ

- SDĚLOVACÍ VEDENÍ SPOJOVÉ
- SÍLOVÉ VEDENÍ NÍZKÉHO NAPĚTÍ
- PLYNOVODNÍ VEDENÍ NÍZKOTLAKÉ
- VODOVODNÍ POTRUBÍ
- KANALIZACE JEDNOTNÁ
- HYDRANT PODZEMNÍ

LEGENDA ZNAČEK PŘÍPOJEK

- PŘÍPOJKA SDĚLOVACÍ VEDENÍ SPOJOVÉ
- PŘÍPOJKA SÍLOVÉ VEDENÍ NÍZKÉHO NAPĚTÍ
- PLYNOVODNÍ PŘÍPOJKA
- VODOVODNÍ PŘÍPOJKA
- KANALIZAČNÍ PŘÍPOJKA

LEGENDA ZNAČEK

- DRÁTĚNÝ PLOT, VLASTNICTVÍ Z JEDNÉ STRANY
- ZIDKA Z LOMOVÉHO KAMENE
- DŘEVĚNÝ PLOT NA PODEZDÍVCE
- JEDNOTLIVÉ STROMY
- VŠ VODOMĚRNÁ ŠACHTA
- RŠ REVIZNÍ ŠACHTA

LEGENDA OBJEKTŮ A TERÉNNÍCH ÚPRAV


- PROSTOR PRO ULOŽENÍ KOMUNÁLNÍHO ODPADU

LEGENDA BODŮ VYTÝČOVACÍ SÍTĚ

- PB1 - POKLOP KANALIZAČNÍ ŠACHTY
- PB2 - BOD ČESKÉ STÁTNÍ NIVELAČNÍ SÍTĚ, UL. POD KAPLÍ 13

DOPLŇUJÍCÍ ÚDAJE

RODINNÝ DŮM: 2NP
BUDOVÁ ZDĚNÁ
PLOCHA STŘECHA, VÝŠKA : +6,550
PLOCHA STAVEBNÍHO POZEMKU: 974,462 m²
ZASTAVĚNÁ PLOCHA: 212,17 m²
PROCENTO ZASTAVĚNÍ: 21,77%

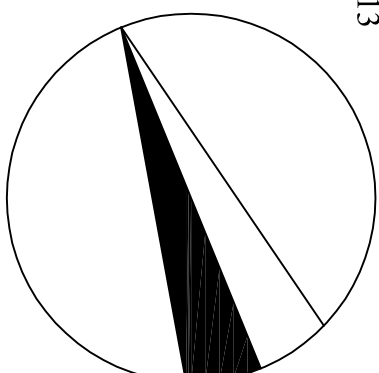

0,000=382,252 mn.m. BpV

| BAKALÁŘSKÁ PRACE | | VUT V BRNĚ | FAKULTA STAVEBNÍ | |
|------------------|---------------------|-----------------|------------------|--|
| STUDENT | ONDŘEJ GROH | ÚSTAV POZEMNÍHO | STAVITELSTVÍ | |
| VED.BAK.PRÁCE | Ing. TOMÁŠ HLAVÁČKA | FORMÁT | 4xA4 | |
| RODINNÝ DŮM | | DATUM | 05/2012 | |
| SITUACE 1:200 | | 1:200 | C1.02 | |