


ŘEZ B-B

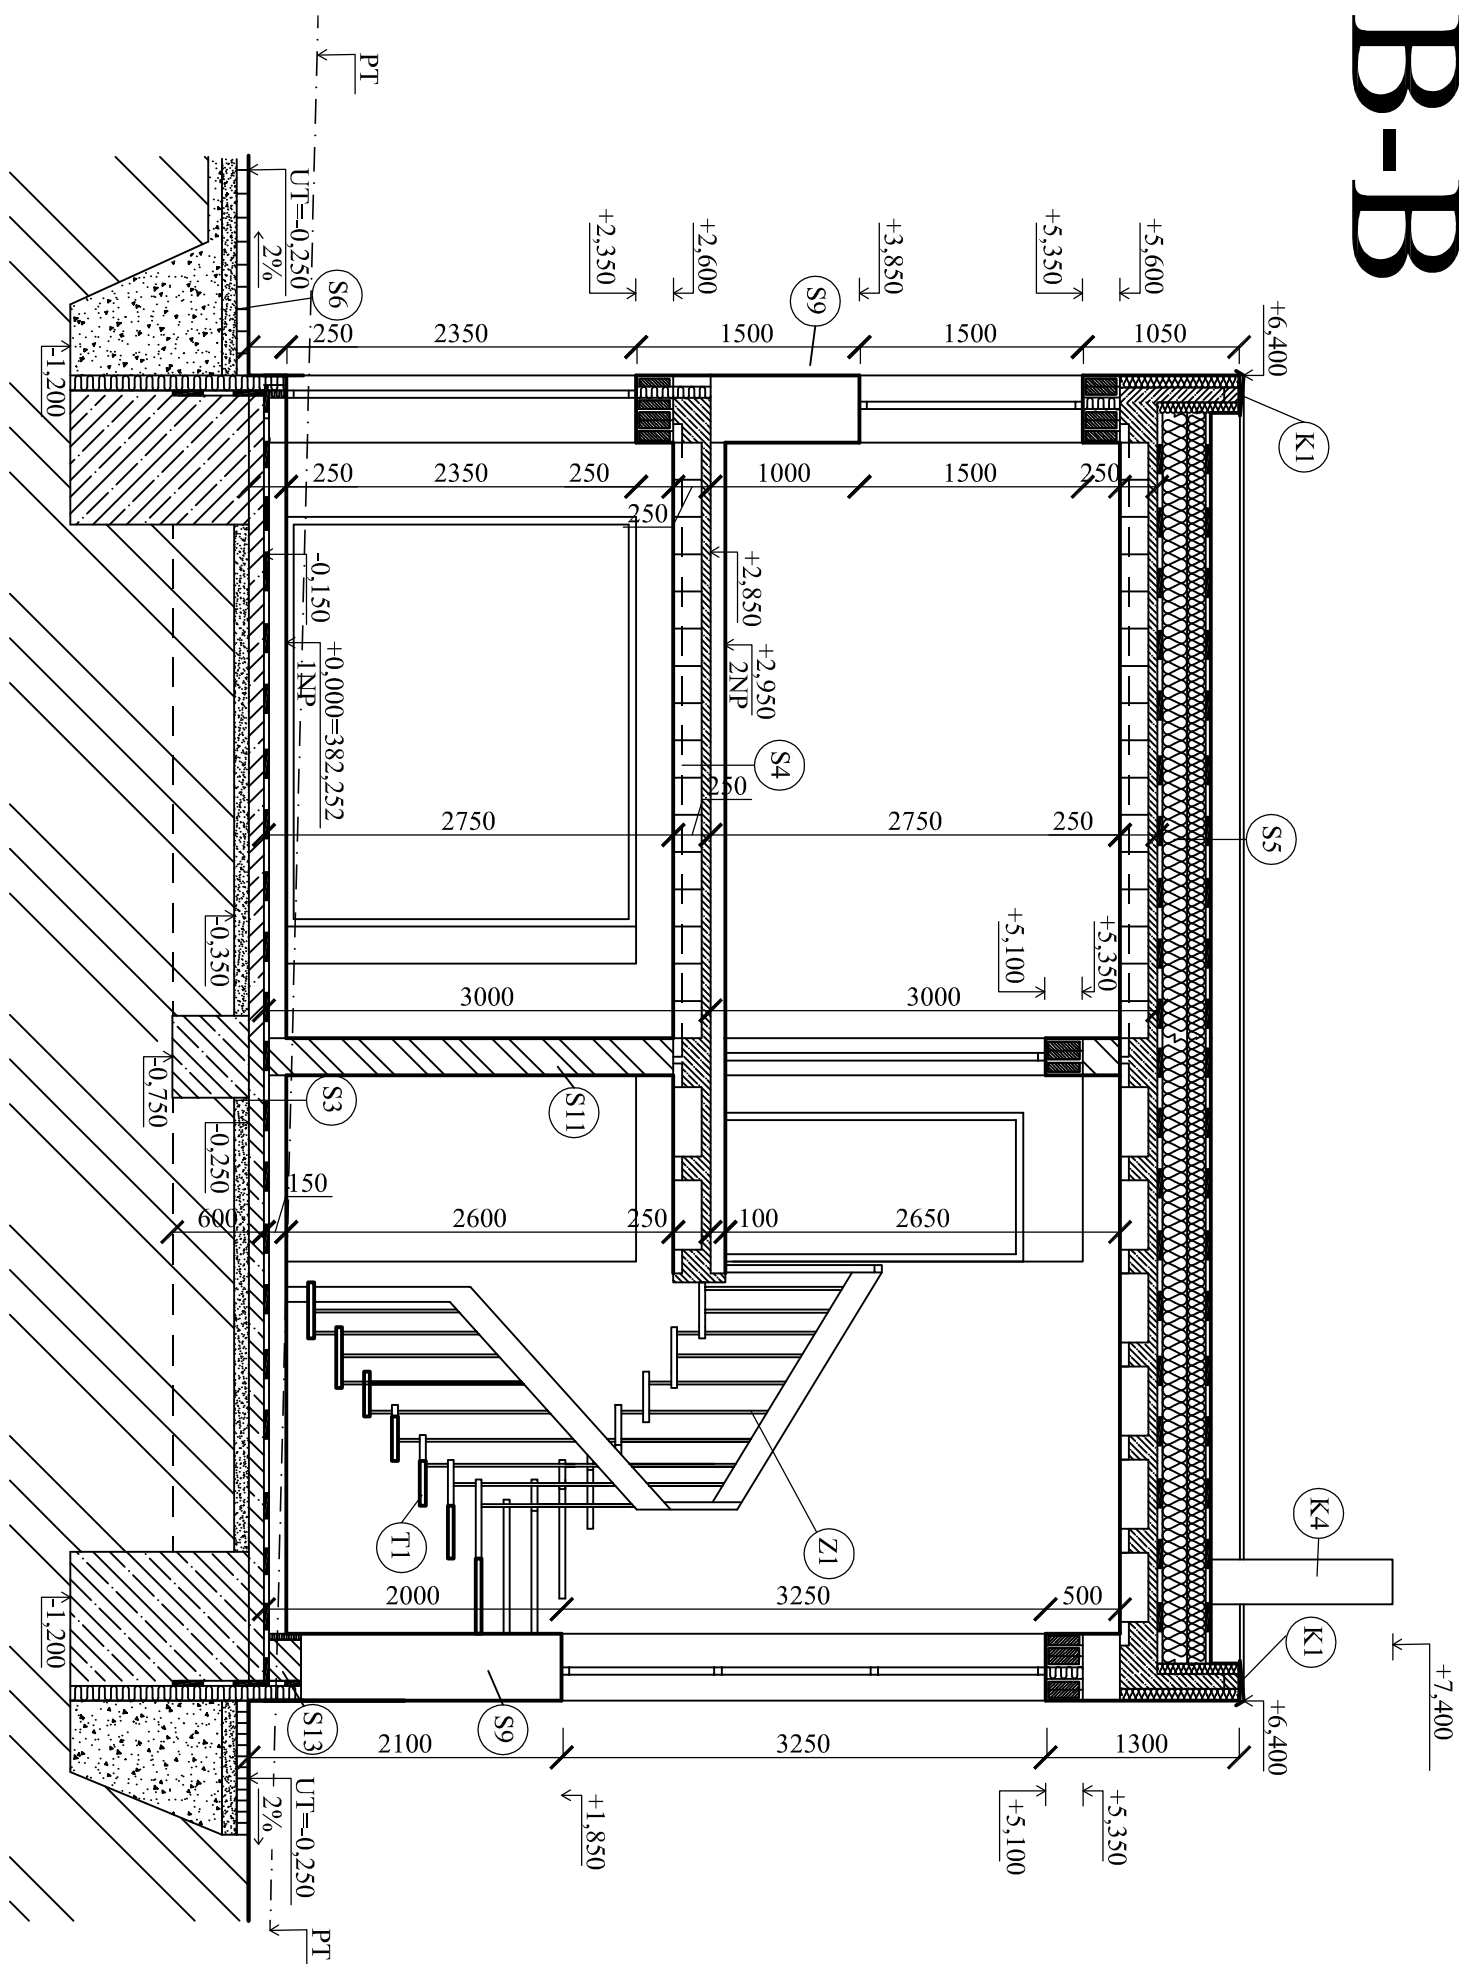


LEGENDA MATERIÁLU

- OBVODOVÉ NOSNÉ ZDIVO POROTHERM 44 EKO + NA POROTHERM TM (5MPa)
- VNITŘNÍ NOSNÉ ZDIVO POROTHERM 24 P+D NA POROTHERM MVC (5MPa)
- OBVODOVÉ NOSNÉ ZDIVO POROTHERM 30 P+D NA POROTHERM TM (5MPa)
- PROSTÝ BETON C 16/20 (PODKLADNÍ BETON SE SÍTÍ 5x5 OKA 100mm)
- ROSTLÝ TERÉN
- ŠTĚRKOVÝ PODSYP ZHUTNĚNÝ
- TEPELNÁ IZOLACE VIZ.SKLADBY
- HYDROIZOLACE VIZ SKLADBY

- S3 LAMINÁTOVÁ PODLAHA EGGER
- MIRELON
- ROZNÁŠECÍ VRSTVA ,DESKA OSB SUPERFINISH ,tl.15 mm
- TLUMÍCÍ PODLOŽKA BENEFLOR -PERFORMANCE PLUS
- ROZNÁŠECÍ VRSTVA ,DESKA OSB SUPERFINISH ,tl.15 mm
- TEPELNÁ IZOLACE ISOVER EPS GREY , tl.100 mm ,
- HYDROIZOLACE 2xAP BITAGIT 40 AL MINERAL
- PENETRAČNÍ NÁTĚR ASFALTOVÝ
- PODKLADNÍ BETON C16/20 S KARI SÍTÍ 5x5 mm ,OKA 100x100 mm,tl. 100 mm
- HUTNĚNÝ ŠTĚRKOPÍSKOVÝ PODSYP
- FRAKCE 8/16 mm,tl. 100 mm
- ROSTLÝ TERÉN

- S4 LAMINÁTOVÁ PODLAHA EGGER
- MIRELON
- ROZNÁŠECÍ VRSTVA ,DESKA OSB SUPERFINISH ,tl.15 mm
- TLUMÍCÍ PODLOŽKA BENEFLOR -PERFORMANCE PLUS
- ROZNÁŠECÍ VRSTVA ,DESKA OSB SUPERFINISH ,tl.15 mm
- IZOLAČNÍ (AKUSTICKÁ) VRSTVA ROCKWOOL - STEPROCK HD tl. 50 mm
- STROPNÍ NOSNÁ KONSTRUKCE PTH Z VLOŽEK MIAKO 19/62,5 ,tl.250 mm
- S5 OMITKA POROTHERM UNIVERSAL ,tl. 10 mm
- HYDROIZOLAČNÍ FOLIE Z PVC VYZTUŽENA POLYESTEROVOU MŘÍŽKOU, FATRAFOL 810
- SPÁDOVÁ TEPELNÁ IZOLACE ROCKFALL
- TEPELNÁ IZOLACE ROCKWOOL MONROCK MAX E,tl.200 mm
- PAROZÁBRANA JUTAfol N AL 170
- PENETRAČNÍ NÁTĚR ASFALTOVÝ
- STROPNÍ NOSNÁ KONSTRUKCE PTH Z VLOŽEK MIAKO 19/62,5 ,tl.250 mm
- OMITKA POROTHERM UNIVERSAL ,tl. 10 mm

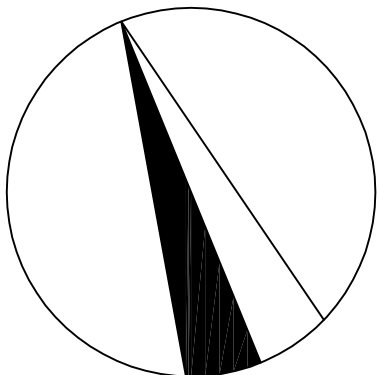

0,000 = 382,252 mm.m. Bpiv

BAKALÁŘSKÁ PRACE		VUT V BRNĚ
STUDENT	ONDŘEJ GROH	FAKULTA STAVEBNÍ
VED.BAK.PRÁCE	Ing. TOMÁŠ HLAVÁČKA	ÚSTAV POZEMNÍHO STAVITELSTVÍ
RODINNÝ DŮM		FORMÁT
		4xA4
		DATUM
		05/2012
ŘEZ B-B		1:50
		C1.08