



POHLEDY


JIHOVÝCHODNÍ POHLED

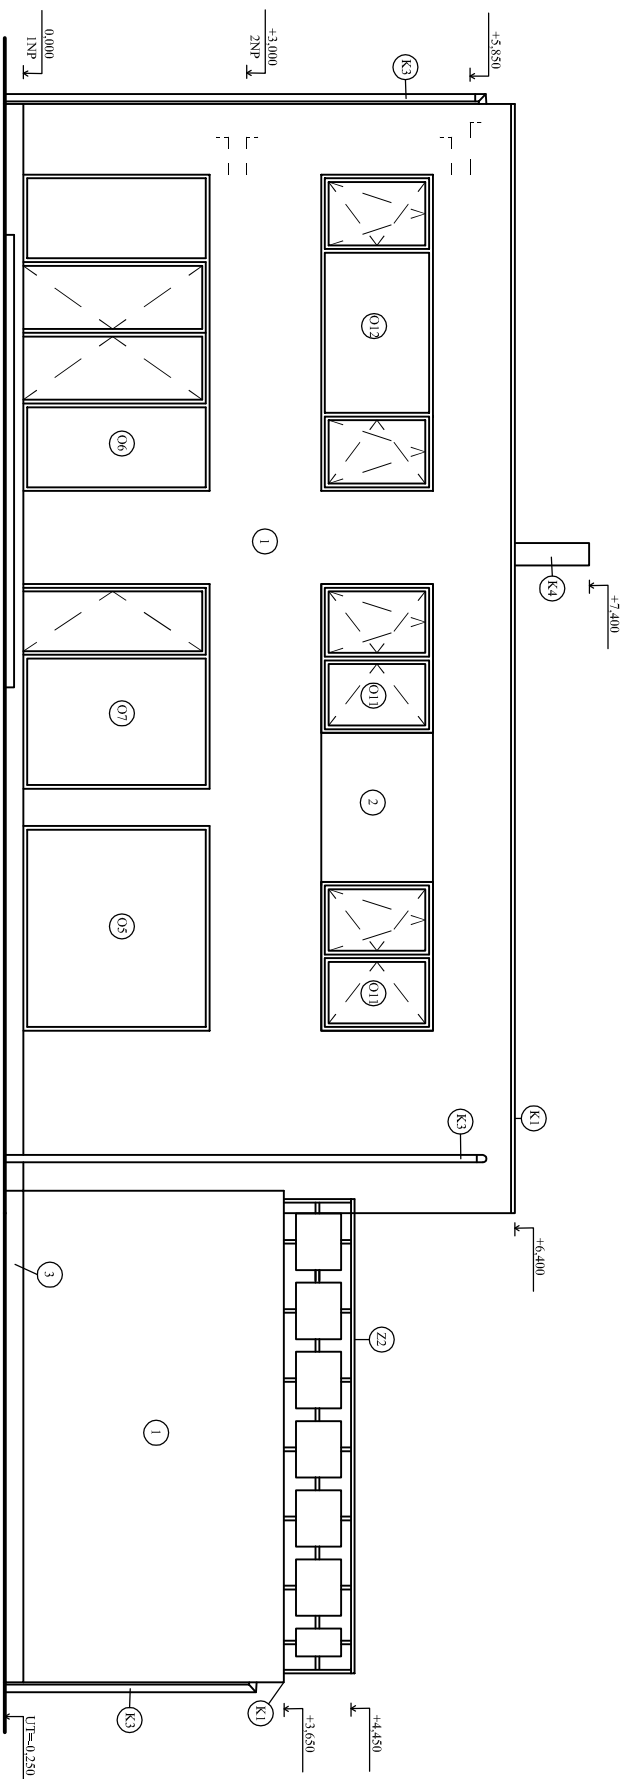


JIHOZÁPADNÍ POHLED

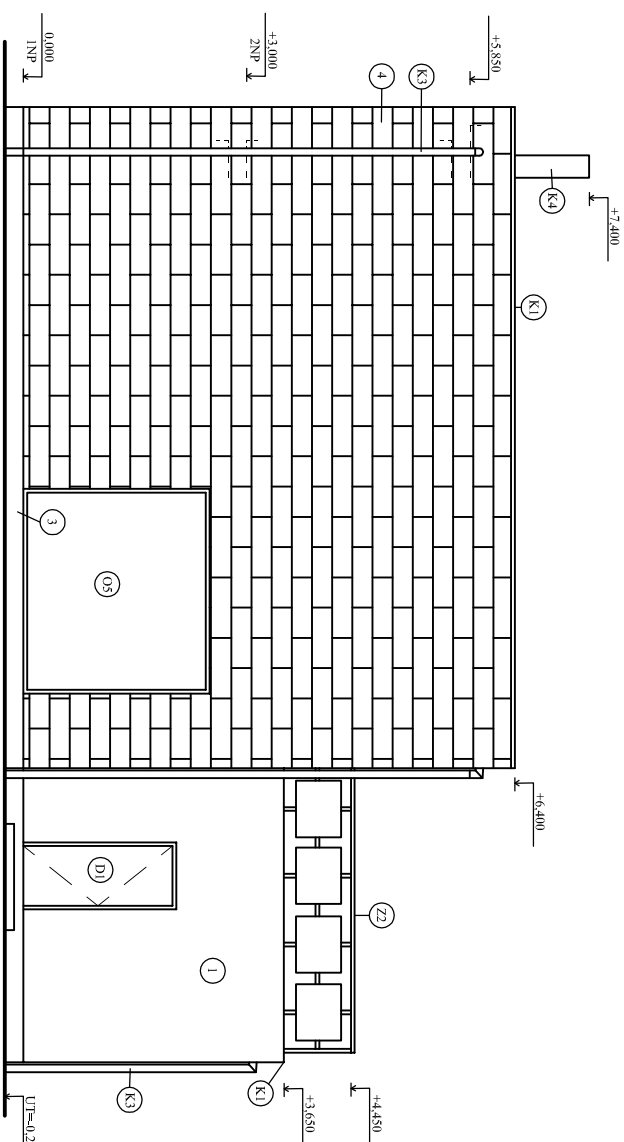

SEVEROZÁPADNÍ POHLED

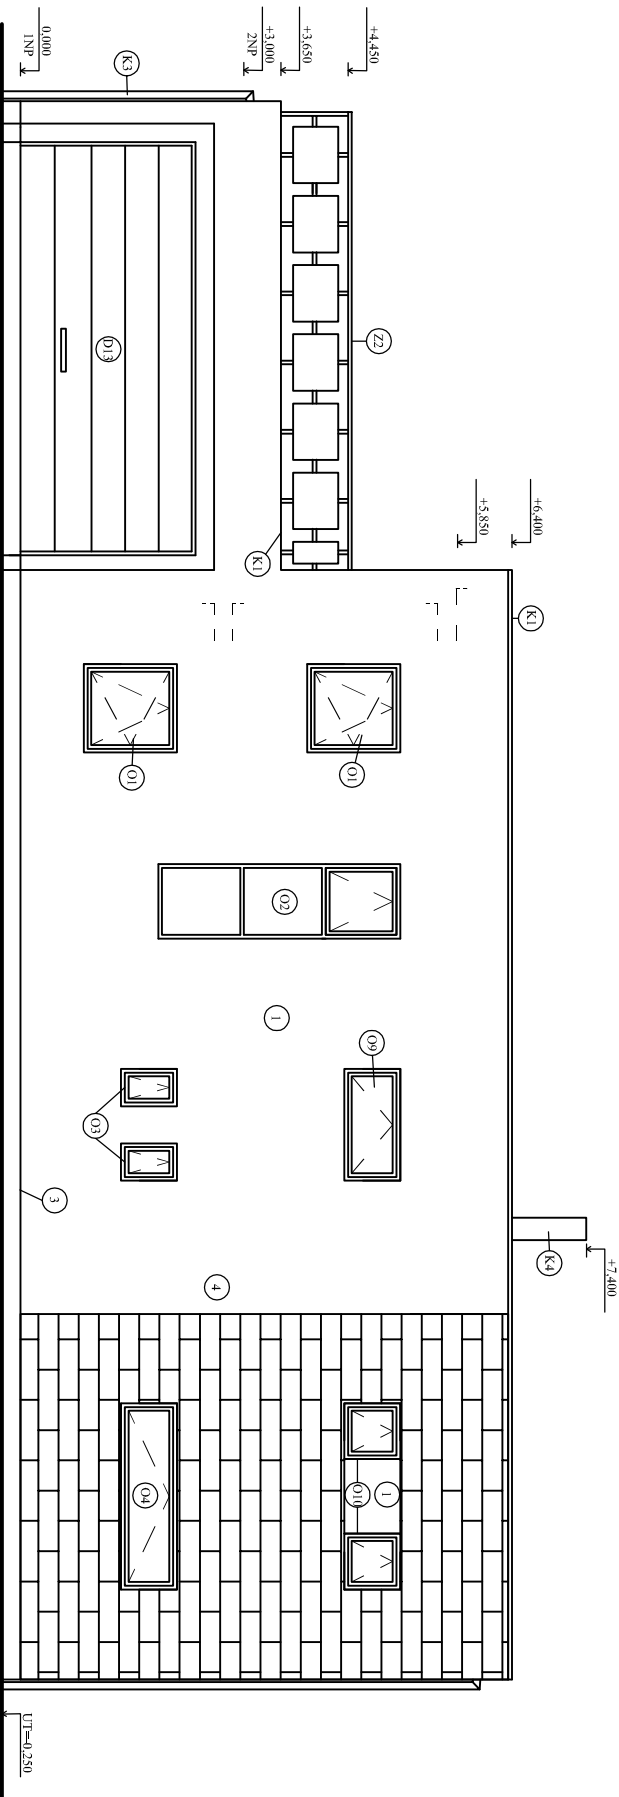

SEVEROVÝCHODNÍ POHLED

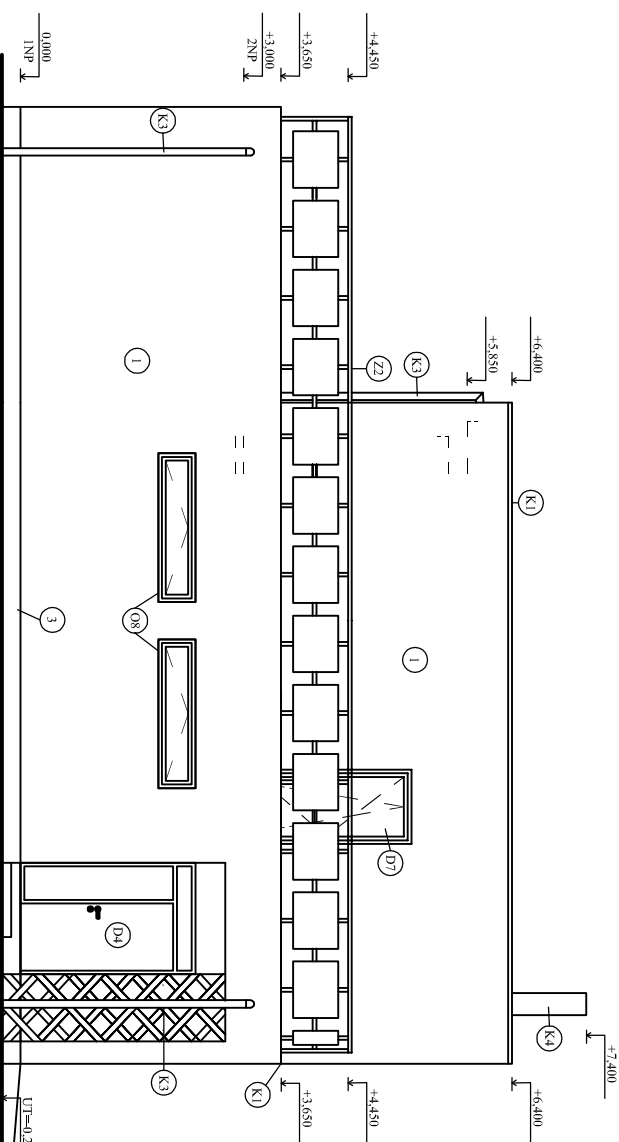

LEGENDA POVRCHŮ

- OMÍTKA JEMNOZRNÁ VÁPNOCEMENTOVÁ POROTHERM UNTERSAL, RAL 1013
- OMÍTKA JEMNOZRNÁ VÁPNOCEMENTOVÁ POROTHERM UNTERSAL, RAL 1012
- HRUBOZRNÁ OMÍTKA TENKOVISTVÁ PROBÁVENÁ NA ARB, STŘEŠE, RAL 8007
- PALUBKOVÝ SAMKOVÝ OBKLAD NATŘENÝ JEDNOVÝSTVYM SYNTETICKÝM LAKEM, RAL 8016
- TWV TERMOOKNA S IZOLAČNÍM TROJSKLEM, U=0,76 W/(m.K), RAL 8016
- OPLECHOVÁNÍ ATIKY, ŠÍŘKA 550 mm, POZINKOVANÝ PLECH 1,2 mm, BARVA TMAVĚ HNĚDÁ, RAL 8016
- OKAPNÍ SVODOVÁ ROLIČKA DN 100 mm, BARVA BRONZOVÁ
- KOMINOVÉ TĚLESO SCHIEDEL KERASTAR

BAKALÁŘSKÁ PRÁCE		VUT V BRNĚ FAKULTA STAVEBNÍ	
STUDENT	ONDŘEJ GROH	ÚSTAV POZEMNÍHO STAVITELSTVÍ	
VED.BAK.PRÁCE	Ing. TOMÁŠ HLAVÁČKA		
RODINNÝ DŮM		FORMÁT	4x44
POHLEDY		DATUM	05/2012
		1:100	C1.10