


DETAIL PARAPETU S POUŽITÍM CÍHL Y
POROTHERM 44 K EKO+ A UMÍSTĚNÍ OKNA
V PŘÍPADĚ POUŽITÍ POROTHERM PŘEKLADU 7

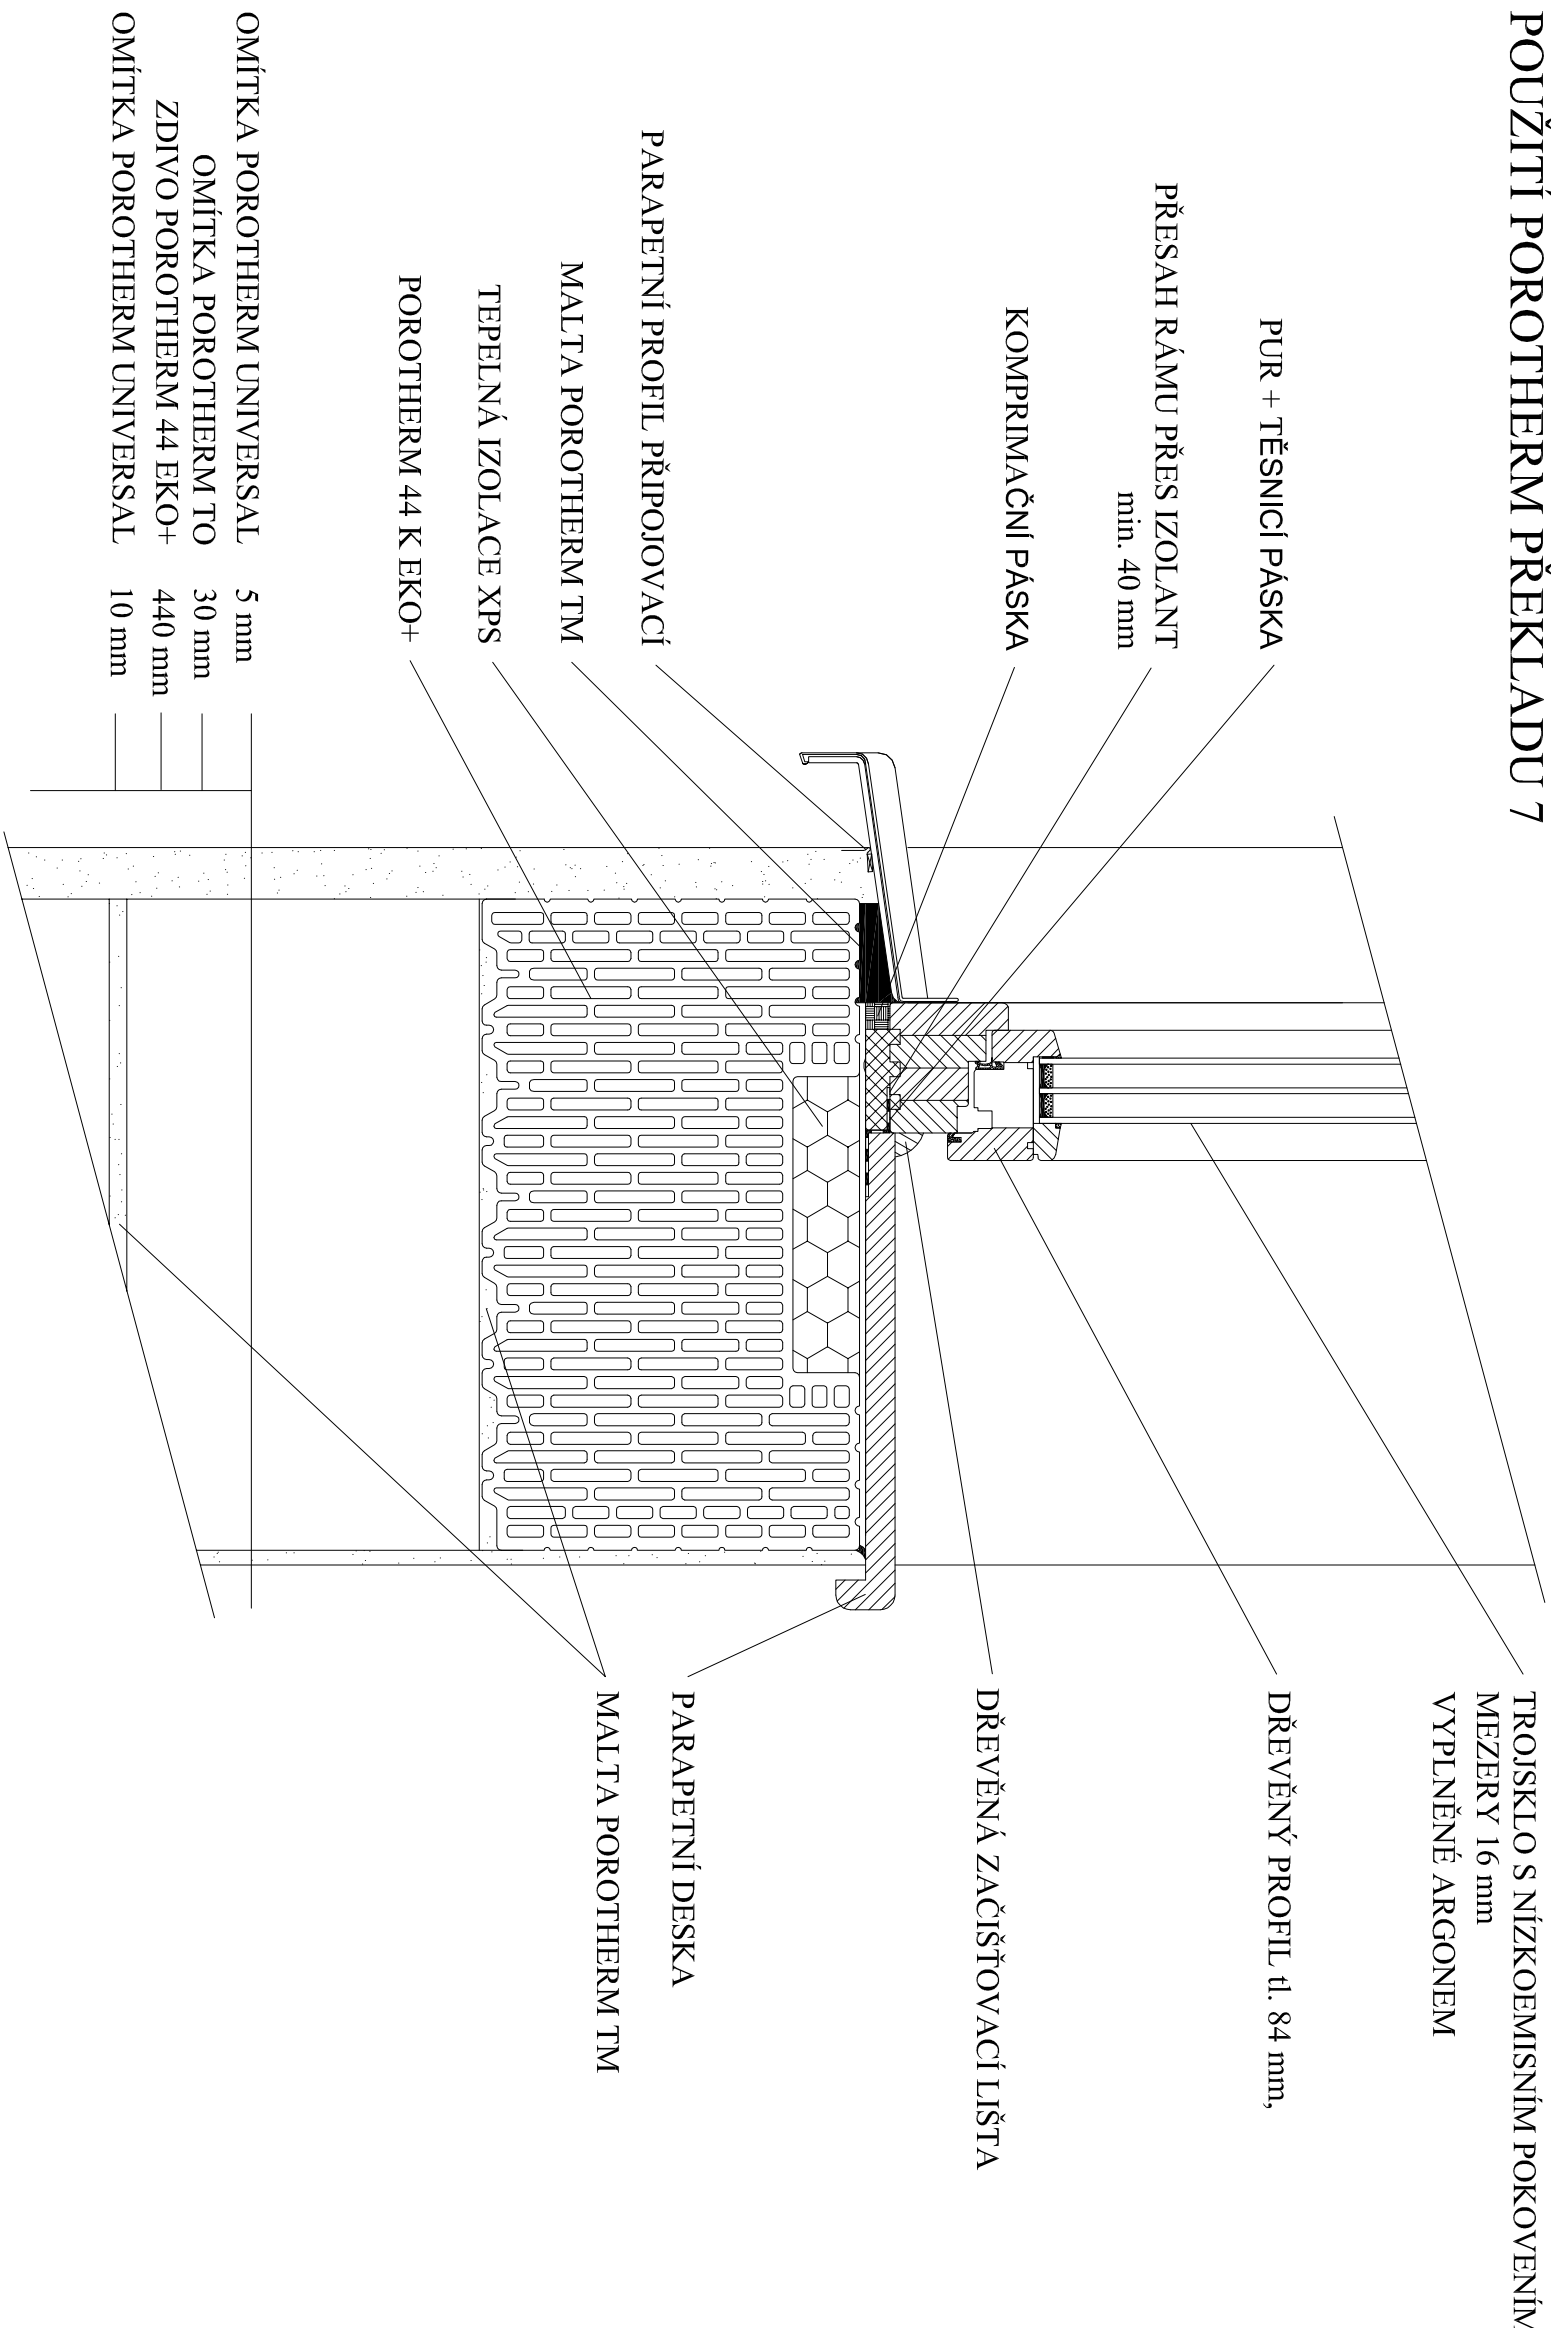

BAKALÁŘSKÁ PRACE		VUT V BRNĚ FAKULTA STAVEBNÍ	
STUDENT	ONDŘEJ GROH	ÚSTAV POZEMNÍHO STAVITELSTVÍ	
VED.BAK.PRÁCE	Ing. TOMÁŠ HLAVÁČKA		
RODINNÝ DŮM		FORMÁT	2xA3
		DATUM	2xA3
DETAIL PARAPETU		1:5	CI.11