


DETAIL SOKLU

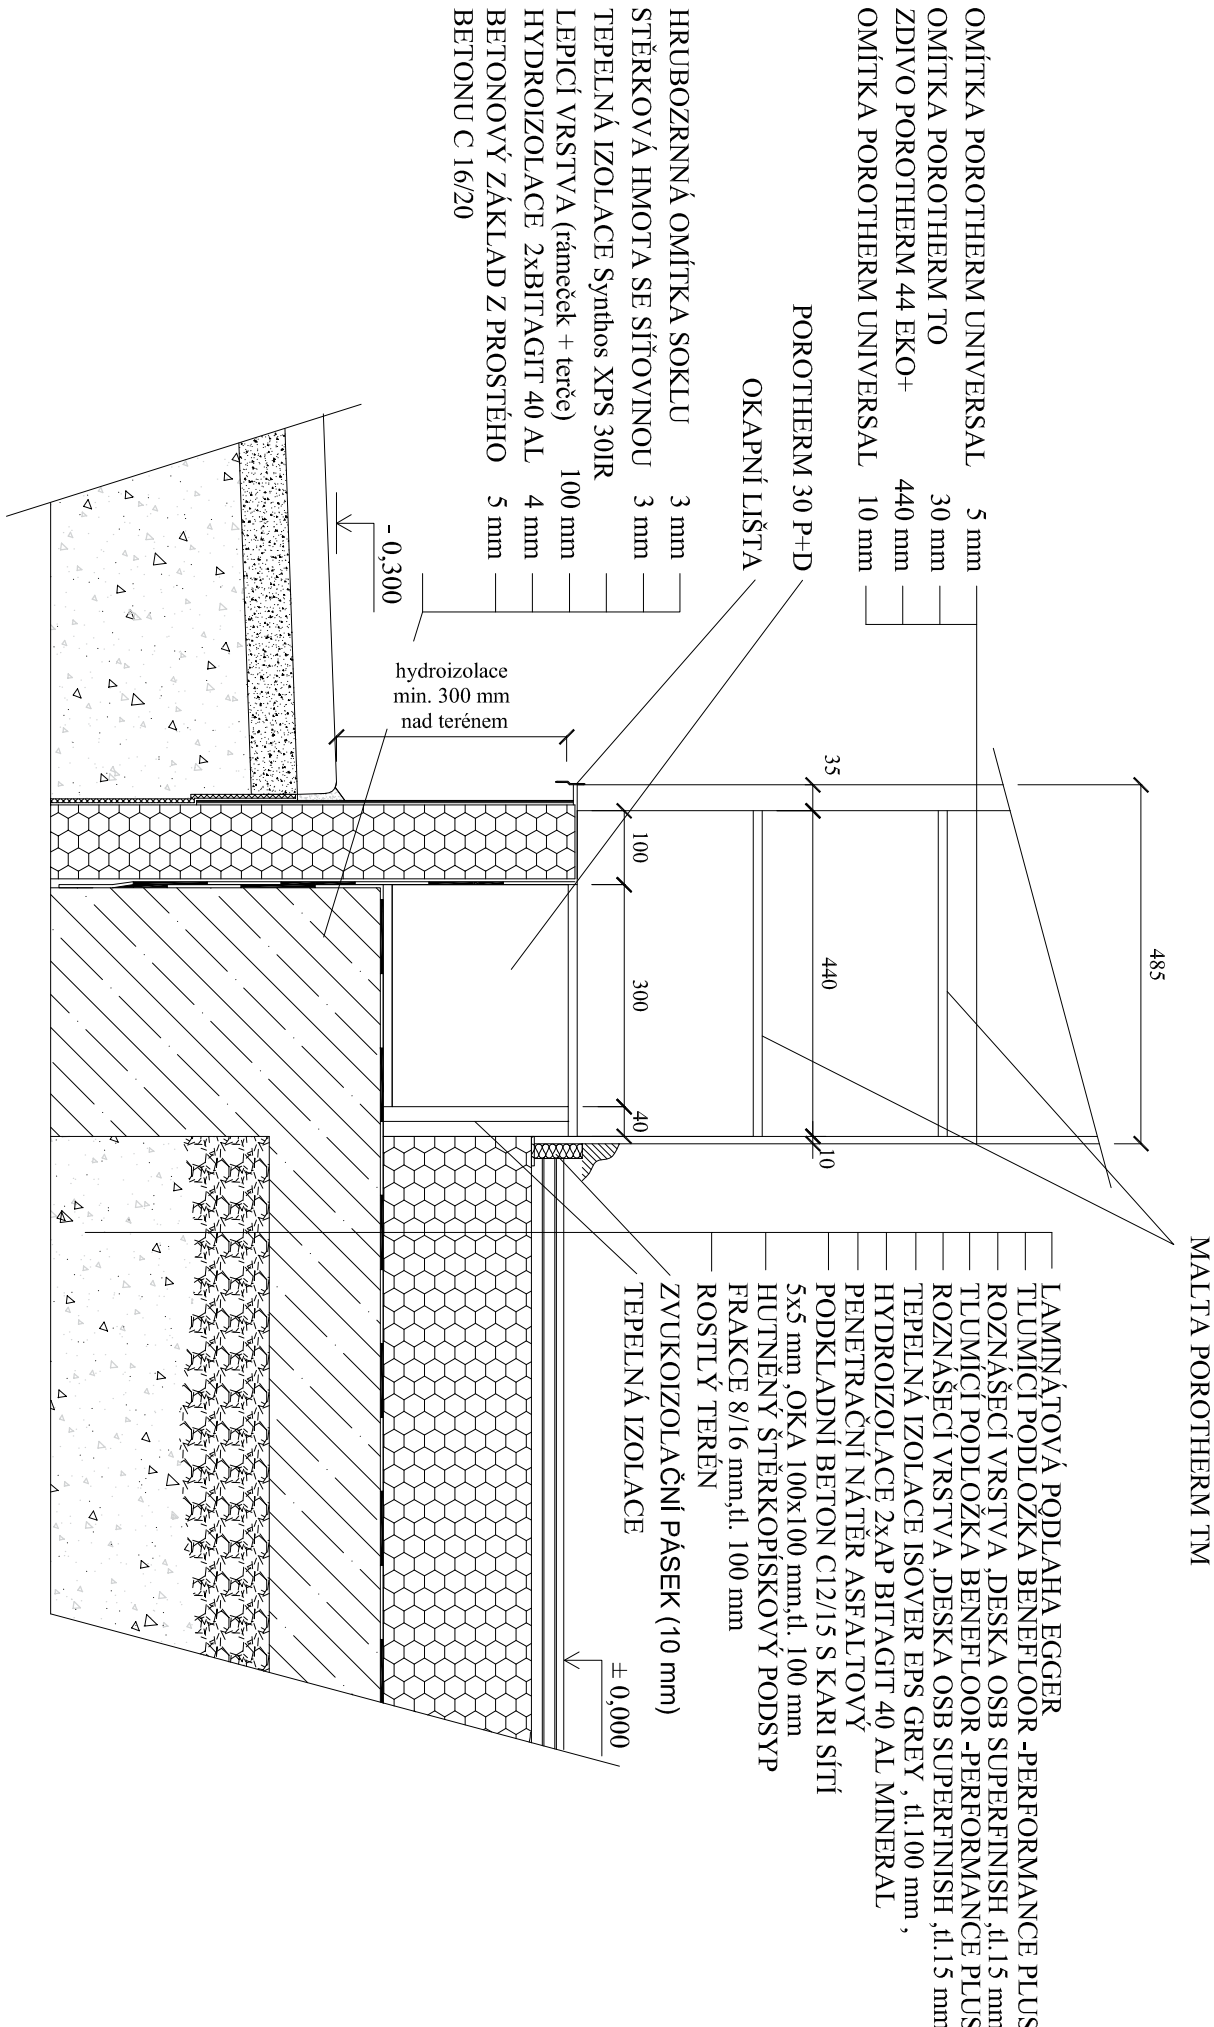

BAKALÁŘSKÁ PRACE		VUT V BRNĚ FAKULTA STAVEBNÍ	
STUDENT	ONDŘEJ GROH	ÚSTAV POZEMNÍHO STAVITELSTVÍ	
VED.BAK.PRÁCE	Ing. TOMÁŠ HLAVÁČKA		
RODINNÝ DŮM		FORMÁT	2xA4
		DATUM	05/2012
DETAIL SOKLU		1:10	C1.13