



SITUACE ODSTUPOVÝCH VZDÁLENOSTÍ M 1:300

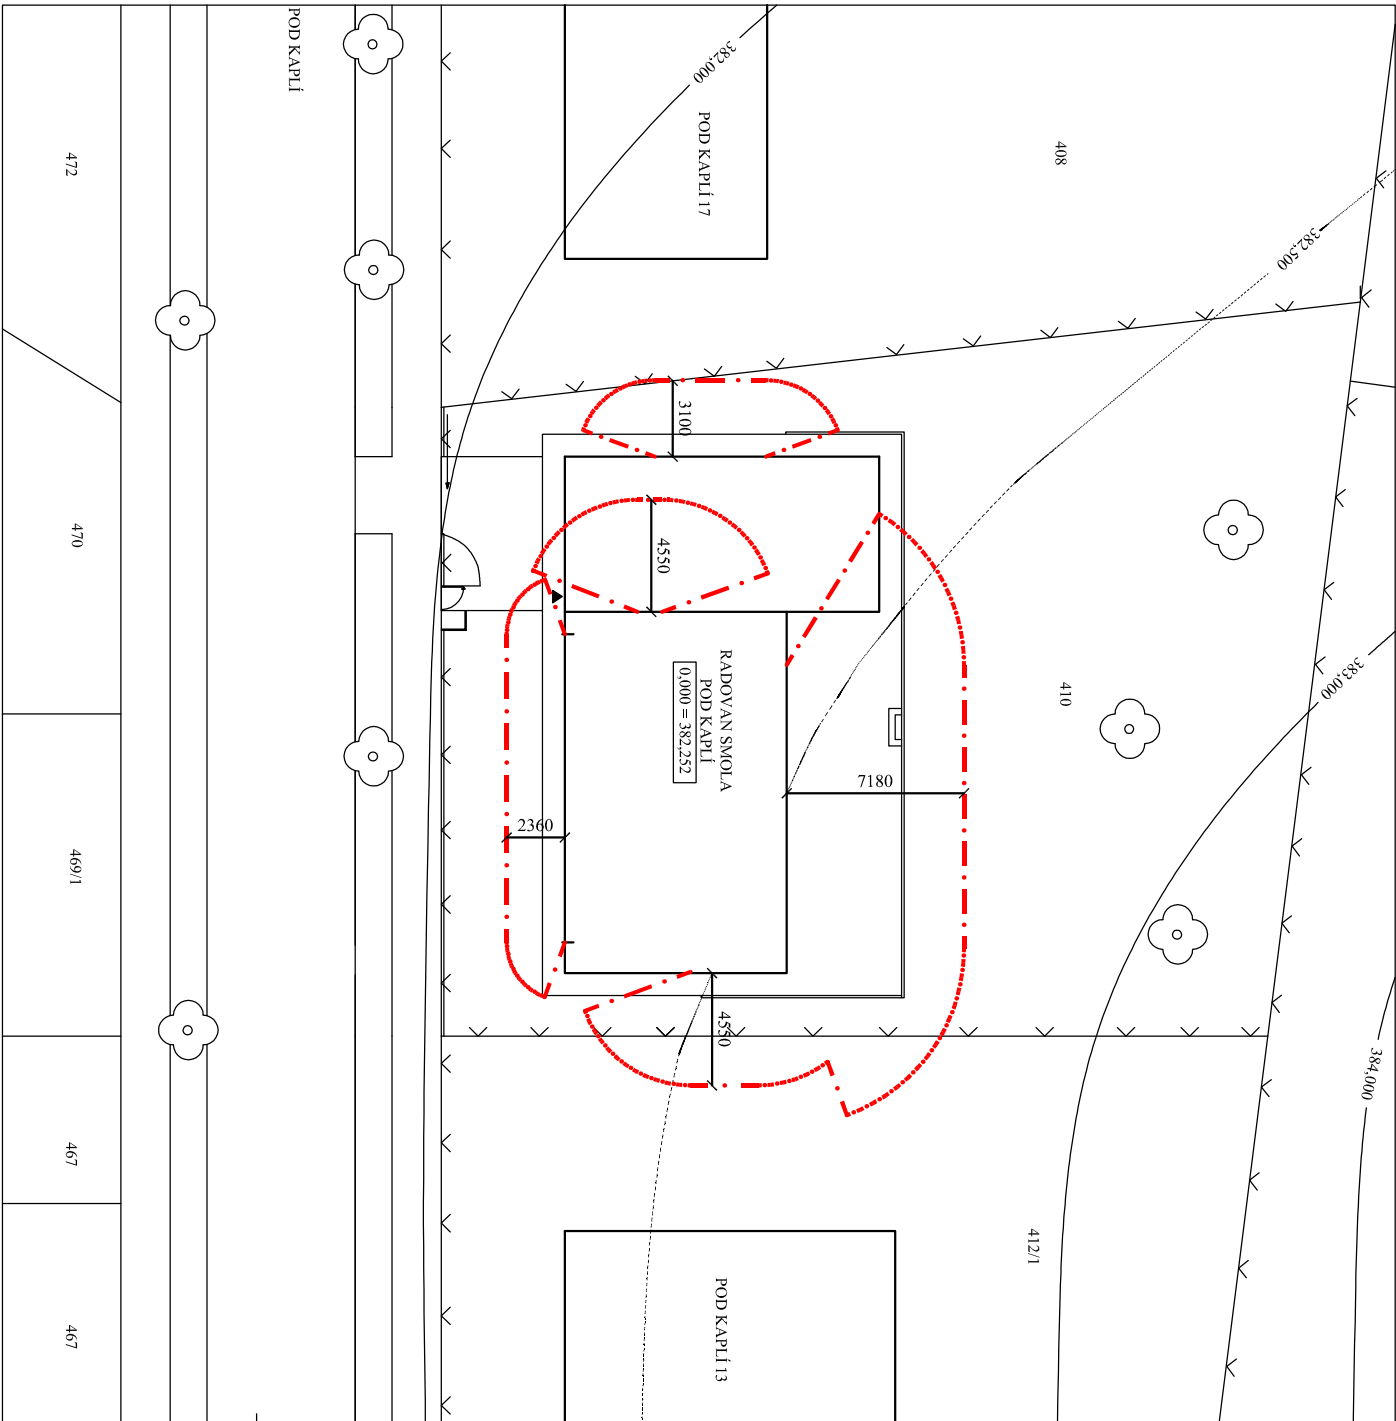

--- HRANICE POŽÁRNĚ NEBEZPEČNÉHO PROSTORU

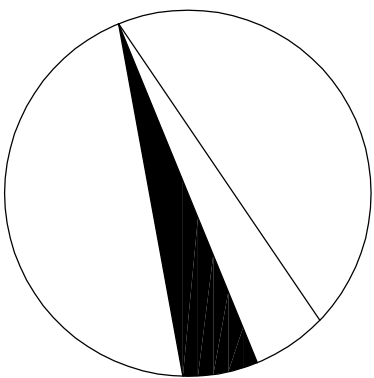

BAKALÁŘSKÁ PRACE		VUT V BRNĚ FAKULTA STAVEBNÍ	
STUDENT	ONDŘEJ GROH	ÚSTAV POZEMNÍHO STAVITELSTVÍ	
VED.BAK.PRÁCE	Ing. TOMÁŠ HLAVÁČKA		
RODINNÝ DŮM		FORMÁT	2xA4
		DATUM	05/2012
SITUACE ODSTUPOVÝCH VZDÁLENOSTÍ		1:300	C2.04