




ŘEZ A - A'

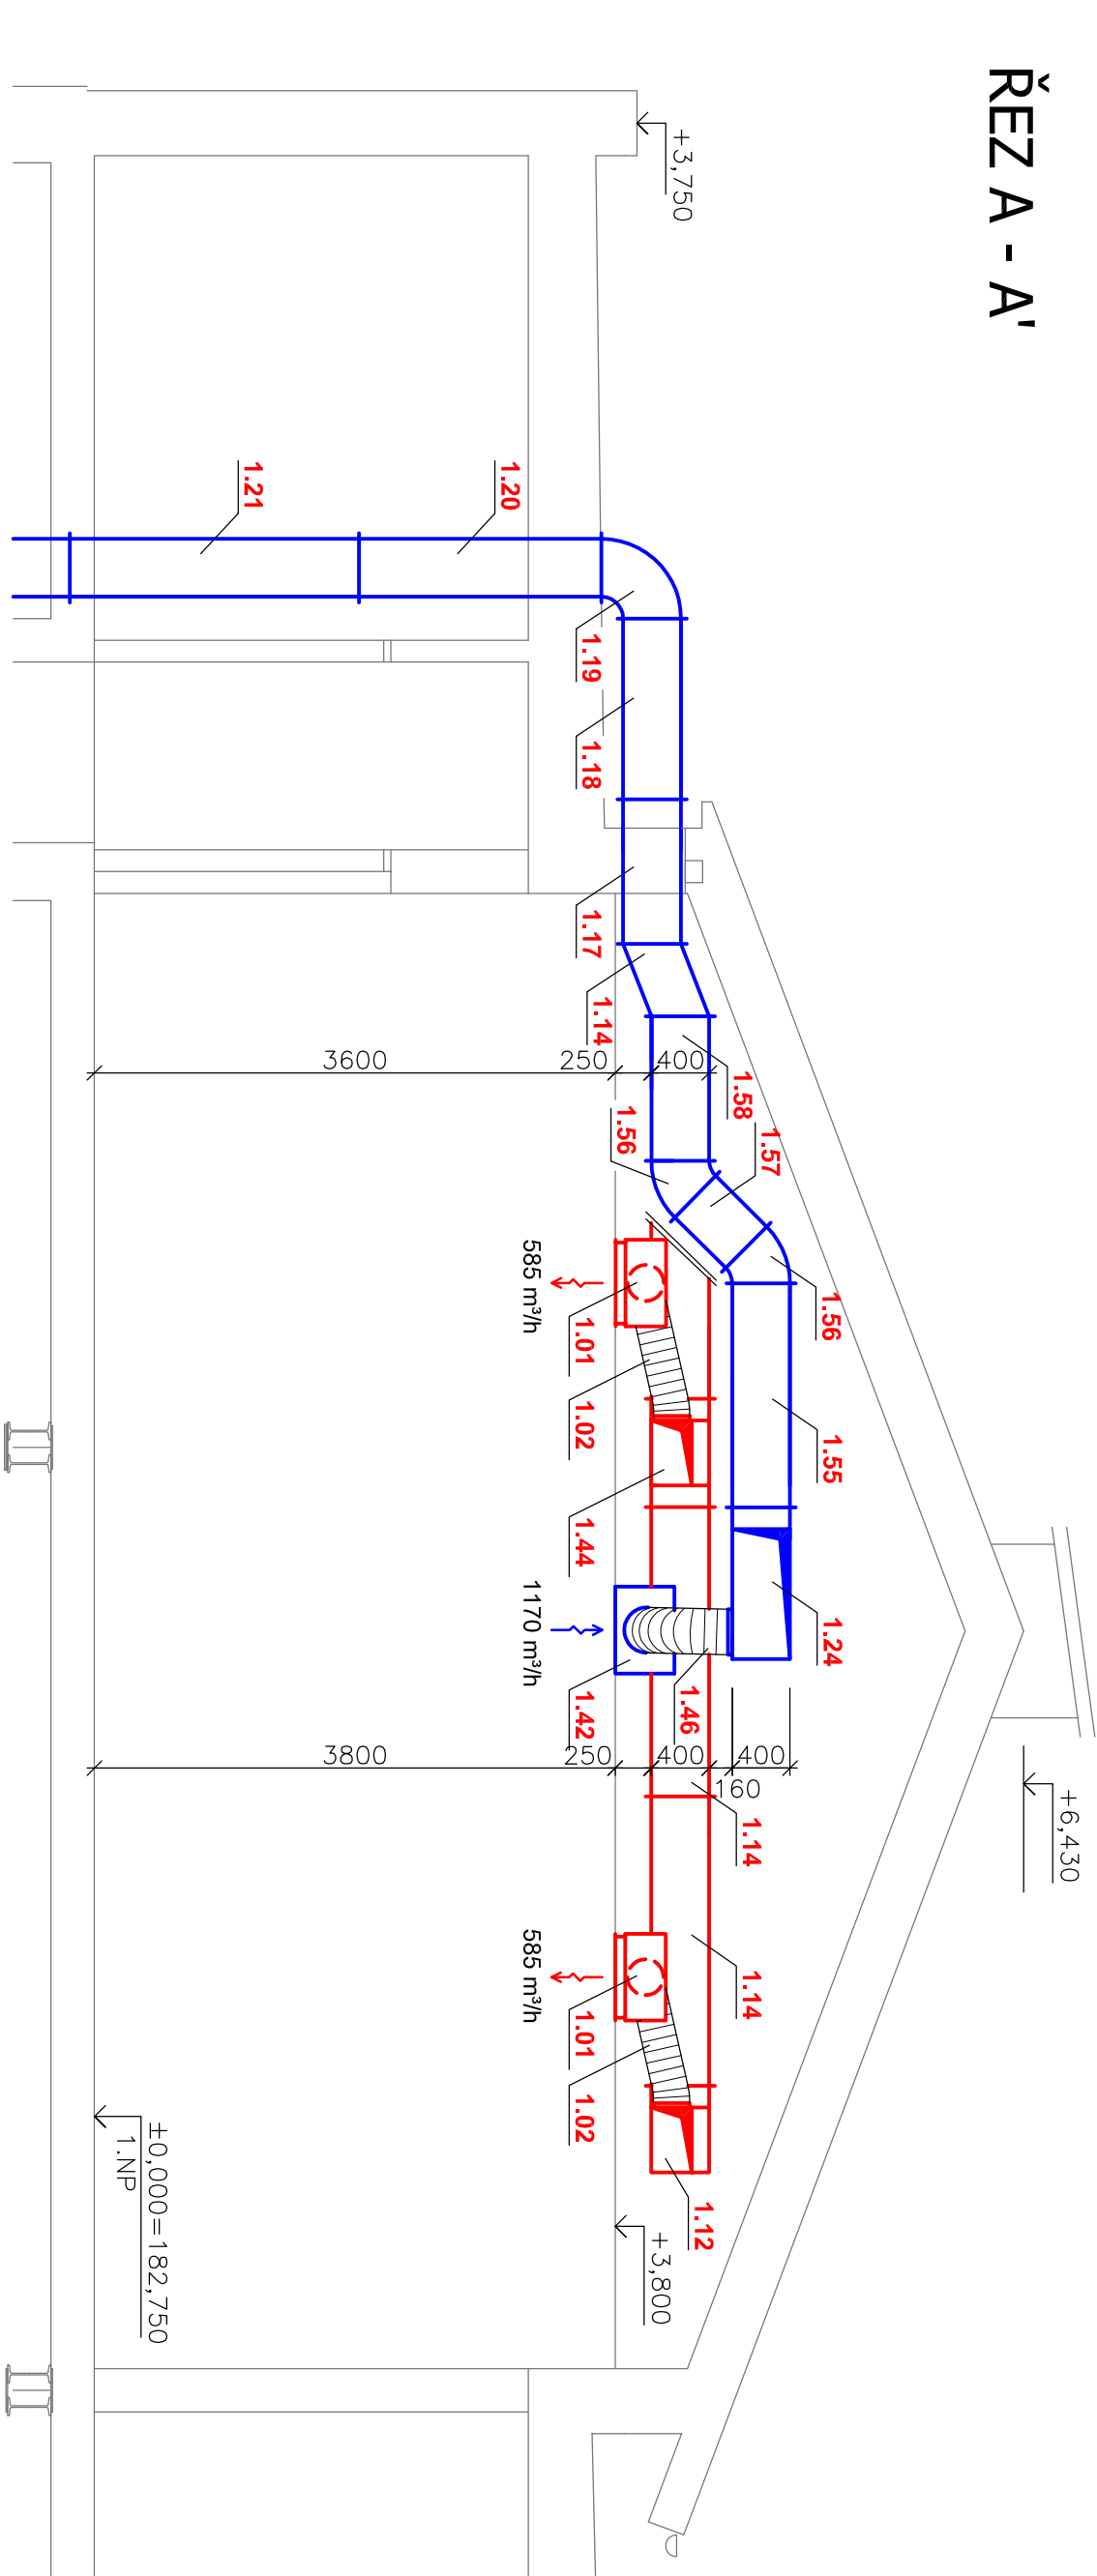



ŘEZ B - B'

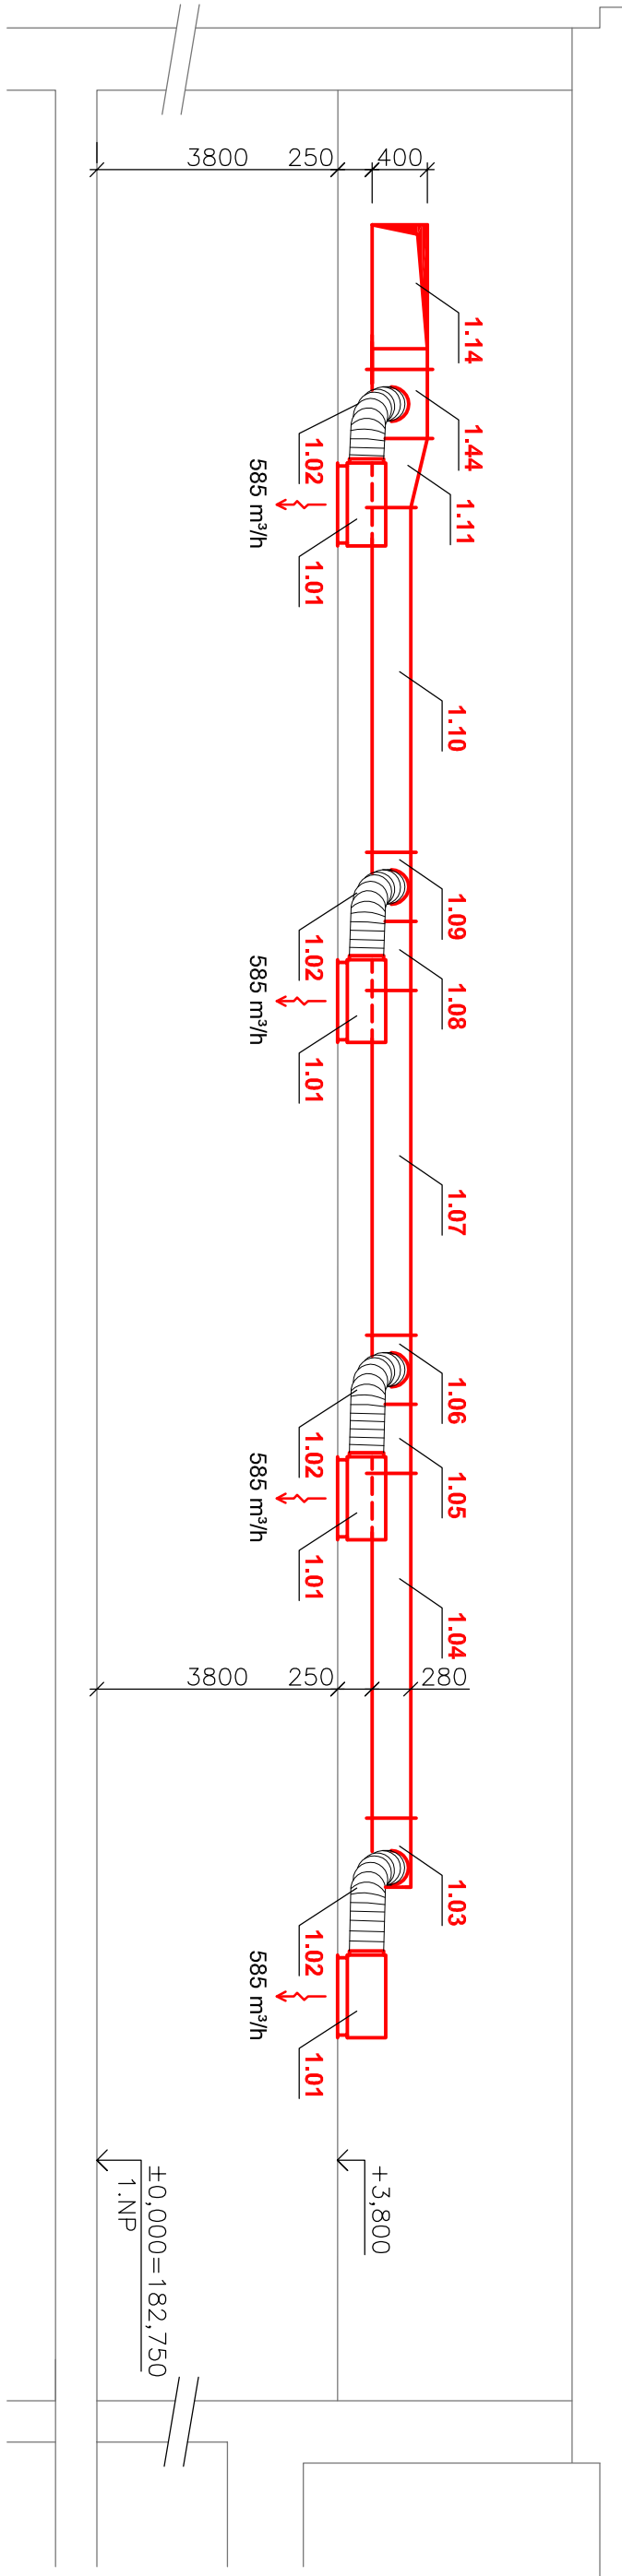

ŘEZ C - C'

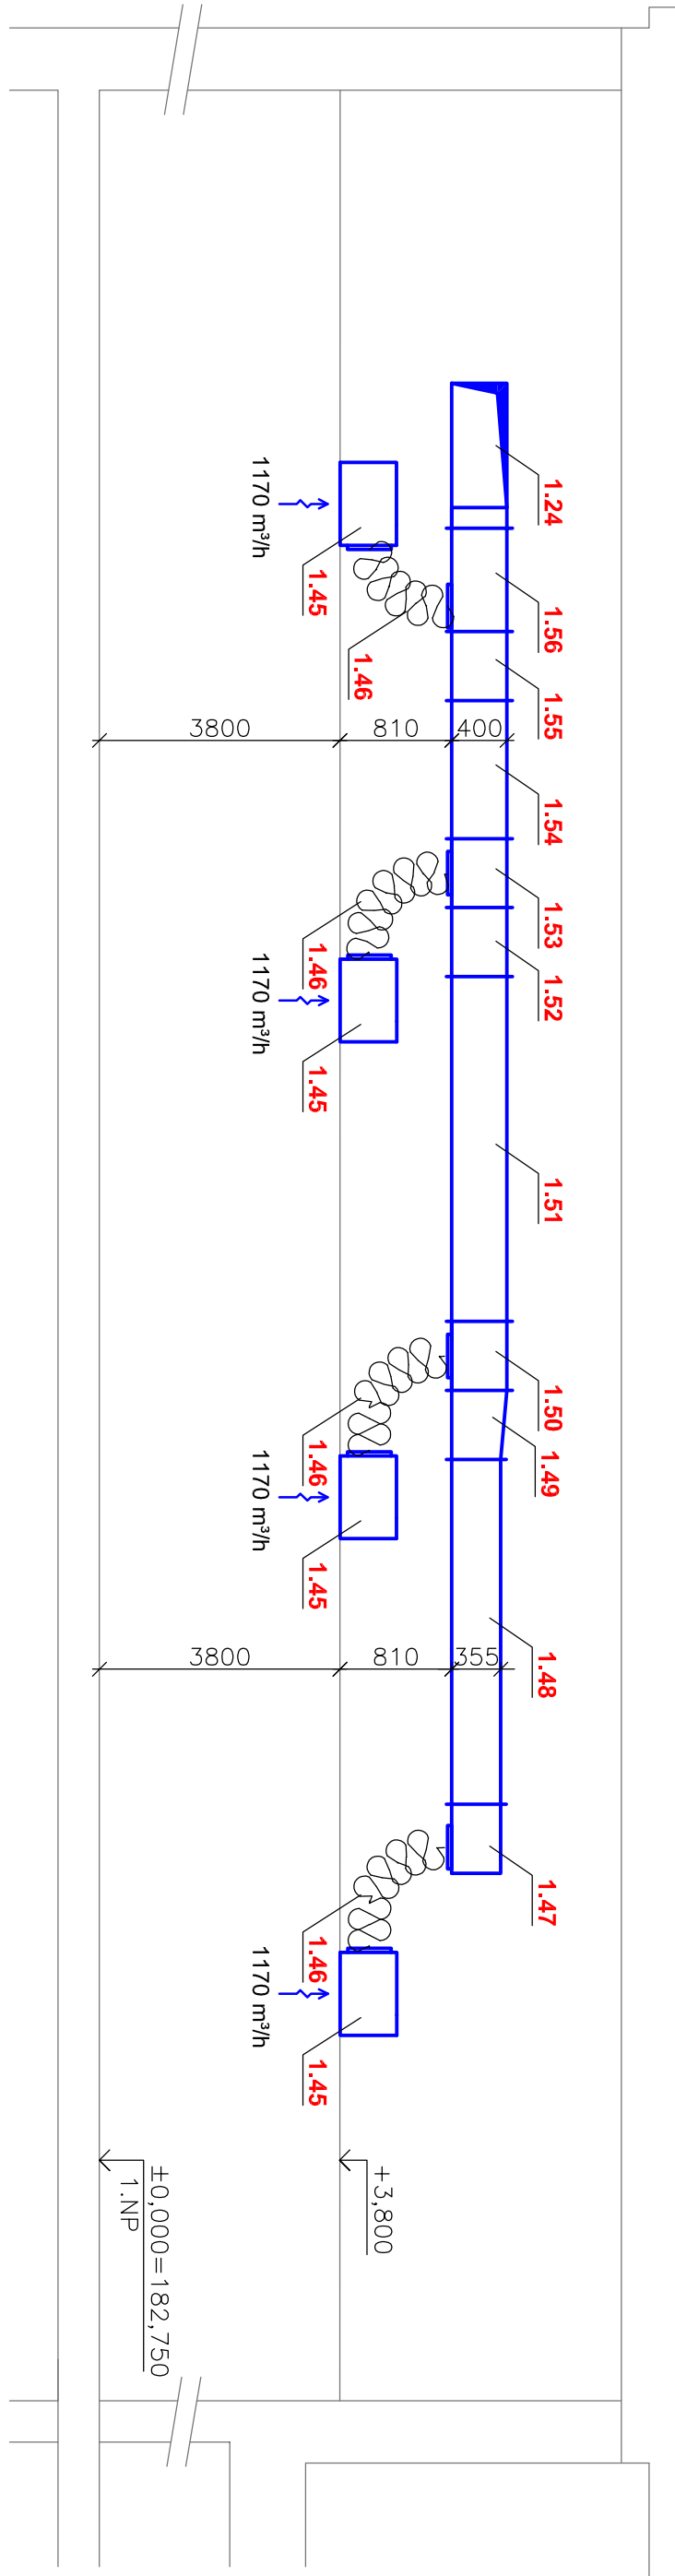

ŘEZ D - D'

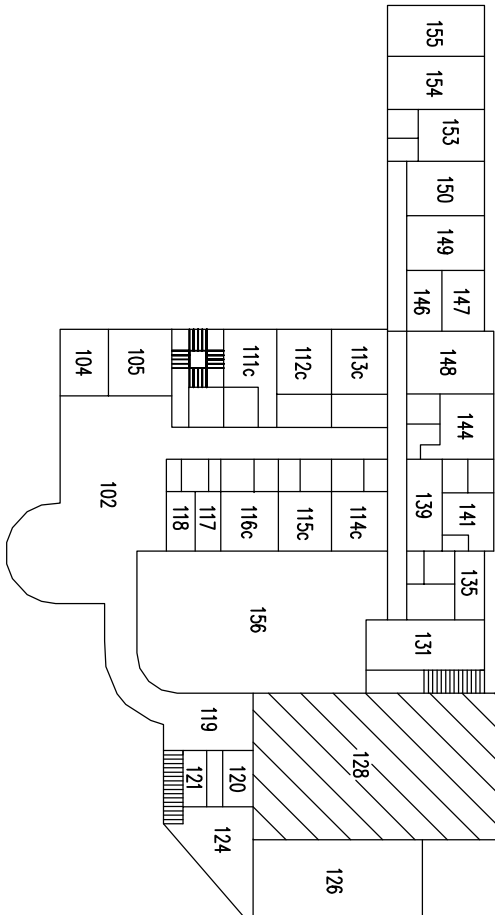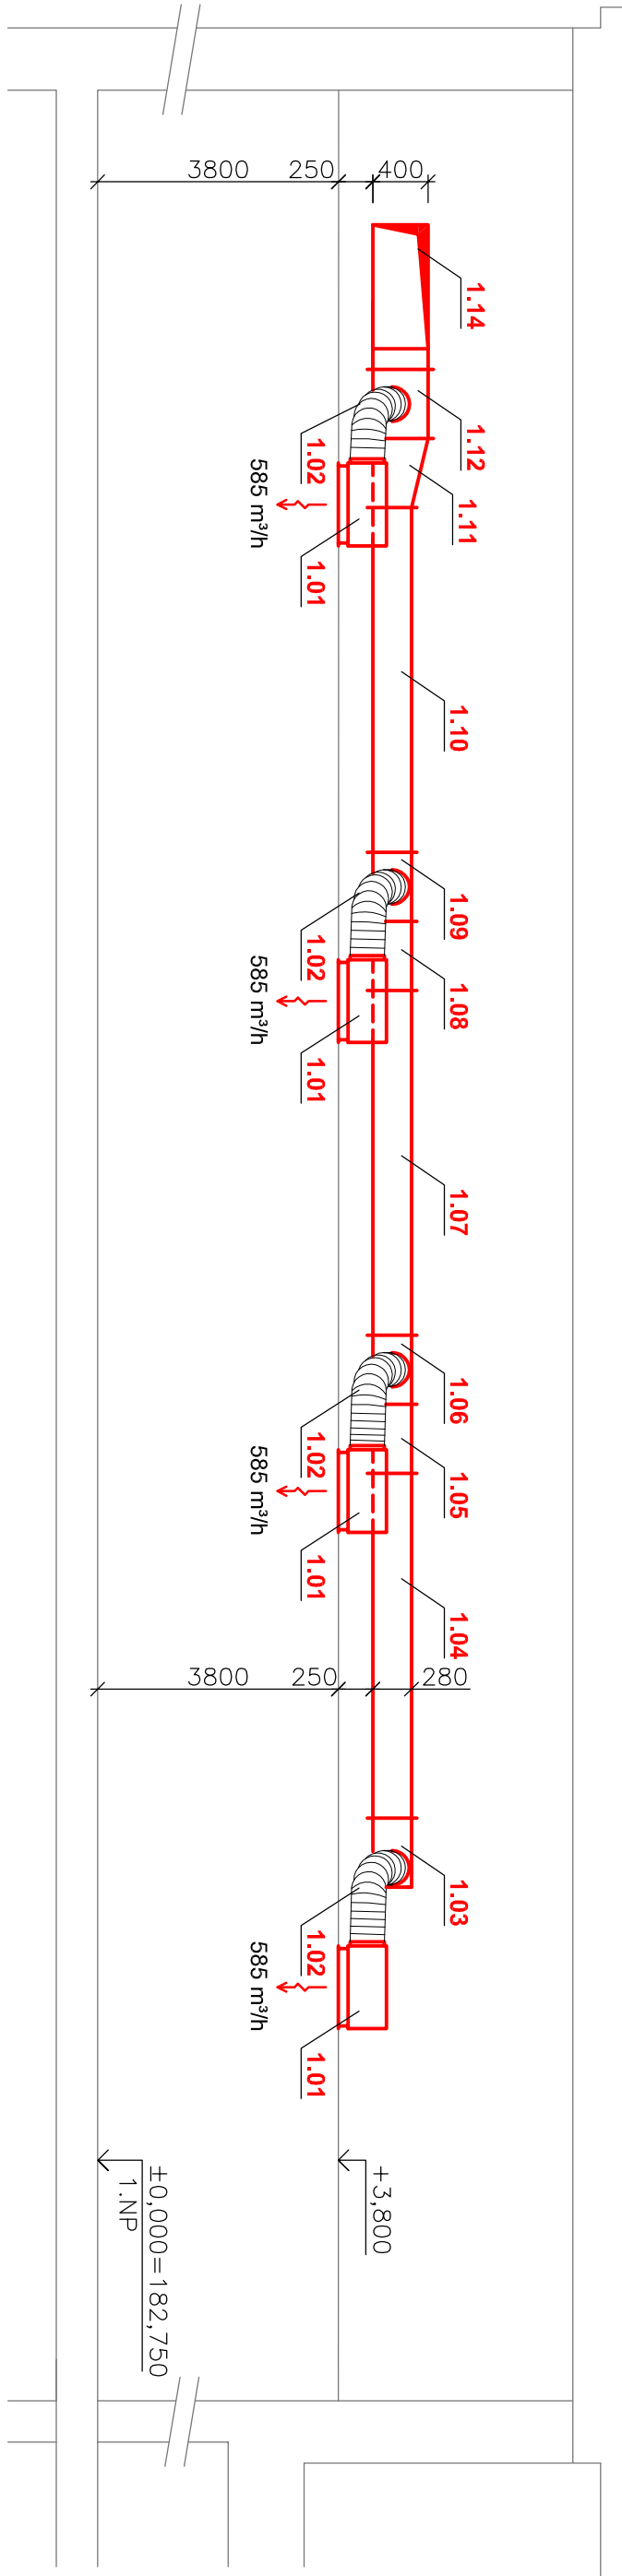

Projektant Martin Vřtan		Investor VUT FAST	
Výpracovatel Martin Vřtan		Objekt VZDUCHOTECHNIKA HOTELU	
Schválil Ing. Günter Gebauer, CSc.		Stavba REALIZAČNÍ DOK.	
VUT V BRNĚ		Datum dok. -	
Název dok.		Č. dok.	
FAKULTA STAVEBNÍ ÚSTAV TZB		VZT Zařízení č. 1 Přednáškový sál pudový, řez	
Index		Datum vydání	
22.5.2012		Jazyk / Č. výkresu	
CS		01	